

11940 Fynshuse

Plantegninger – boligtyper

BYGHERRE

SAB Samvirkende Boligselskaber

EMNE

Lejlighedsplaner, myndighedsprojekt

DATO

31-01-2023



4 Lejlighedsplaner

A_XX_4.001	Oversigtsplan lejlighedstyper, eksisterende forhold	1:750
A_XX_4.002	Oversigtsplan lejlighedstyper, fremtidige forhold	1:750
A_XX_4.003	Typeplan - lejlighedstype A TV	1:50
A_XX_4.004	Typeplan - lejlighedstype A1 TV (køkken-alrum)	1:50
A_XX_4.005	Typeplan - lejlighedstype A TH	1:50
A_XX_4.006	Typeplan - lejlighedstype A1 TH (køkken alrum)	1:50
A_XX_4.007	Typeplan - lejlighedstype A TV Blok B	1:50
A_XX_4.008	Typeplan - lejlighedstype A1 TV Blok B	1:50
A_XX_4.009	Typeplan - lejlighedstype A TH Blok B	1:50
A_XX_4.011E	Typeplan - lejlighedstype A Duplex TV eksisterende	1:50
A_XX_4.011F	Typeplan - lejlighedstype A Duplex TV fremtidig	1:50
A_XX_4.012E	Typeplan - lejlighedstype A Duplex TH eksisterende	1:50
A_XX_4.012F	Typeplan - lejlighedstype A Duplex TH fremtidig	1:50
A_XX_4.013	Typeplan - lejlighedstype AA TV	1:50
A_XX_4.015	Typeplan - lejlighedstype AA TH	1:50
A_XX_4.017	Typeplan - lejlighedstype B TV	1:50
A_XX_4.018	Typeplan - lejlighedstype B TH	1:50
A_XX_4.019	Typeplan - Lejlighedstype BB TV	1:50
A_XX_4.020	Typeplan - Lejlighedstype BB TH	1:50
A_XX_4.021E	Typeplan - lejlighedstype B Duplex TV eksisterende	1:50
A_XX_4.021F	Typeplan - lejlighedstype B Duplex TV fremtidig	1:50
A_XX_4.022E	Typeplan - lejlighedstype B Duplex TH eksisterende	1:50
A_XX_4.022F	Typeplan - lejlighedstype B Duplex TH fremtidig	1:50
A_XX_4.023	Typeplan - lejlighedstype C.ST TV	1:50
A_XX_4.024	Typeplan - lejlighedstype C.ST TH	1:50
A_XX_4.025	Typeplan - lejlighedstype C TV	1:50


A_XX_4.026	Typeplan - lejlighedstype C TH	1:50
A_XX_4.027	Typeplan - lejlighedstype F	1:50
A_XX_4.028	Typeplan - lejlighedstype G	1:50
A_XX_4.030	Typeplan - lejlighedstype H	1:50
A_XX_4.032	Typeplan - lejlighedstype I	1:50
A_XX_4.033	Typeplan - lejlighedstype J.ST	1:50
A_XX_4.034	Typeplan - lejlighedstype J	1:50
A_XX_4.035	Typeplan - lejlighedstype J 1 (køkken alrum)	1:50
A_XX_4.036	Typeplan - lejlighedstype K.ST	1:50
A_XX_4.037	Typeplan - lejlighedstype K	1:50
A_XX_4.038	Typeplan - lejlighedstype L.ST	1:50
A_XX_4.039	Typeplan - lejlighedstype L	1:50
A_XX_4.040	Typeplan - lejlighedstype M	1:50
A_XX_4.042	Typeplan - lejlighedstype N	1:50
A_XX_4.043	Typeplan - Institution, eksisterende	1:100
A_XX_4.044	Typeplan - lejlighedstype 79.ST fremtidig	1:50
A_XX_4.045	Typeplan - lejlighedstype 81.ST fremtidig	1:50

Side 1 af 1



Stueetage - Bygningsudsnit

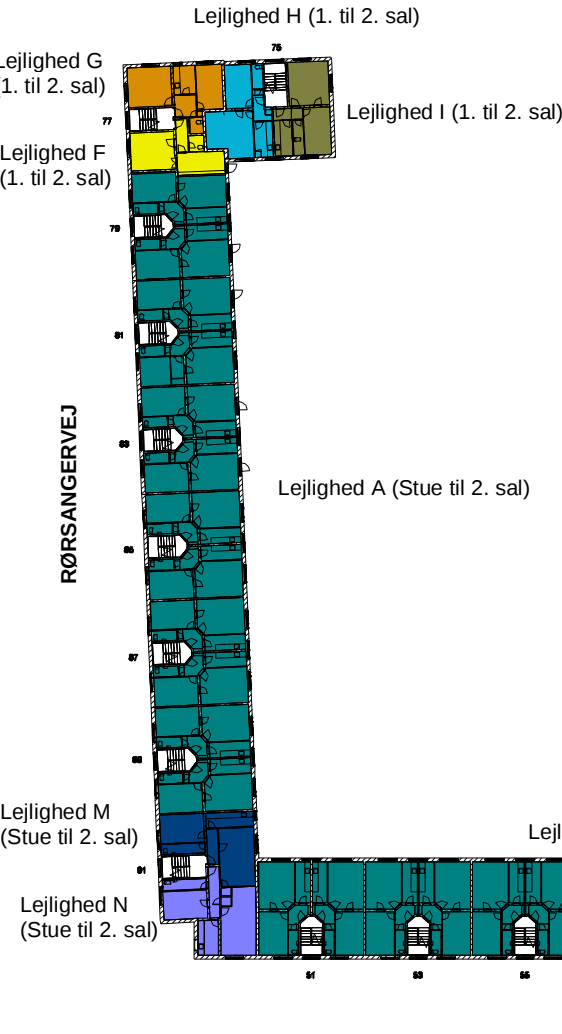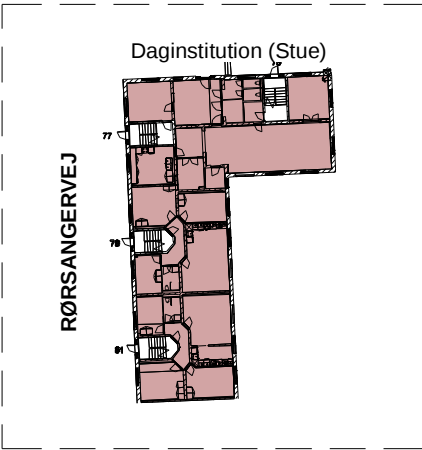

Stueetage - Bygningsudsnit

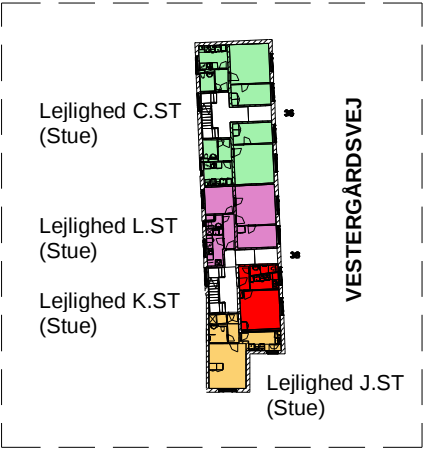

Stueetage - Bygningsudsnit

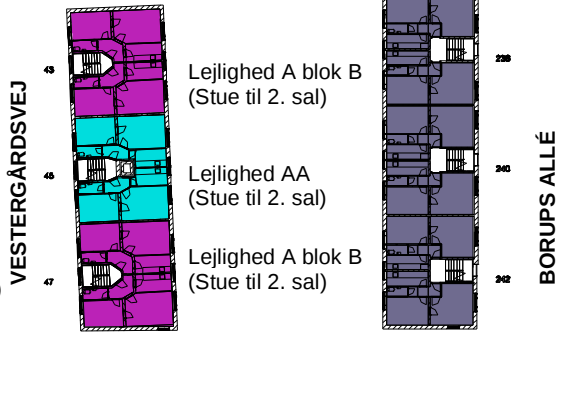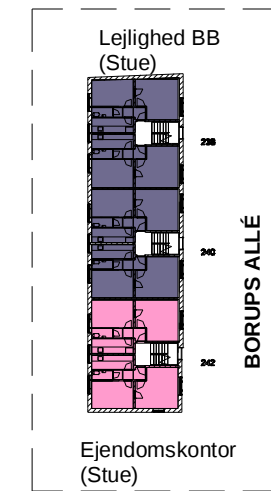

- LEJLIGHEDSTYPE A
- LEJLIGHEDSTYPE A Duplex
- LEJLIGHEDSTYPE A blok B
- LEJLIGHEDSTYPE AA
- LEJLIGHEDSTYPE B
- LEJLIGHEDSTYPE B Duplex
- LEJLIGHEDSTYPE BB
- LEJLIGHEDSTYPE C
- LEJLIGHEDSTYPE C.ST
- LEJLIGHEDSTYPE F
- LEJLIGHEDSTYPE G
- LEJLIGHEDSTYPE H
- LEJLIGHEDSTYPE I
- LEJLIGHEDSTYPE J
- LEJLIGHEDSTYPE J.ST
- LEJLIGHEDSTYPE K
- LEJLIGHEDSTYPE K.ST
- LEJLIGHEDSTYPE L
- LEJLIGHEDSTYPE L.ST
- LEJLIGHEDSTYPE M
- LEJLIGHEDSTYPE N
- LEJLIGHEDSTYPE 79
- LEJLIGHEDSTYPE 81
- DAGINSTITUTION
- EJENDOMSKONTOR


Fynshuse

			Oversigtsplan lejlighedstyper, eksisterende forhold		DETALJE NR.: 4.001	REV.:
			A XX 4.001		MÅLSTOK: 1 : 750	SIDE:
REV.:	DATO:	EMNE:	UDFØRT: JMA	Kontrol: SOBJ	Godkendt: AMB	FORMAT: 420 x 297
						DATO: 2023-01-31

Alle mål skal kontrolleres på pladsen. Eventuelle fejl skal meddeles den tegningsansvarlige. Hvis ikke andet er specificeret, er alle mål i millimeter. Tegninger med nedtonede bygningsdele skal printes gråtonet.




Byggepartnerskabet &os
Ørestads Blvd. 41, 2300 København
T: +45 5761 7272 / E: eogp@eogp.dk





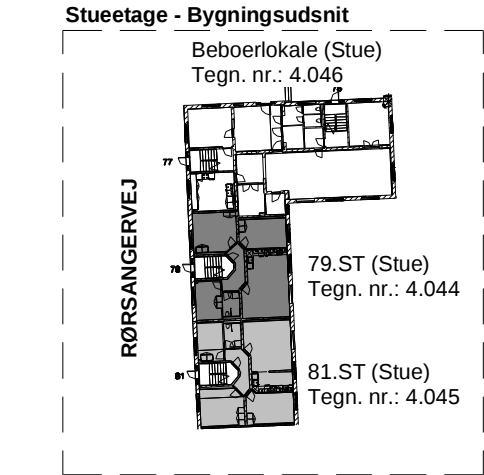


Lejlighed G (1. til 2. sal) Tegn. nr.: 4.028

Lejlighed H (1. til 2. sal) Tegn. nr.: 4.030

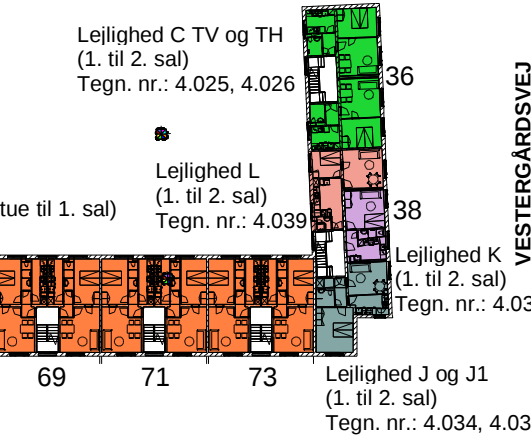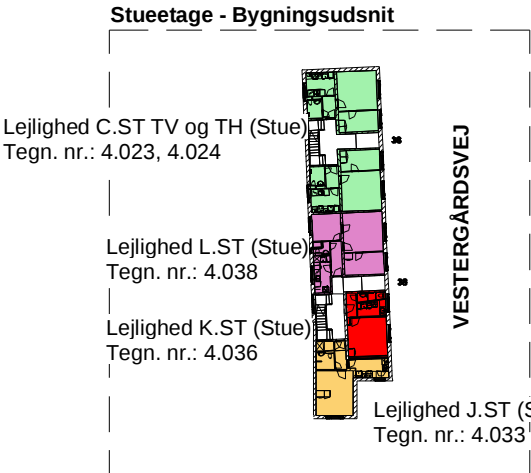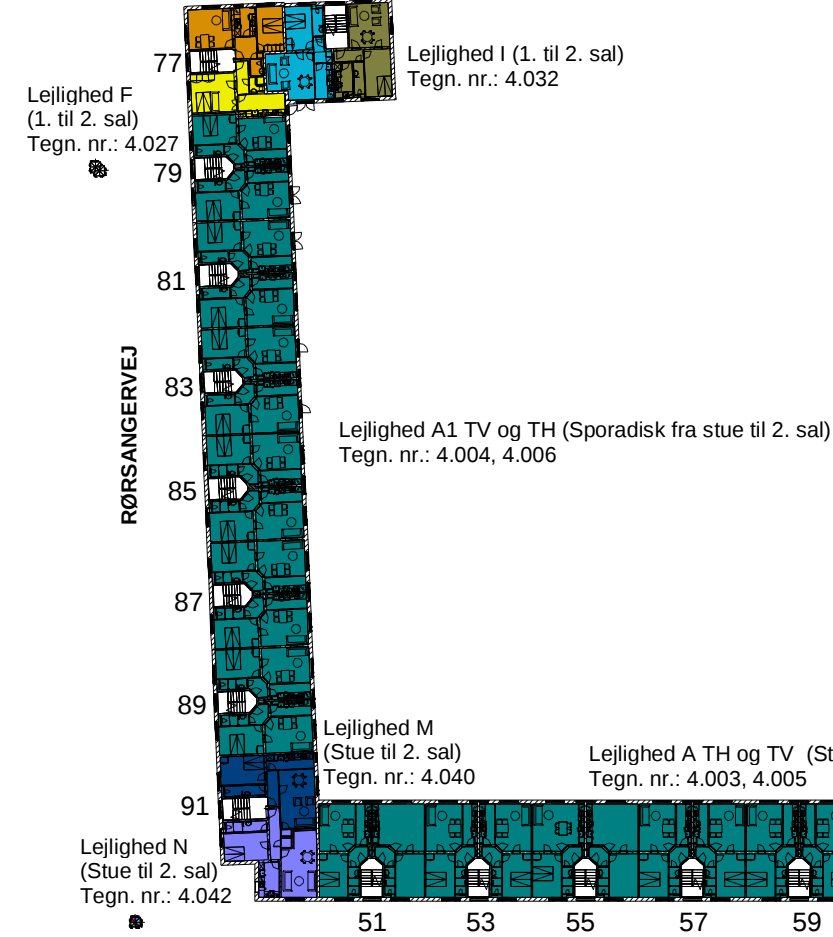

Stueetage - Bygningsudsnit

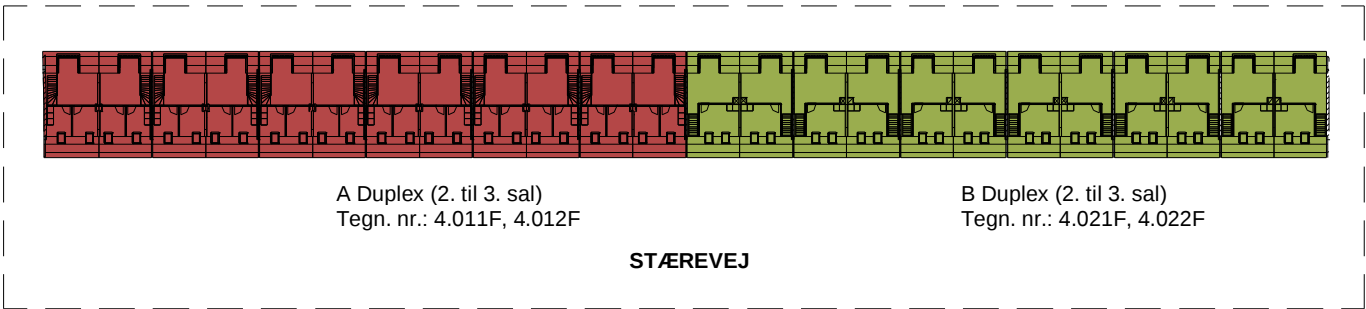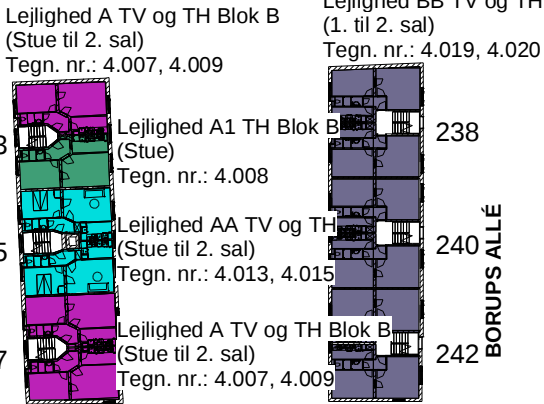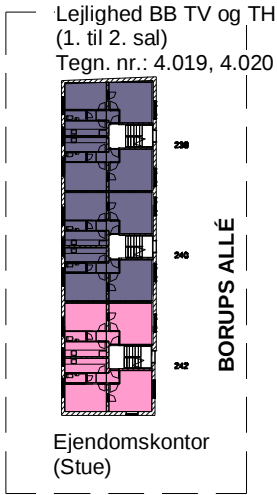

2. til 3. sal - Bygningsudsnit


LEJLIGHEDSTYPE A	49 stk.
LEJLIGHEDSTYPE A1	7 stk.
LEJLIGHEDSTYPE A Duplex	12 stk.
LEJLIGHEDSTYPE AA	6 stk.
LEJLIGHEDSTYPE A Blok B	11 stk.
LEJLIGHEDSTYPE A1 Blok B	1 stk.
LEJLIGHEDSTYPE B TV	12 stk.
LEJLIGHEDSTYPE B TH	12 stk.
LEJLIGHEDSTYPE B TV Duplex	6 stk.
LEJLIGHEDSTYPE B TH Duplex	6 stk.
LEJLIGHEDSTYPE BB TV	8 stk.
LEJLIGHEDSTYPE BB TH	8 stk.
LEJLIGHEDSTYPE C	4 stk.
LEJLIGHEDSTYPE C.ST	2 stk.
LEJLIGHEDSTYPE F	2 stk.
LEJLIGHEDSTYPE G	2 stk.
LEJLIGHEDSTYPE H	2 stk.
LEJLIGHEDSTYPE I	2 stk.
LEJLIGHEDSTYPE J	1 stk.
LEJLIGHEDSTYPE J1	1 stk.
LEJLIGHEDSTYPE J.ST	1 stk.
LEJLIGHEDSTYPE K	2 stk.
LEJLIGHEDSTYPE K.ST	1 stk.
LEJLIGHEDSTYPE L	2 stk.
LEJLIGHEDSTYPE L.ST	1 stk.
LEJLIGHEDSTYPE M	3 stk.
LEJLIGHEDSTYPE N	3 stk.
LEJLIGHEDSTYPE ST.79	1 stk.
LEJLIGHEDSTYPE ST.81	1 stk.
BEBOERLOKALE	1 stk.
EJENDOMSKONTOR	Ikke en del af byggesagen

11940 Myndighedsprojekt


Fynshuse

Oversigtsplan lejlighedstyper, fremtidige forhold			DETALJE NR.: 4.002	REV.:
A_XX_4.002			MÅLSTOK: 1 : 750	SIDE:
UDFØRT: JMA	Kontrol: SOBJ	Godkendt: AMB	FORMAT: 420 x 297	DATO: 2023-01-31

Alle mål skal kontrolleres på pladsen. Eventuelle fejl skal meddeles den tegningsansvarlige. Hvis ikke andet er specificeret, er alle mål i millimeter. Tegninger med nedtonede bygningsdele skal printes gråtonet.

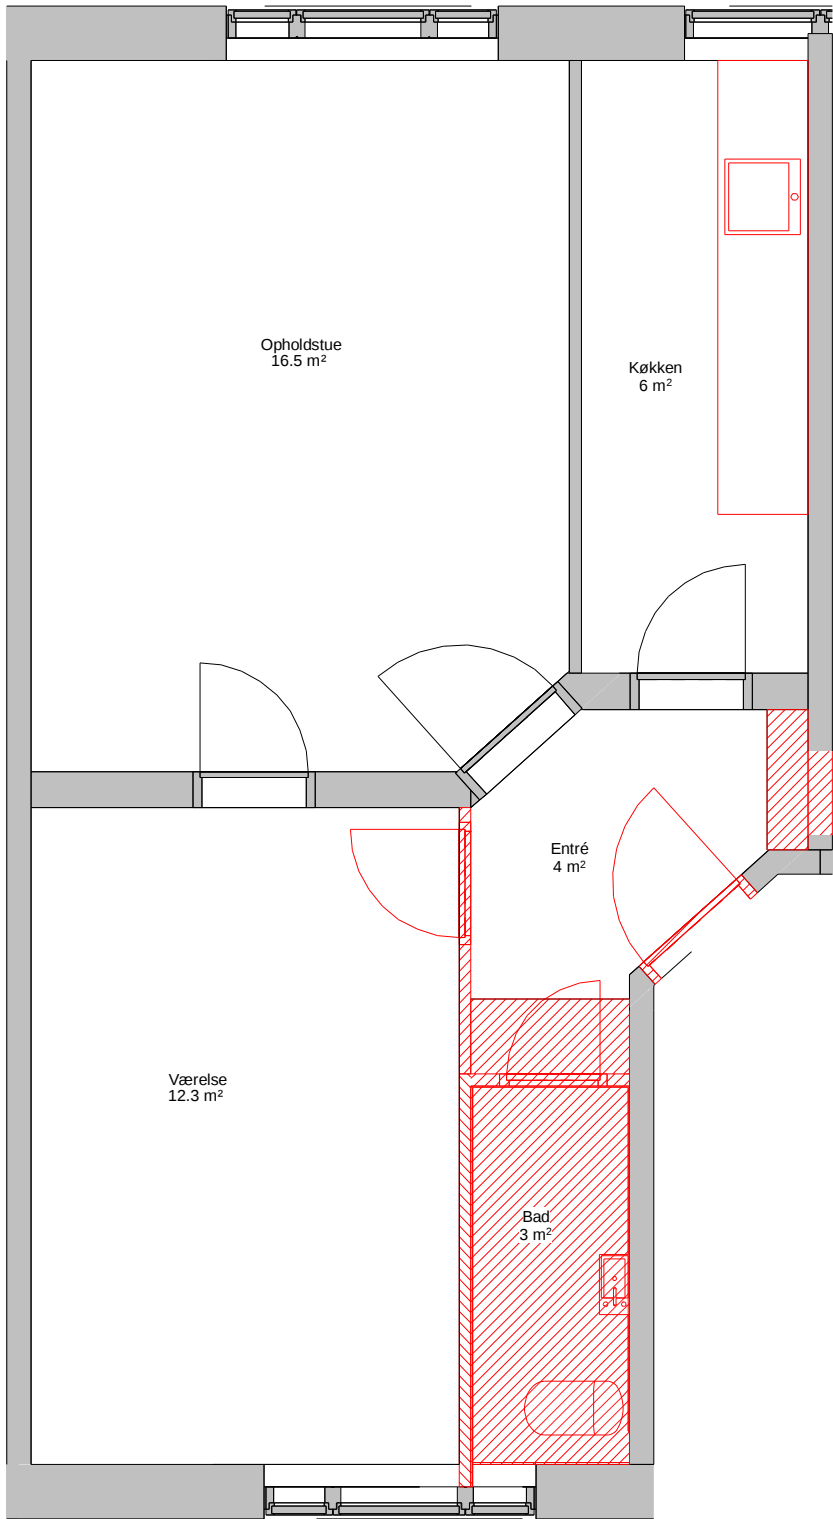

Eksisterende

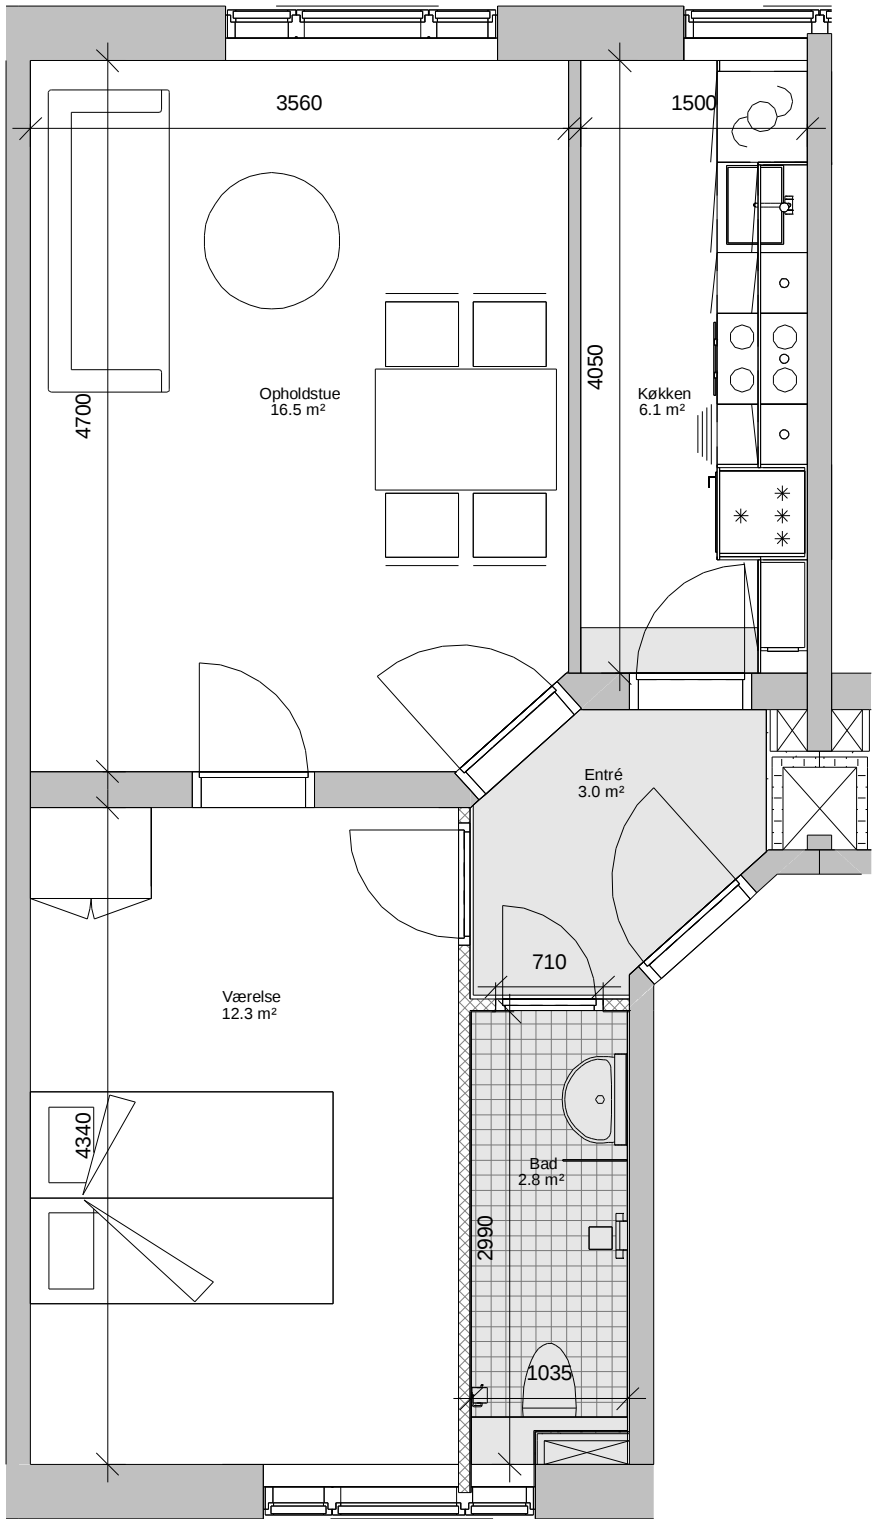


Fremtidig

SIGNATURFORKLARING

- Nedhængt loft
- Neddrives
- Plads for OPV eller VM

FREMTIDIGE VÆGTYPEN

- Gips forsatsvæg 70 mm
- Gips forsatsvæg 110 mm
- Gips skillerumsvæg 120 mm
- Porebetonvæg 75 mm
- Porebetonvæg 100 mm
- Gips lejlighedsskel 230 mm

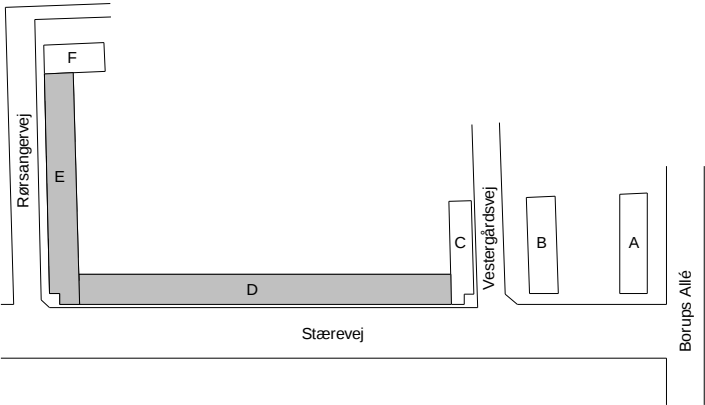


11940 Fynshuse Myndighedsprojekt


			Typeplan - lejlighedstype A TV	DETALJE NR.: 4.003	REV.:
				MÅLSTOK: 1 : 50	SIDE:
			A XX 4.003	FORMAT: 420 x 297	DATO: 2023-01-31
REV.:	DATO:	EMNE:	SOBJ	Kontrol: AMB	Godkendt: AMB

Alle mål skal kontrolleres på pladsen. Eventuelle fejl skal meddeles den tegningsansvarlige. Hvis ikke andet er specificeret, er alle mål i millimeter. Tegninger med nedtonede bygningsdele skal printes gråtonet.



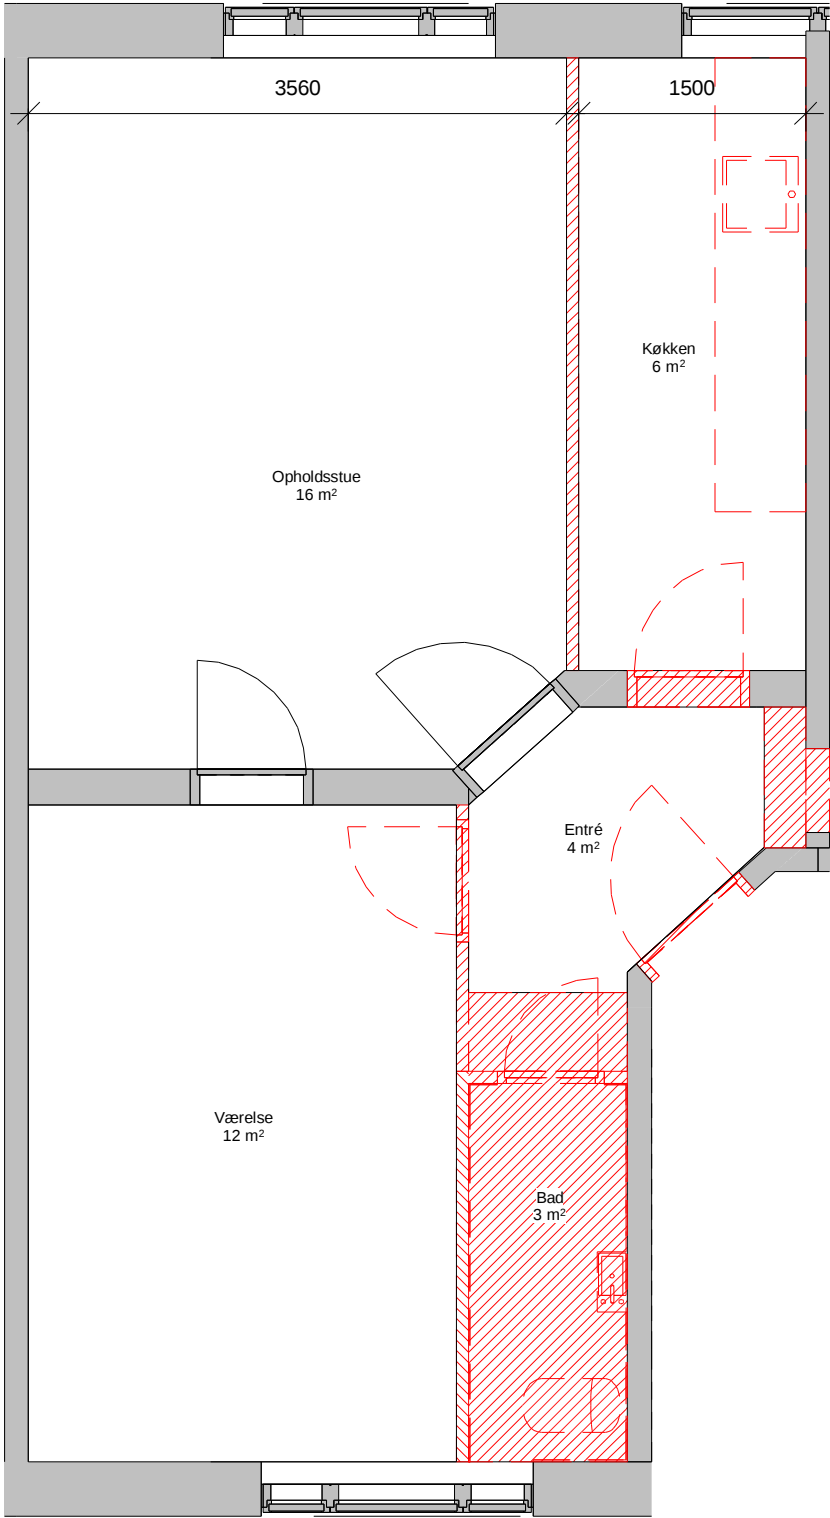

Eksisterende

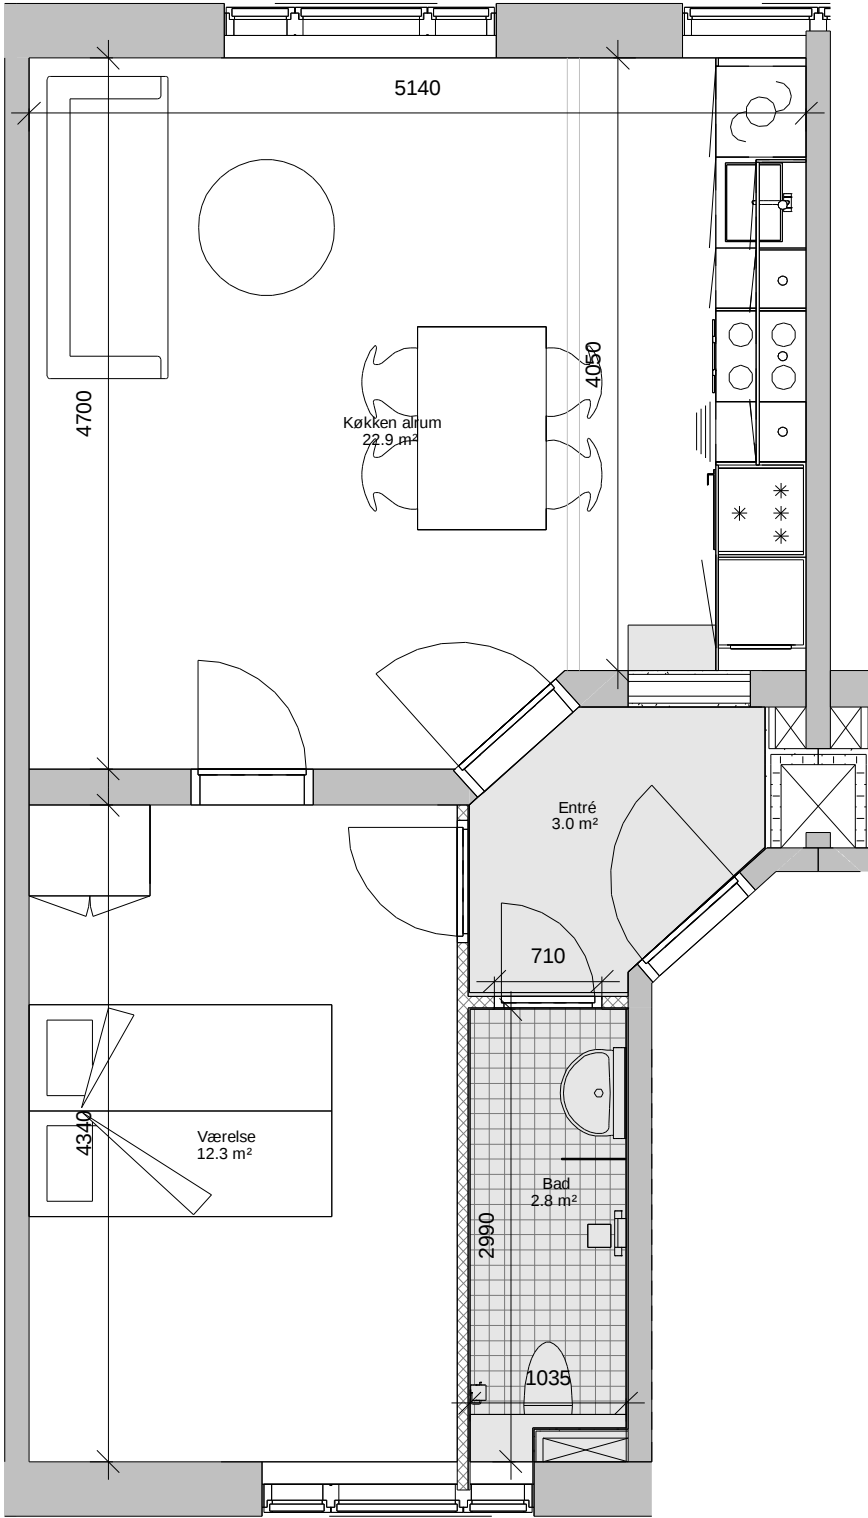


Fremtidig

SIGNATURFORKLARING

- Nedhængt loft
- Neddrives
- Plads for OPV eller VM

FREMTIDIGE VÆGTYPES

- Gips forsatsvæg 70 mm
- Gips forsatsvæg 110 mm
- Gips skillerumsvæg 120 mm
- Porebetonvæg 75 mm
- Porebetonvæg 100 mm
- Gips lejlighedsskel 230 mm

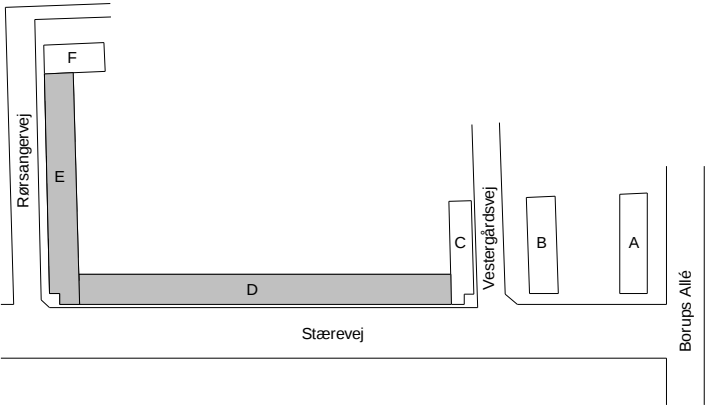



11940 Fynshuse Myndighedsprojekt

			Typeplan - lejlighedstype A1 TV (køkken-alrum)		DETALJE NR.: 4.004	REV.:
			A XX 4.004		MÅLSTOK: 1 : 50	SIDE:
			UDFØRT: SOBJ	Kontrol: AMB	Godkendt: AMB	FORMAT: 420 x 297
REV.:	DATO:	EMNE:	FILNAVN: 11940_06-03_A_XX_4.004 Typeplan - lejlighedstype A1 TV (køkken-alrum).pdf		DATO: 2023-01-31	

Alle mål skal kontrolleres på pladsen. Eventuelle fejl skal meddeles den tegningsansvarlige. Hvis ikke andet er specificeret, er alle mål i millimeter. Tegninger med nedtonede bygningsdele skal printes gråtonet.

Byggepartnerskabet &os
Ørestads Blvd. 41, 2300 København
T: +45 5761 7272 / E: eogp@eogp.dk

&os
Byggepartnerskabet

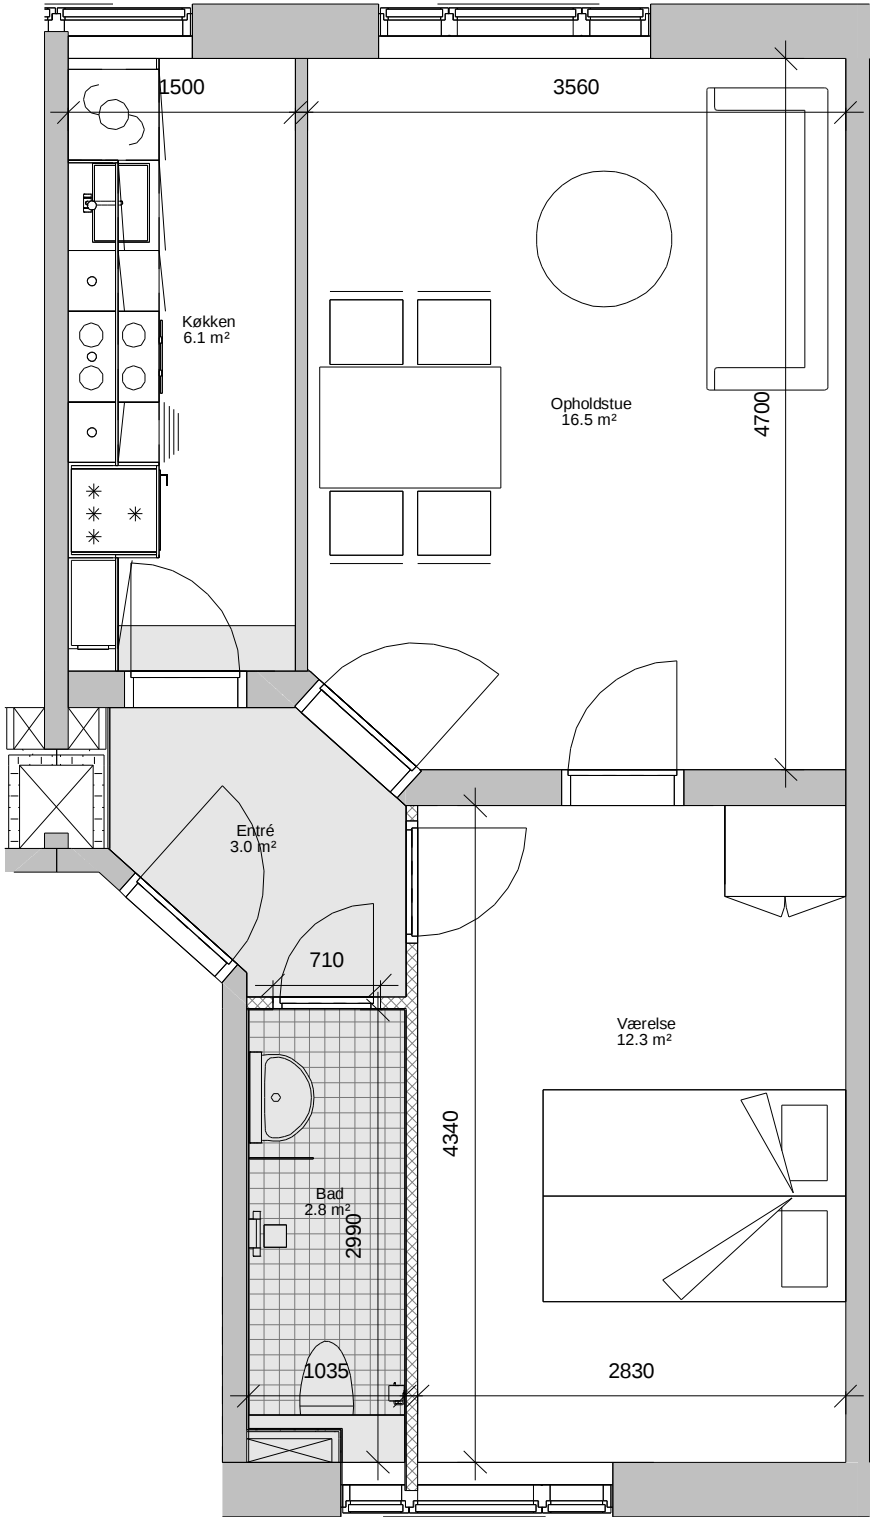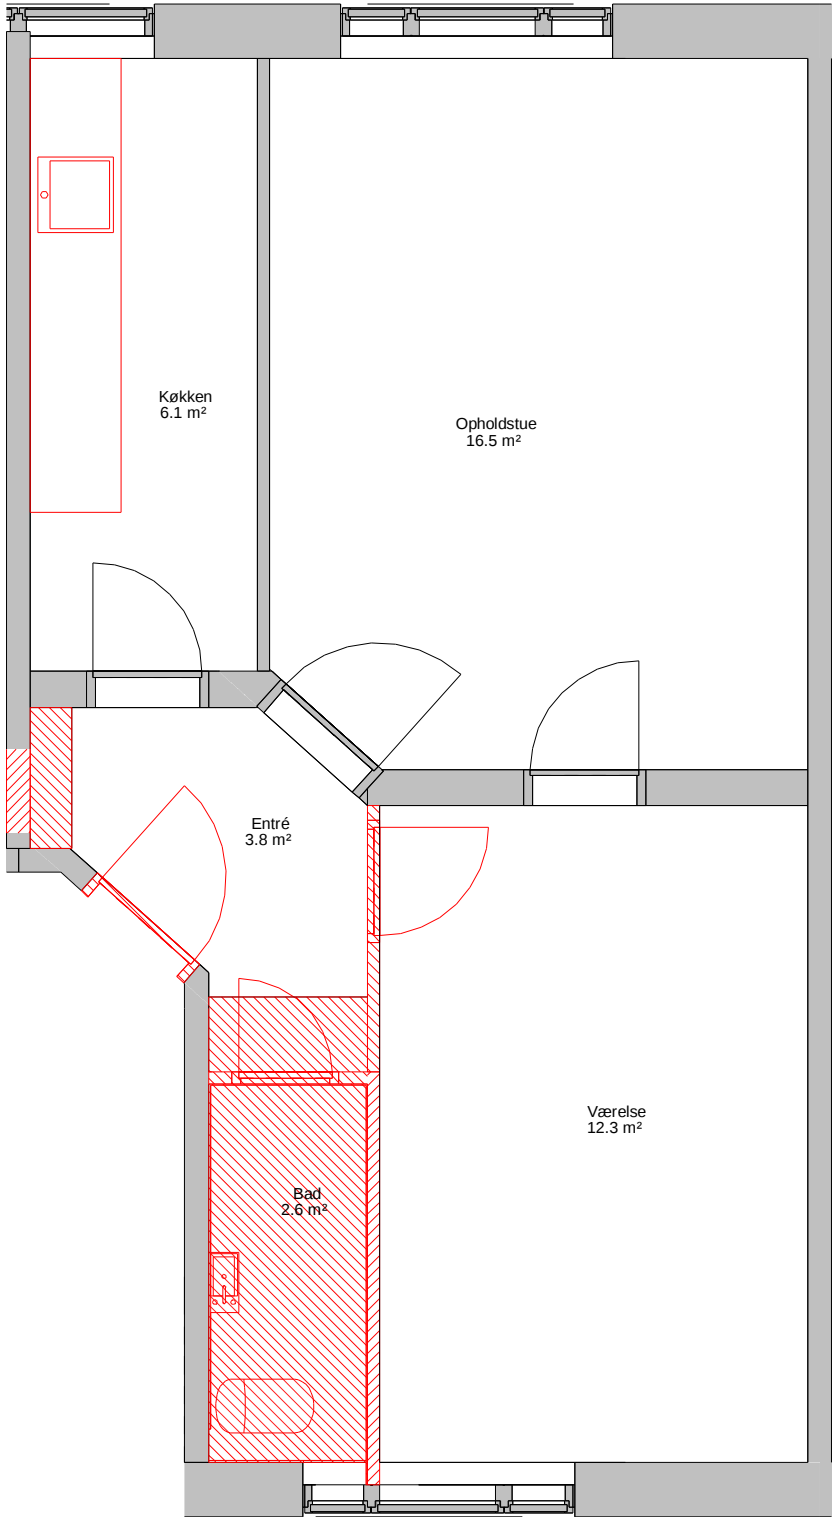


SIGNATURFORKLARING

- Nedhængt loft
- Neddrives
- Plads for OPV eller VM


FREMTIDIGE VÆGTYPEN

- Gips forsatsvæg 70 mm
- Gips forsatsvæg 110 mm
- Gips skillerumsvæg 120 mm
- Porebetonvæg 75 mm
- Porebetonvæg 100 mm
- Gips lejlighedsskel 230 mm

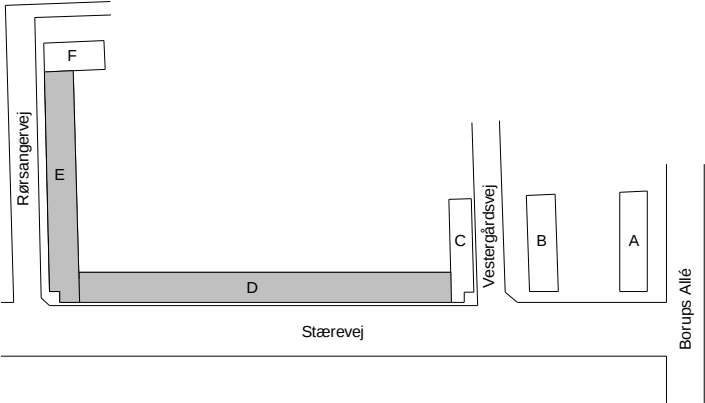


11940 Fynshuse Myndighedsprojekt

			Typeplan - lejlighedstype A TH			DETALJE NR.: 4.005	REV.:
			A_XX_4.005			MÅLSTOK: 1 : 50	SIDE:
			UDFØRT: SOBJ	Kontrol: AMB	Godkendt: AMB	FORMAT: 420 x 297	DATO: 2023-01-31

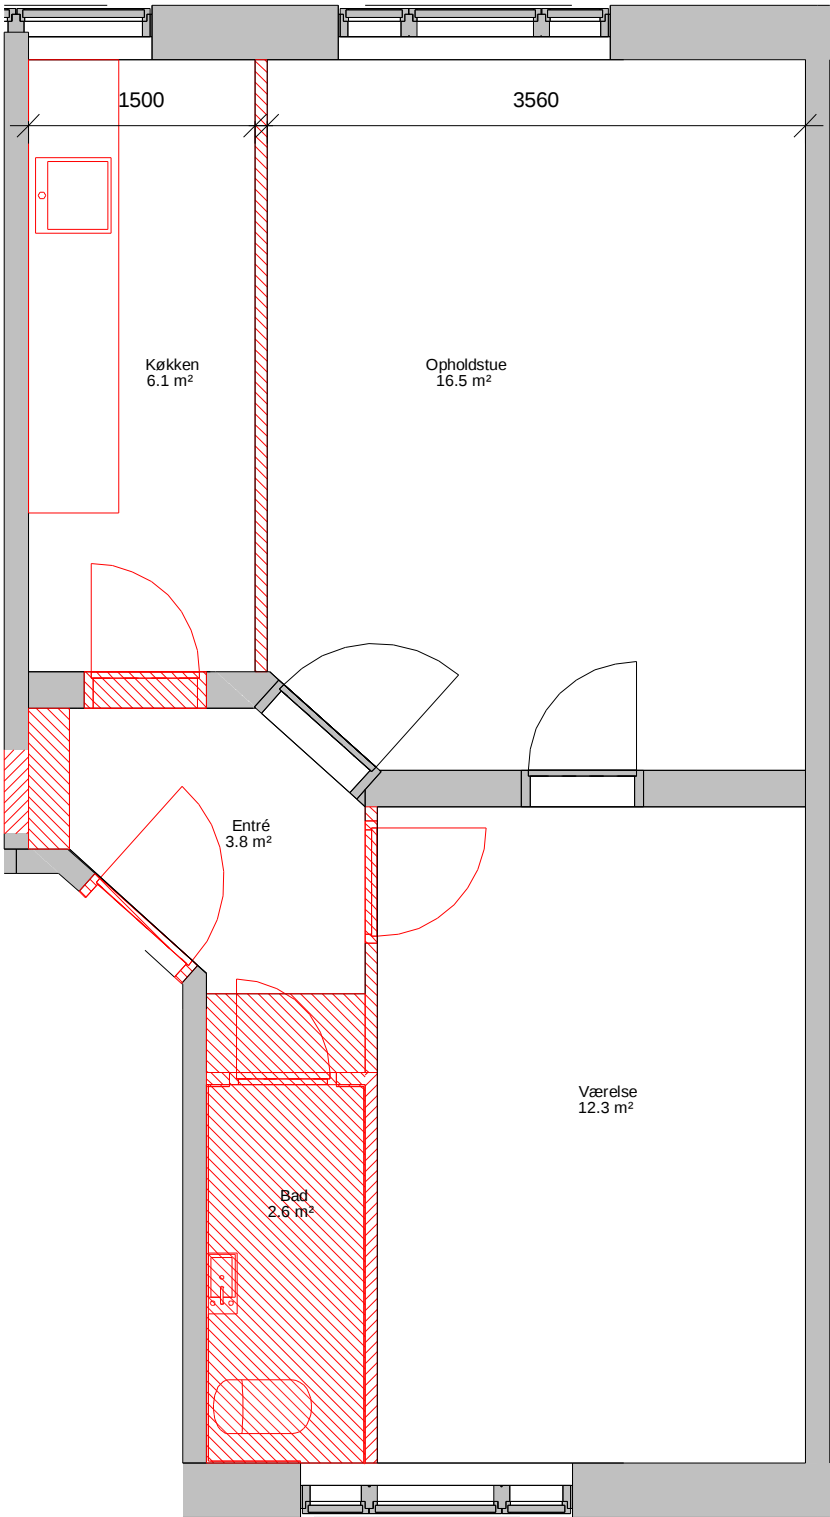

Eksisterende

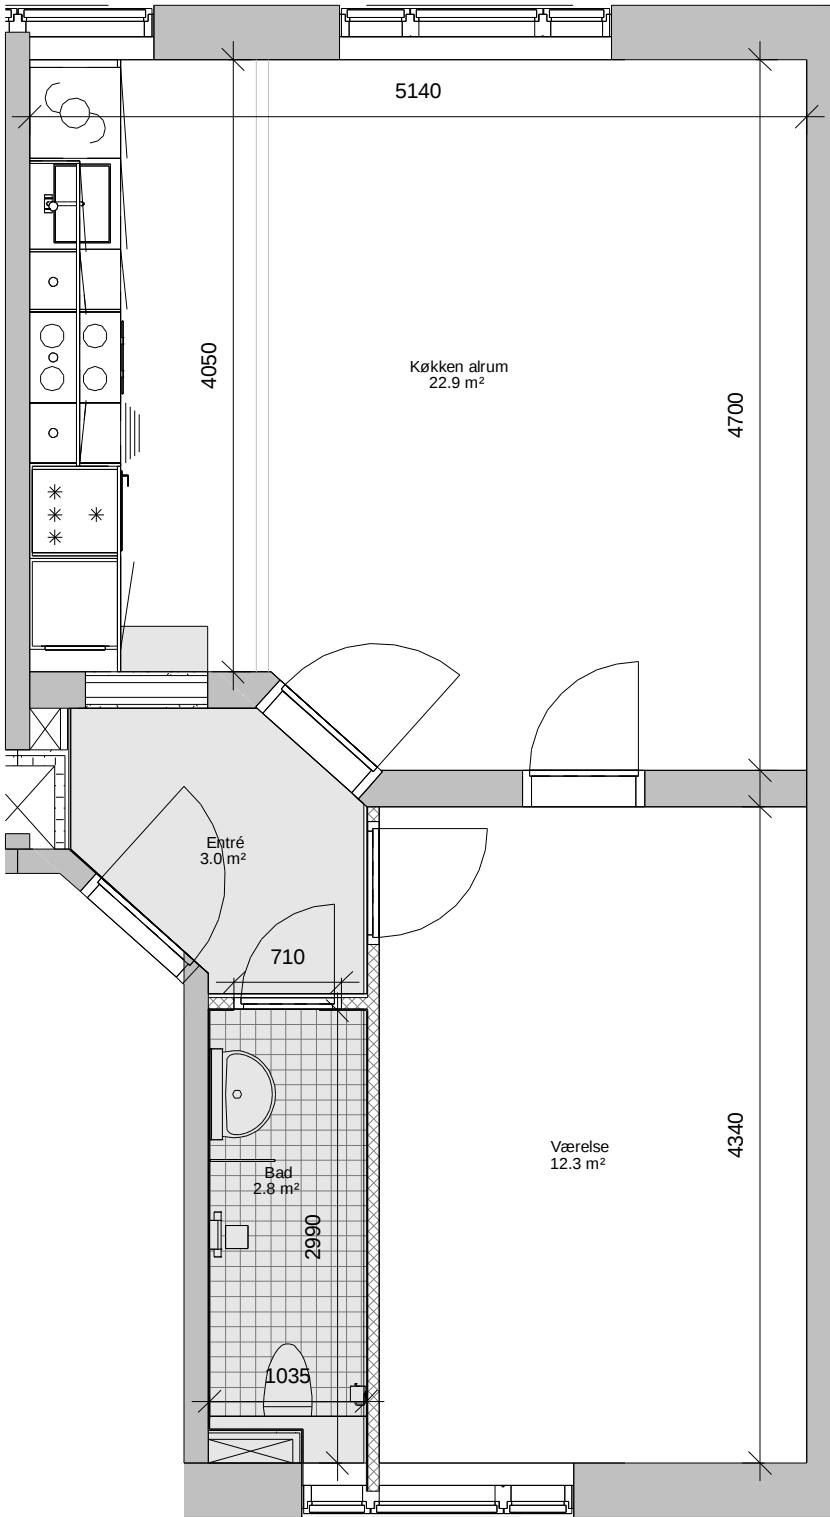


Fremtidig

SIGNATURFORKLARING

- Nedhængt loft
- Neddrives
- Plads for OPV eller VM

FREMTIDIGE VÆGTYPEN

- Gips forsatsvæg 70 mm
- Gips forsatsvæg 110 mm
- Gips skillerumsvæg 120 mm
- Porebetonvæg 75 mm
- Porebetonvæg 100 mm
- Gips lejlighedsskel 230 mm

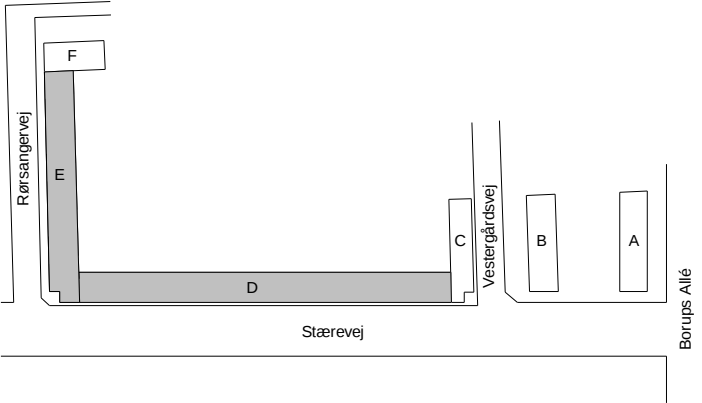


11940 Fynshuse Myndighedsprojekt

			Typeplan - lejlighedstype A1 TH (køkken alrum)			DETALJE NR.: 4.006	REV.:
			A XX 4.006			MÅLSTOK: 1 : 50	SIDE:
			UDFØRT:	Kontrol:	Godkendt:	FORMAT: 420 x 297	DATO: 2023-01-31
REV.:	DATO:	EMNE:	SOBJ	AMB	AMB		


Alle mål skal kontrolleres på pladsen. Eventuelle fejl skal meddeles den tegningsansvarlige. Hvis ikke andet er specificeret, er alle mål i millimeter. Tegninger med nedtonede bygningsdele skal printes gråtonet.

Byggepartnerskabet &os
Ørestads Blvd. 41, 2300 København
T: +45 5761 7272 / E: eogp@eogp.dk

&os
Byggepartnerskabet

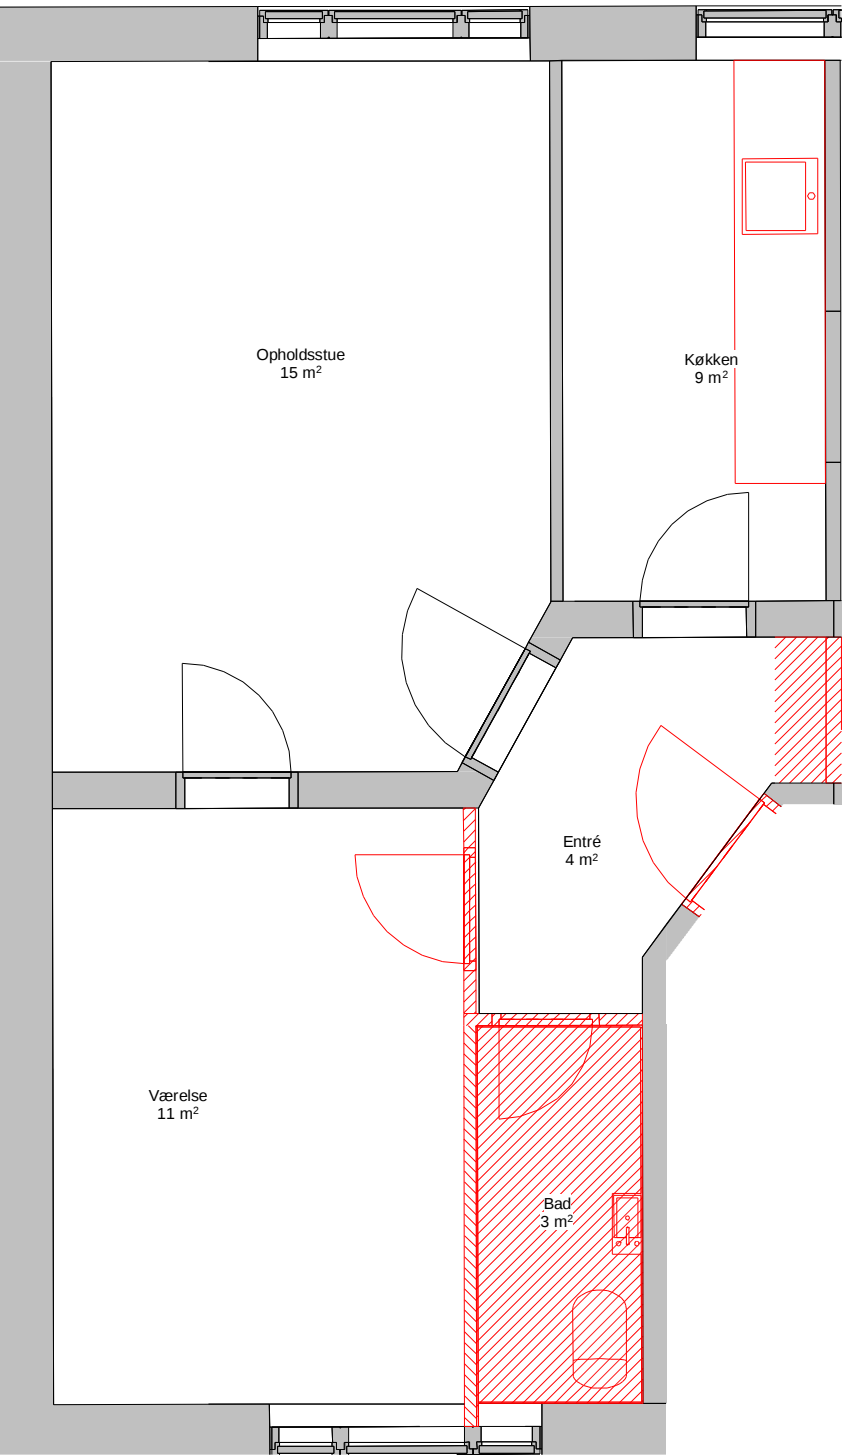

Eksisterende

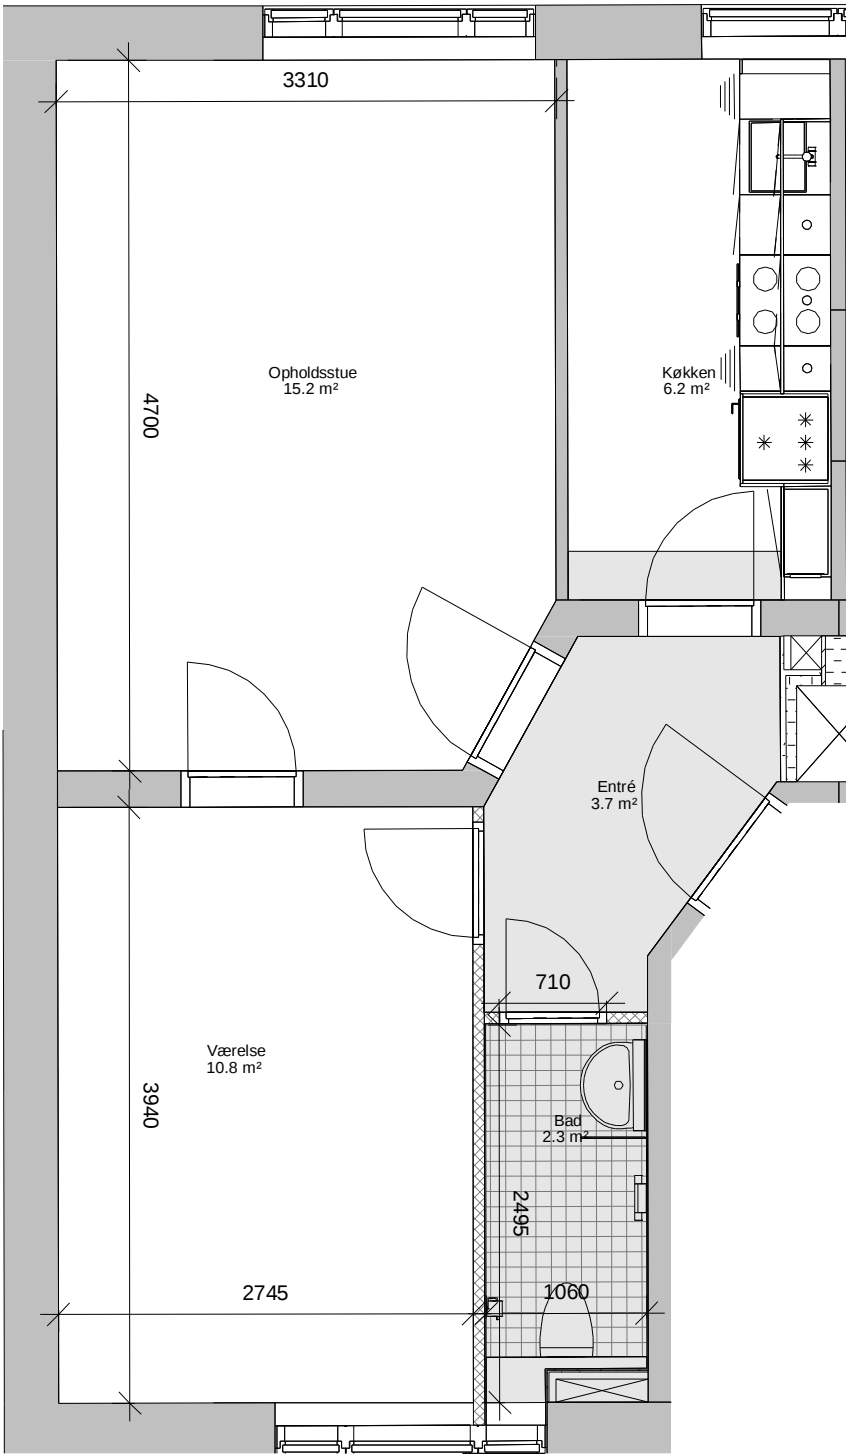


Fremtidig

SIGNATURFORKLARING

- Nedhængt loft
- Neddrives
- Plads for OPV eller VM

FREMTIDIGE VÆGTYPEN

- Gips forsatsvæg 70 mm
- Gips forsatsvæg 110 mm
- Gips skillerumsvæg 120 mm
- Porebetonvæg 75 mm
- Porebetonvæg 100 mm
- Gips lejlighedsskel 230 mm

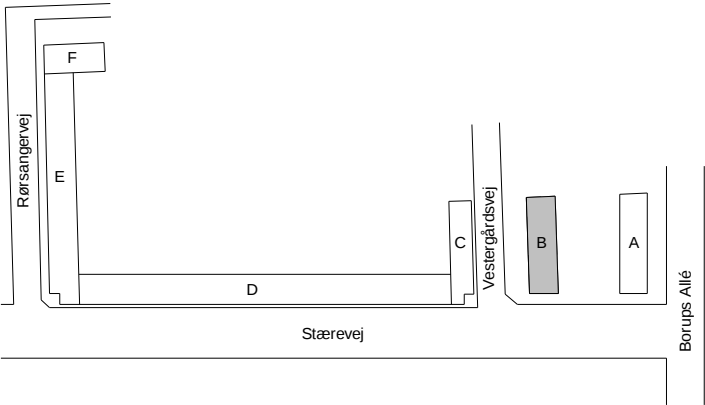


11940 Fynshuse Myndighedsprojekt

			Typeplan - lejlighedstype A TV Blok B		DETALJE NR.: 4.007	REV.: A
			A XX 4.007		MÅLSTOK: 1 : 50	SIDE:
A	2023-08-30	Badværelse udvidet efter aftale med Landsbyggefonden	UDFØRT: SOBJ	Kontrol: AMB	Godkendt: AMB	FORMAT: 420 x 297
REV.:	DATO:	EMNE:				DATO: 2023-01-31


Alle mål skal kontrolleres på pladsen. Eventuelle fejl skal meddeles den tegningsansvarlige. Hvis ikke andet er specificeret, er alle mål i millimeter. Tegninger med nedtonede bygningsdele skal printes gråtonet.

Byggepartnerskabet &os Ørestads Blvd. 41, 2300 København T: +45 5761 7272 / E: eogp@eogp.dk



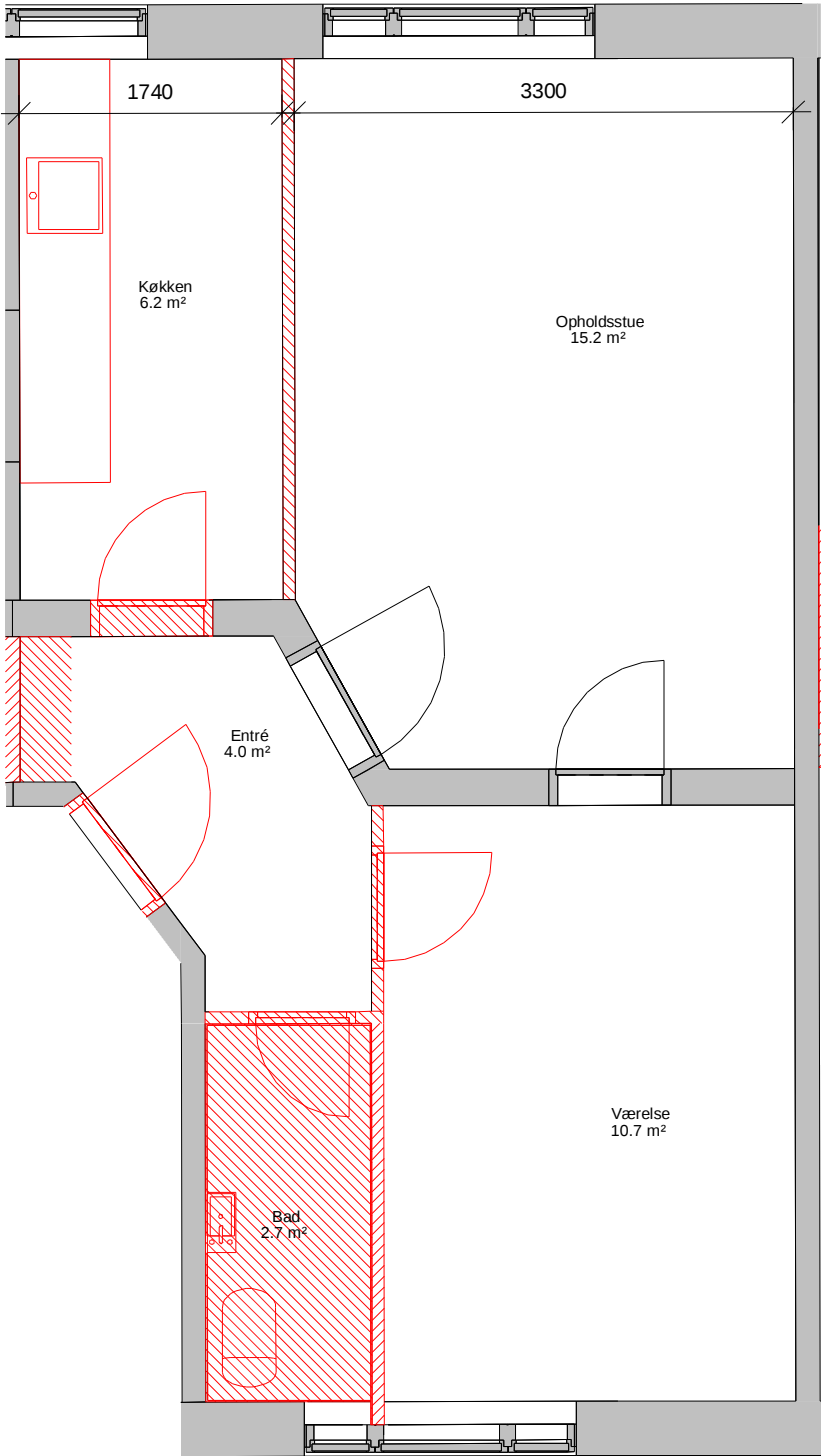

Eksisterende

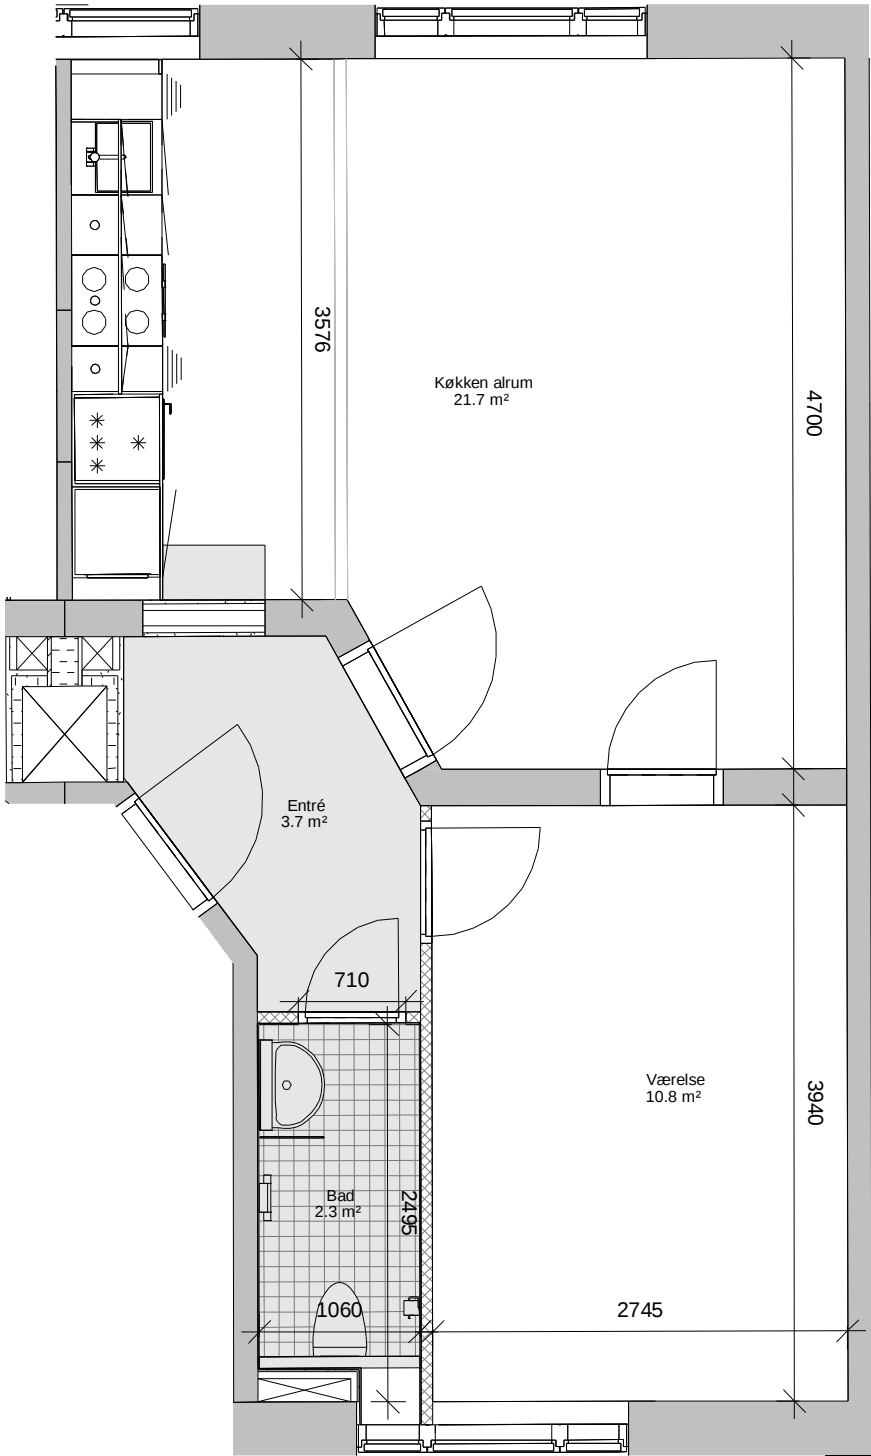


Fremtidig

SIGNATURFORKLARING

- Nedhængt loft
- Neddrives
- Plads for OPV eller VM

FREMTIDIGE VÆGTYPYPER

- Gips forsatsvæg 70 mm
- Gips forsatsvæg 110 mm
- Gips skillerumsvæg 120 mm
- Porebetonvæg 75 mm
- Porebetonvæg 100 mm
- Gips lejlighedsskel 230 mm

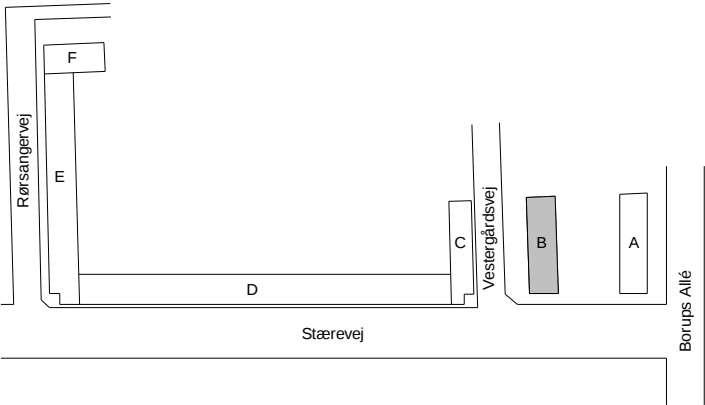


11940 Fynshuse Myndighedsprojekt

			Typeplan - lejlighedstype A1 TV Blok B			DETALJE NR.: 4.008	REV.: A
			A XX 4.008			MÅLSTOK: 1 : 50	SIDE:
A	2023-08-30	Badværelse udvidet efter aftale med Landsbyggefonden	UDFØRT: SOBJ	Kontrol: AMB	Godkendt: AMB	FORMAT: 420 x 297	DATO: 2023-01-31
REV.:	DATO:	EMNE:	FILNAVN: 11940_06-03_A_XX_4.008 Typeplan - lejlighedstype A1 TV Blok B.pdf				


Alle mål skal kontrolleres på pladsen. Eventuelle fejl skal meddeles den tegningsansvarlige. Hvis ikke andet er specificeret, er alle mål i millimeter. Tegninger med nedtonede bygningsdele skal printes gråtonet.

Byggepartnerskabet &os
Ørestads Blvd. 41, 2300 København
T: +45 5761 7272 / E: eogp@eogp.dk



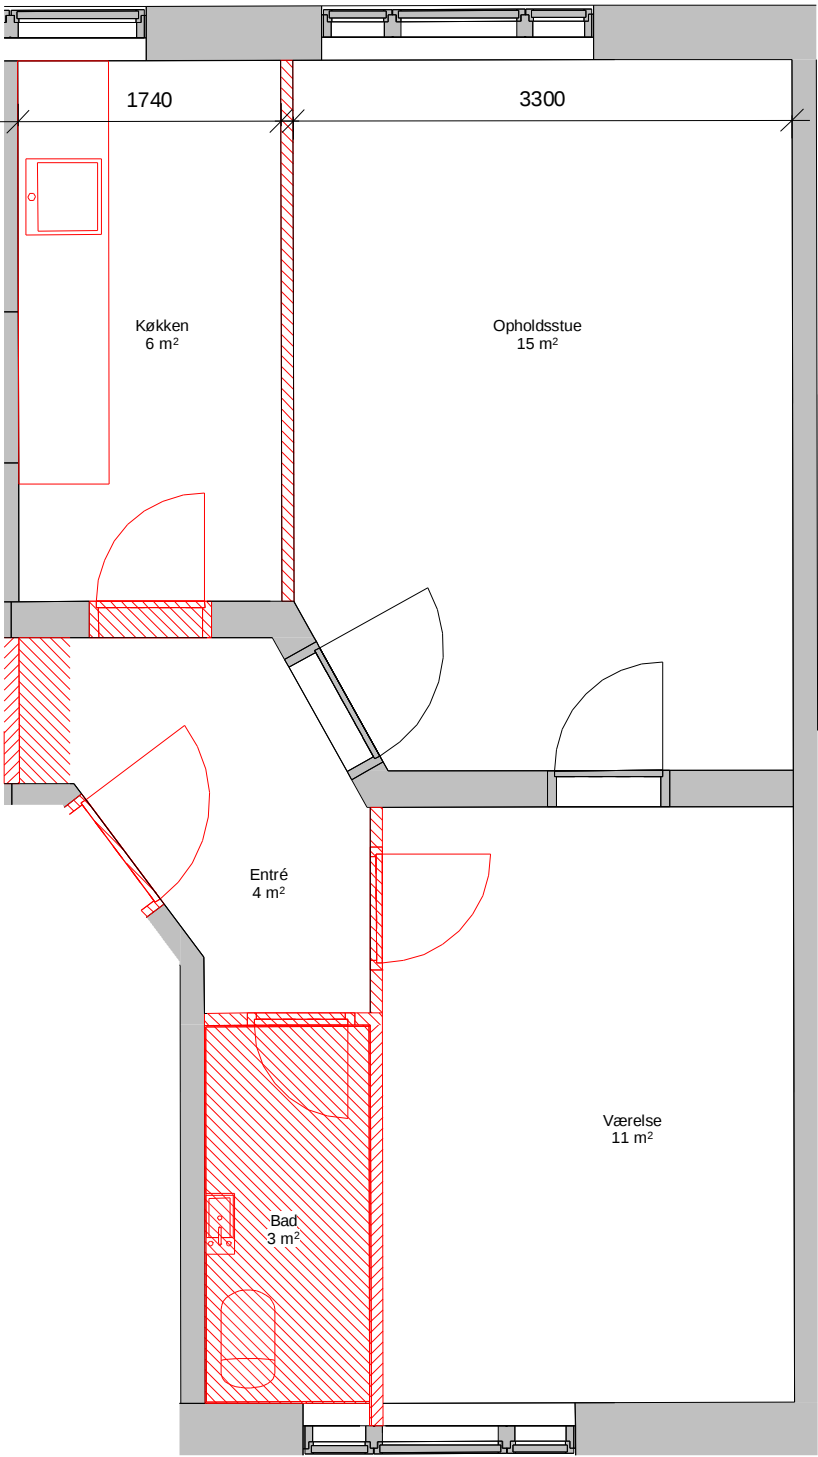

Eksisterende

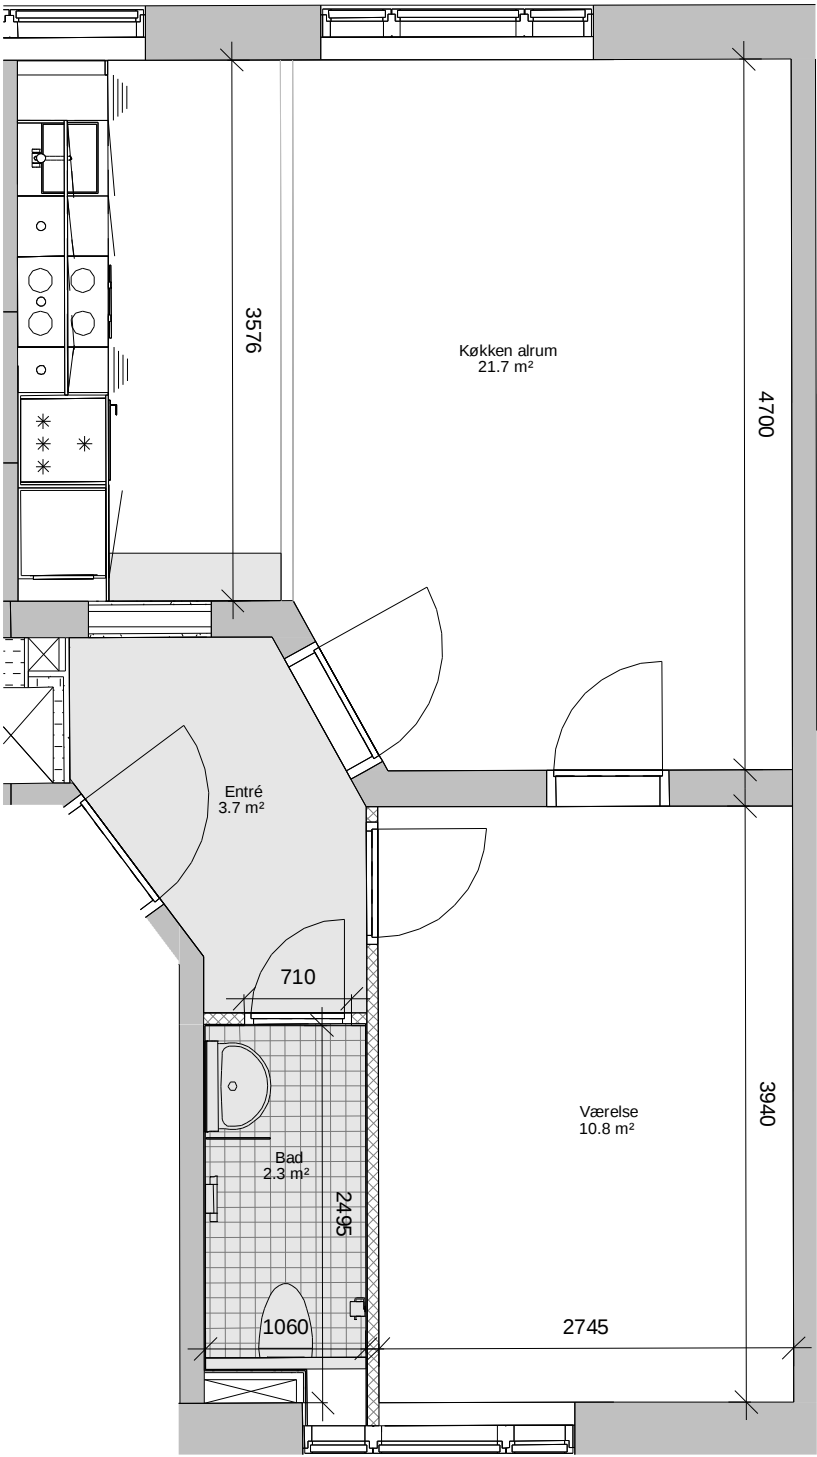


Fremtidig

SIGNATURFORKLARING

- Nedhængt loft
- Nedrides
- Plads for OPV eller VM

FREMTIDIGE VÆGTYPES

- Gips forsatsvæg 70 mm
- Gips forsatsvæg 110 mm
- Gips skillerumsvæg 120 mm
- Porebetonvæg 75 mm
- Porebetonvæg 100 mm
- Gips lejlighedsskel 230 mm

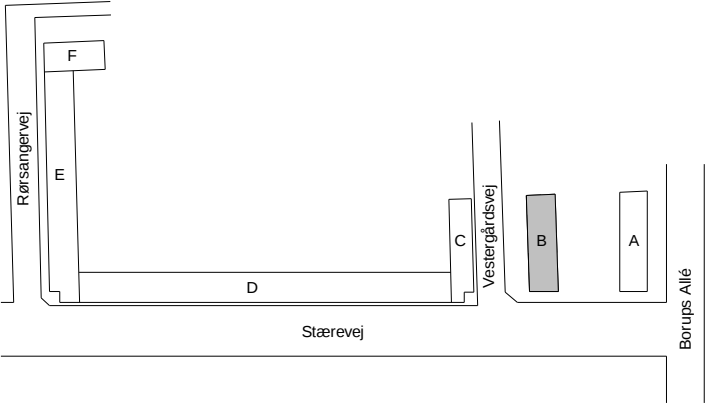

11940 Fynshuse Myndighedsprojekt

			Typeplan - lejlighedstype A TH Blok B			DETALJE NR.: 4.009	REV.: A
			A XX 4.009			MÅLSTOK: 1 : 50	SIDE:
A	2023-08-30	Badværelse udvidet efter aftale med Landsbyggefonden	UDFØRT: SOB	Kontrol: AMB	Godkendt: AMB	FORMAT: 420 x 297	DATO: 2023-01-31
REV.:	DATO:	EMNE:	FILNAVN: 11940_06-03_A_XX_4.009 Typeplan - lejlighedstype A TH Blok B.pdf				


Alle mål skal kontrolleres på pladsen. Eventuelle fejl skal meddeles den tegningsansvarlige. Hvis ikke andet er specificeret, er alle mål i millimeter. Tegninger med nedtonede bygningsdele skal printes gråtonet.

Byggepartnerskabet &os
Ørestads Blvd. 41, 2300 København
T: +45 5761 7272 / E: eogp@eogp.dk


&os
Byggepartnerskabet



& OS
Byggepartnerskabet

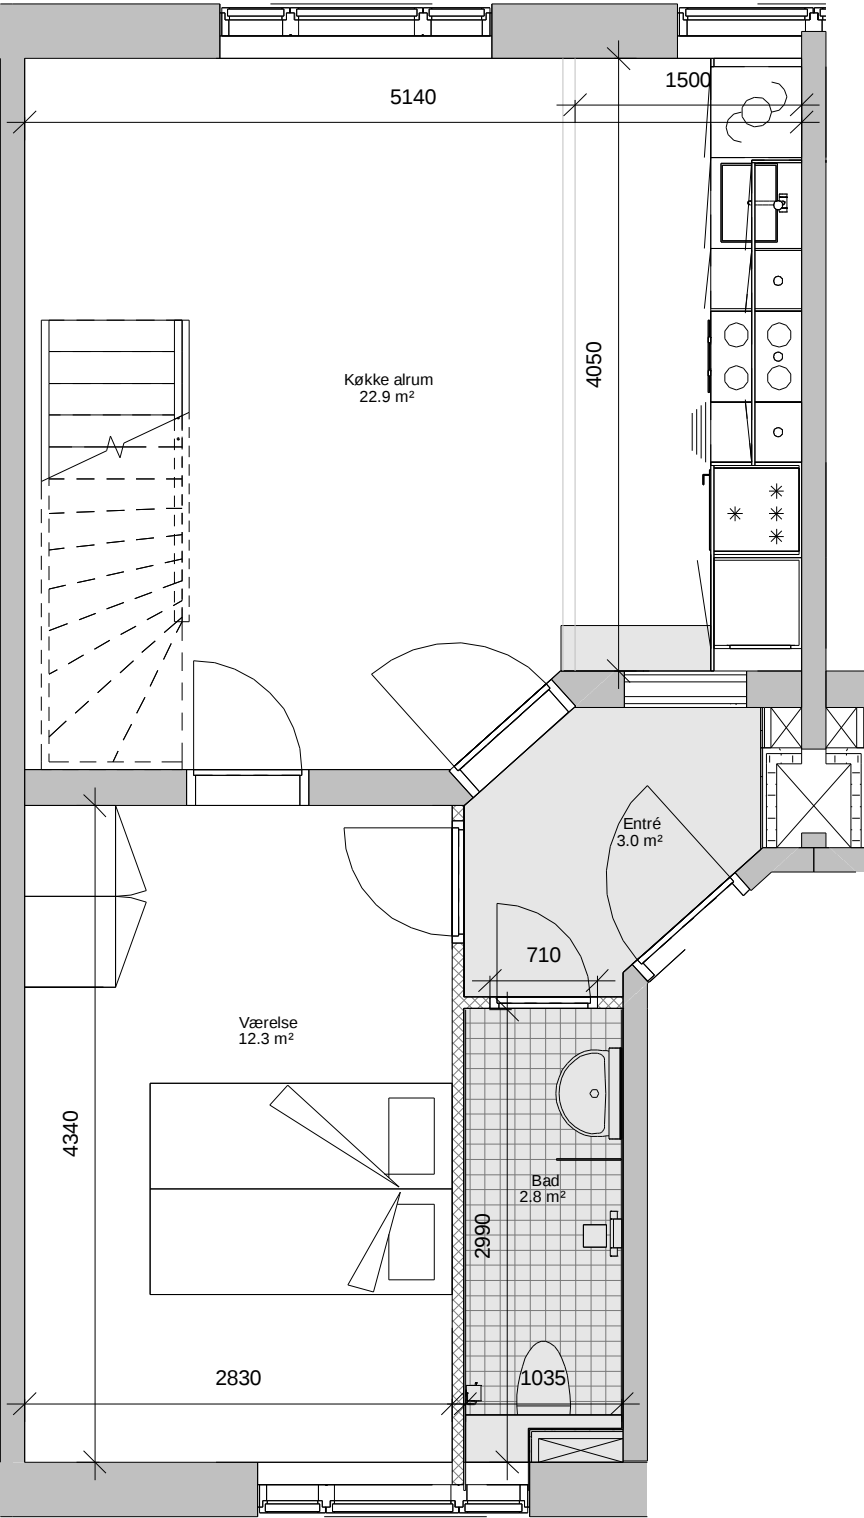

2. sal

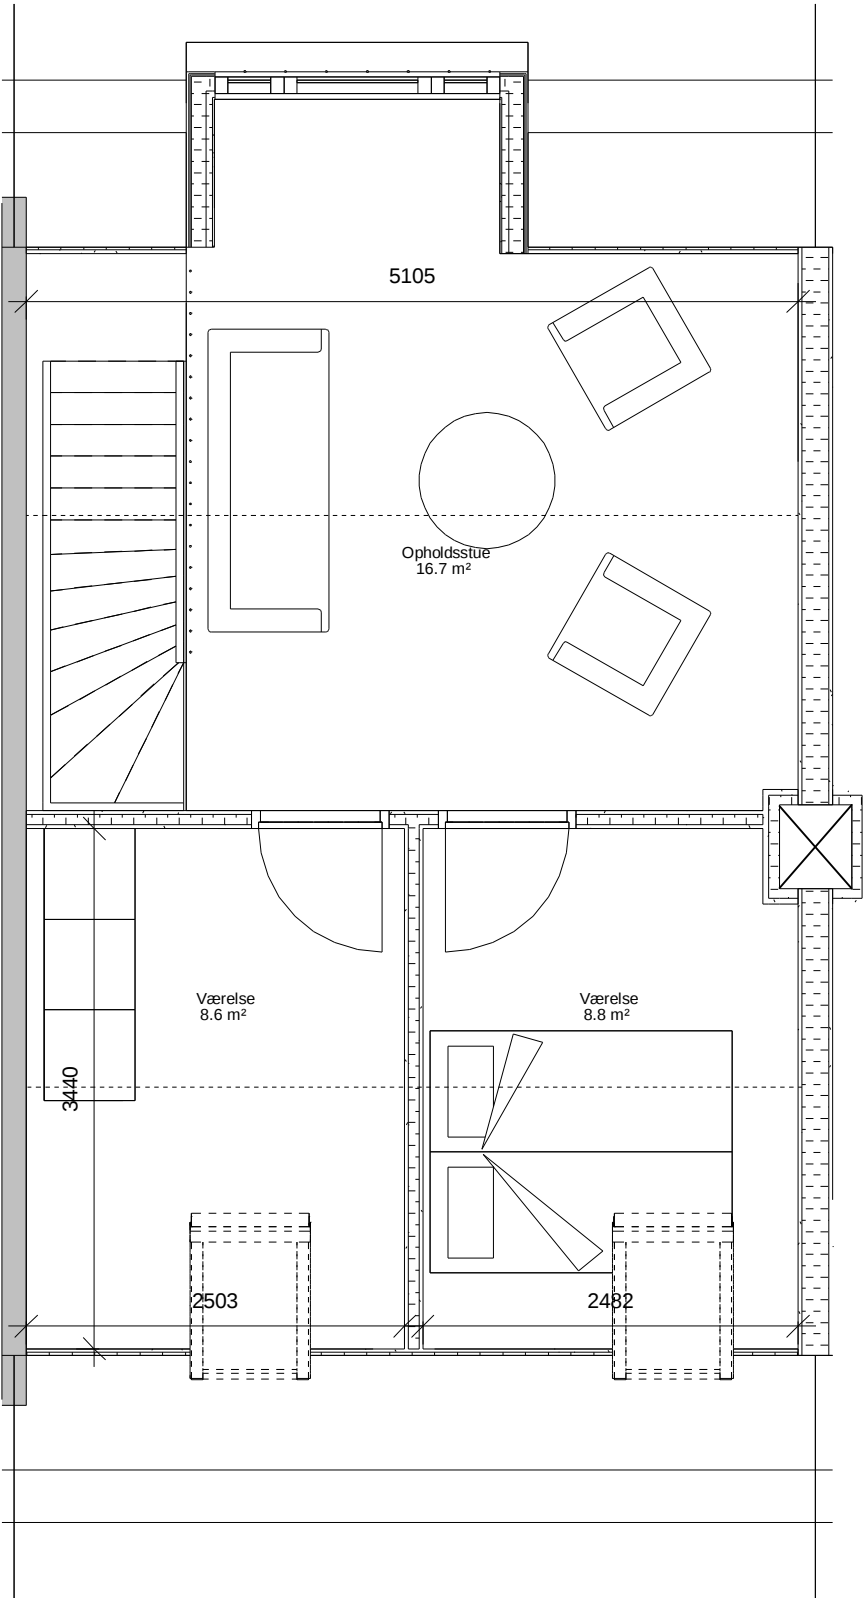


3. sal

SIGNATURFORKLARING

- Nedhængt loft
- Neddrives
- Plads for OPV eller VM

FREMTIDIGE VÆGTYPYPER

- Gips forsatsvæg 70 mm
- Gips forsatsvæg 110 mm
- Gips skillerumsvæg 120 mm
- Porebetonvæg 75 mm
- Porebetonvæg 100 mm
- Gips lejlighedsskel 230 mm

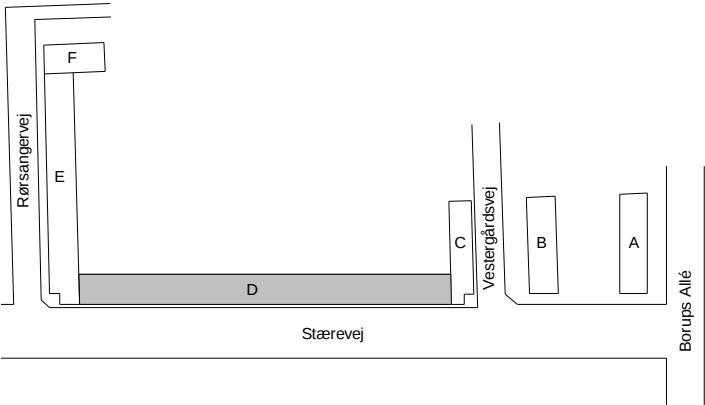


11940 Fynshuse Myndighedsprojekt

			Typeplan - lejlighedstype A Duplex TV fremtidig	DETALJE NR.: 4.011F	REV.:
			A_XX_4.011F	MÅLSTOK: 1 : 50	SIDE:
			UDFØRT: SOBJ	Kontrol: AMB	Godkendt: AMB
REV.:	DATO:	EMNE:	FILNAVN: 11940_06-03_A_XX_4.011F Typeplan - lejlighedstype A Duplex TV fremtidig.pdf	FORMAT: 420 x 297	DATO: 2023-01-31


Alle mål skal kontrolleres på pladsen. Eventuelle fejl skal meddeles den tegningsansvarlige. Hvis ikke andet er specificeret, er alle mål i millimeter. Tegninger med nedtonede bygningsdele skal printes gråtonet.

Byggepartnerskabet &os Ørestads Blvd. 41, 2300 København T: +45 5761 7272 / E: eogp@eogp.dk

&os Byggepartnerskabet

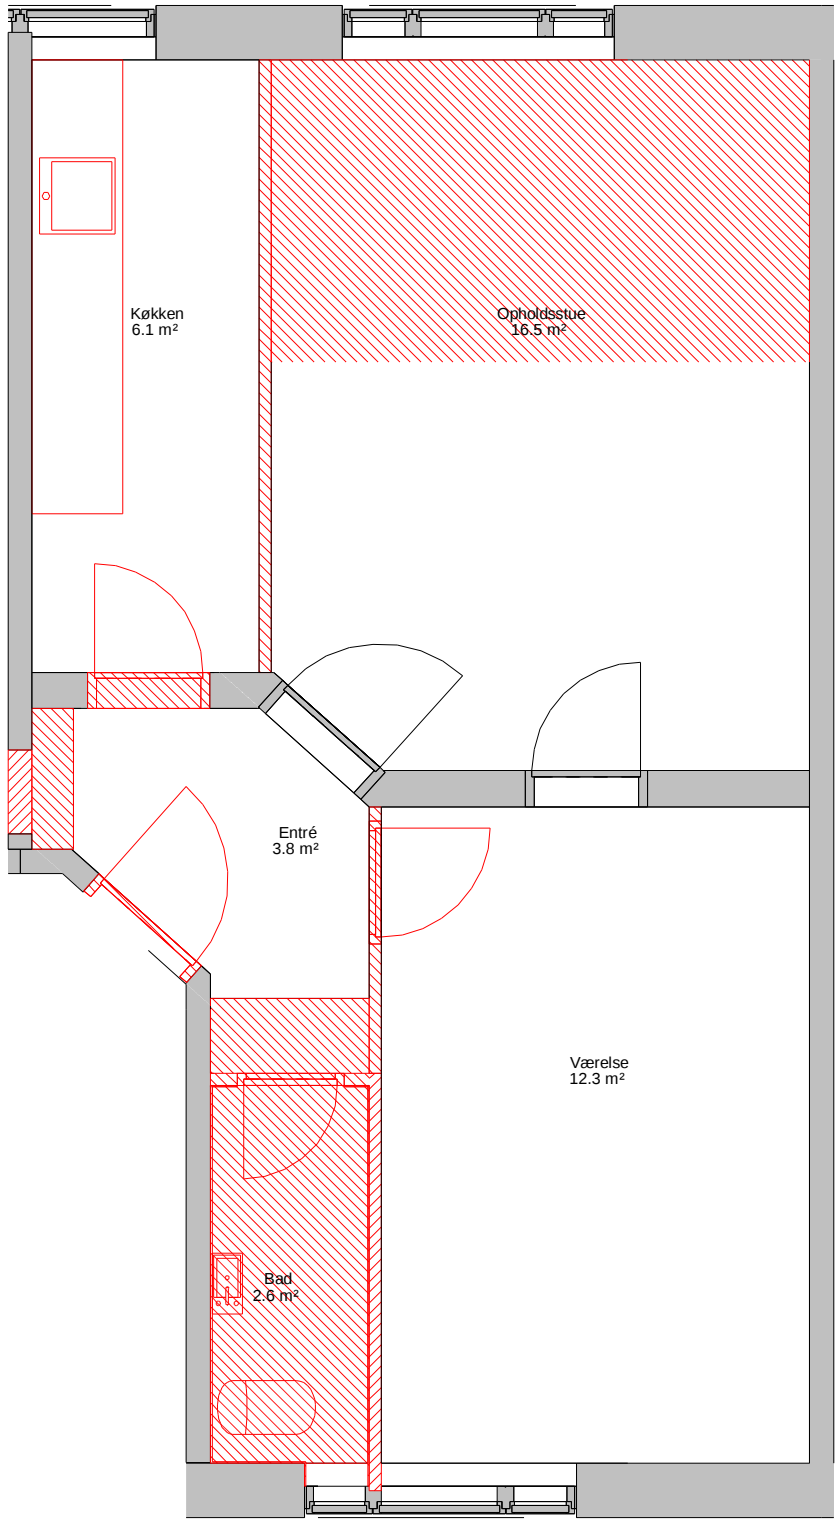

2. sal

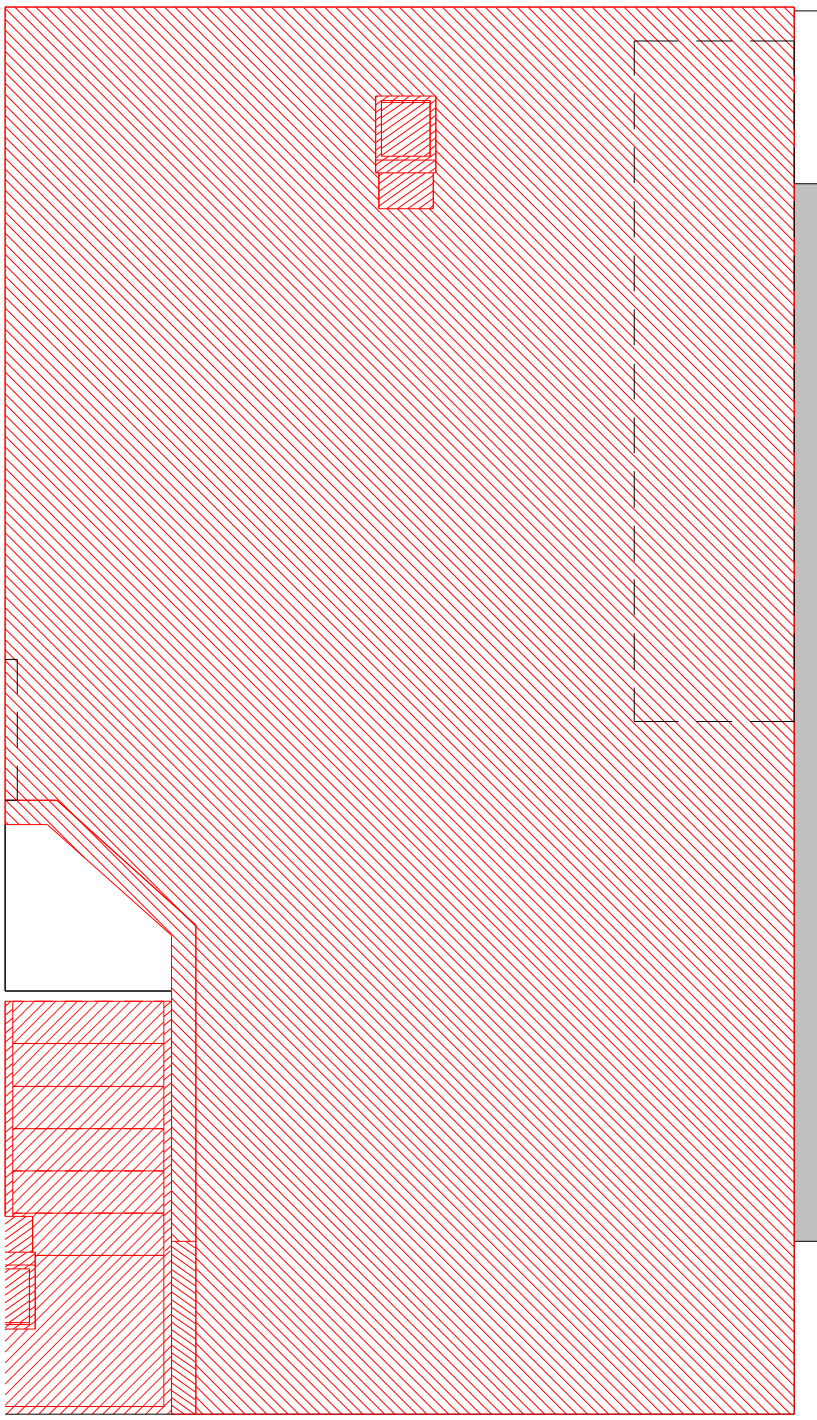


3. sal

SIGNATURFORKLARING

- Nedhængt loft
- Neddrives
- Plads for OPV eller VM


FREMTIDIGE VÆGTYPEN

- Gips forsatsvæg 70 mm
- Gips forsatsvæg 110 mm
- Gips skillerumsvæg 120 mm
- Porebetonvæg 75 mm
- Porebetonvæg 100 mm
- Gips lejlighedsskel 230 mm

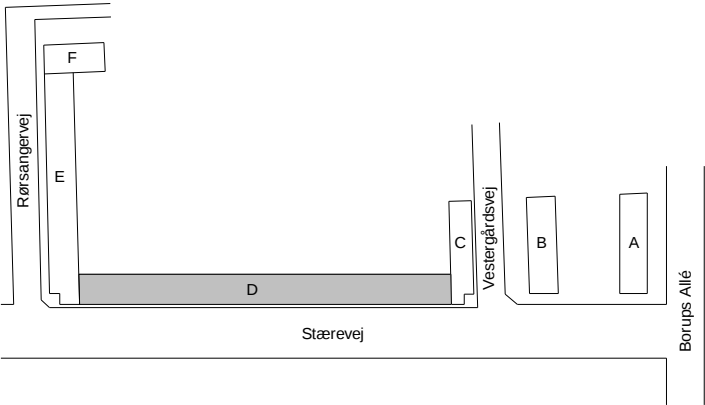


11940 Fynshuse Myndighedsprojekt

			Typeplan - lejlighedstype A Duplex TH eksisterende			DETALJE NR.: 4.012E	REV.:
			A_XX_4.012E			MÅLSTOK: 1 : 50	SIDE:
			UDFØRT:	Kontrol:	Godkendt:	FORMAT: 420 x 297	DATO: 2023-01-31
			SOBJ	AMB	AMB		
Alle mål skal kontrolleres på pladsen. Eventuelle fejl skal meddeles den tegningsansvarlige. Hvis ikke andet er specificeret, er alle mål i millimeter. Tegninger med nedtonede bygningsdele skal printes gråtonet.			FILNAVN: 11940_06-03_A_XX_4.012E Typeplan - lejlighedstype A Duplex TH eksisterende.pdf Byggepartnerskabet &os Ørestads Blvd. 41, 2300 København T: +45 5761 7272 / E: eogp@eogp.dk				

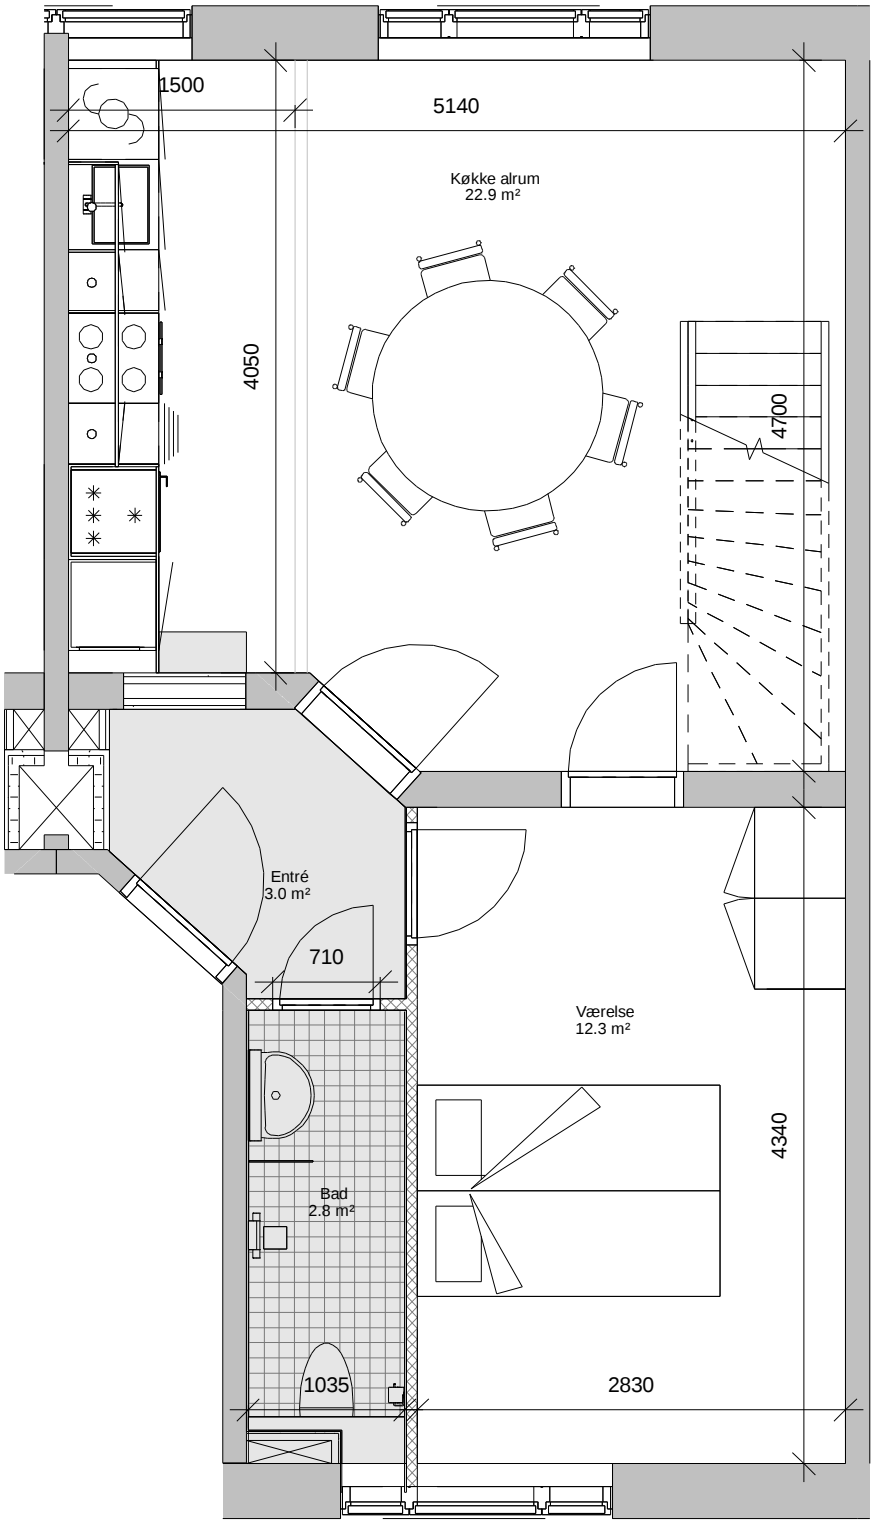

2. sal

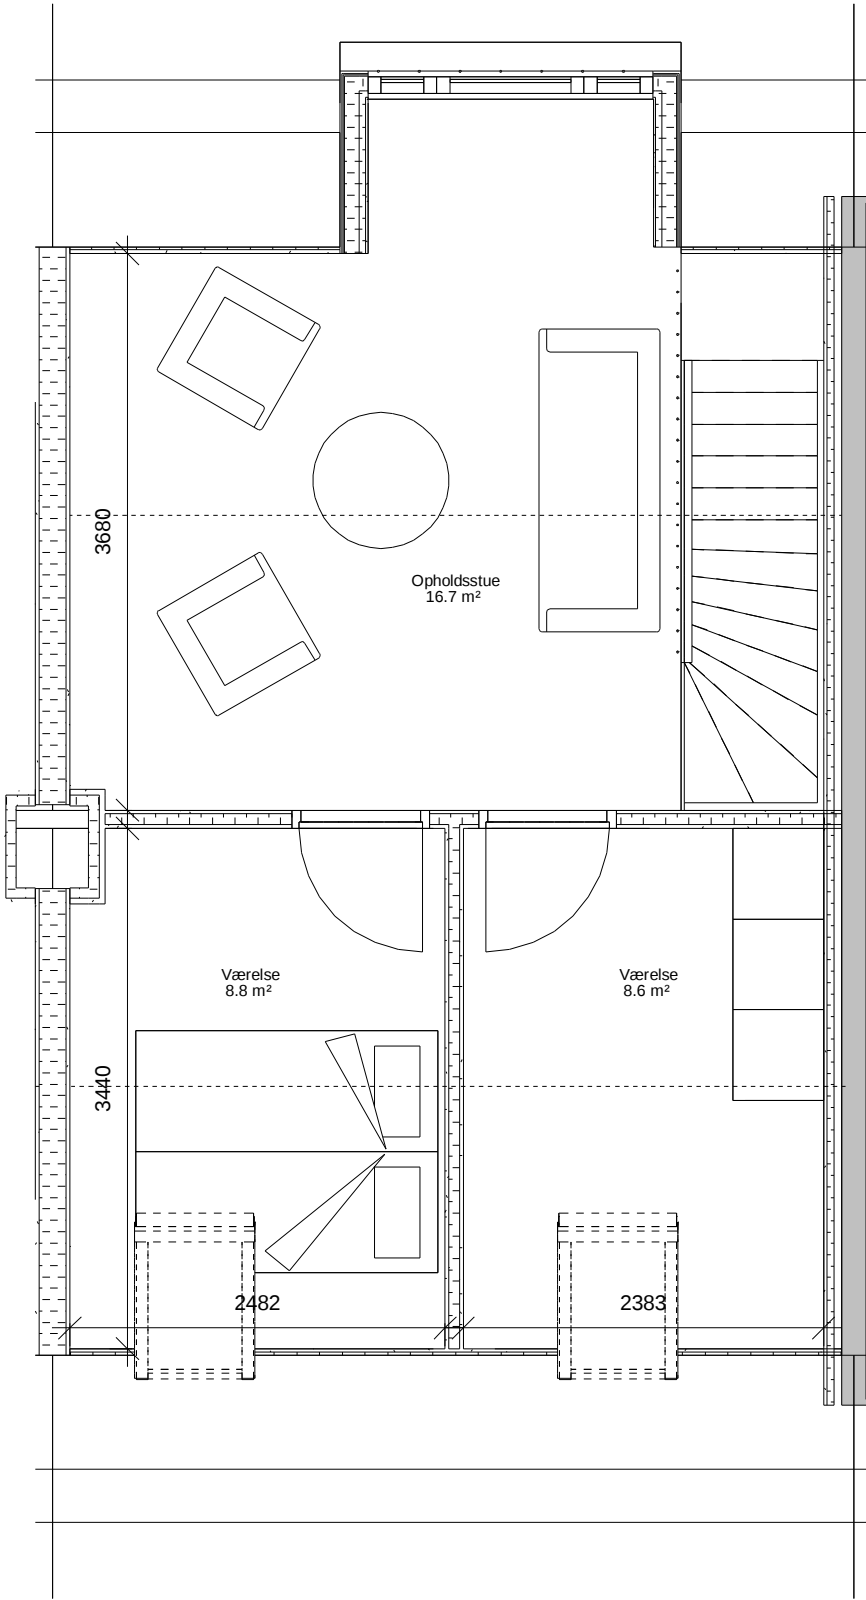


3. sal

SIGNATURFORKLARING

- Nedhængt loft
- Neddrives
- Plads for OPV eller VM

FREMTIDIGE VÆGTYPYPER


- Gips forsatsvæg 70 mm
- Gips forsatsvæg 110 mm
- Gips skillerumsvæg 120 mm
- Porebetonvæg 75 mm
- Porebetonvæg 100 mm
- Gips lejlighedsskel 230 mm

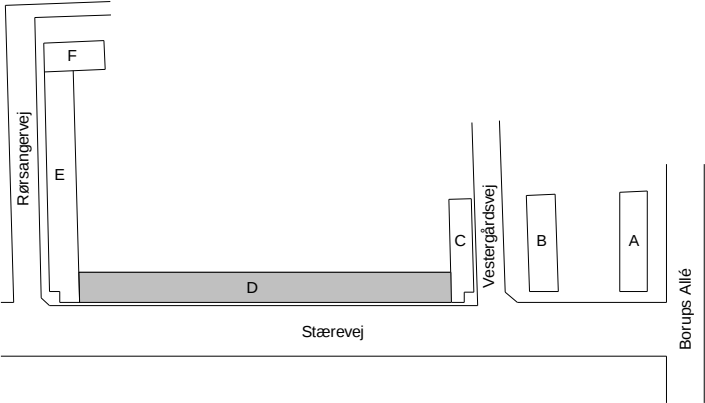


11940 Myndighedsprojekt

Fynshuse

			Typeplan - lejlighedstype A Duplex TH fremtidig			DETALJE NR.: 4.012F	REV.:
			A_XX_4.012F			MÅLSTOK: 1 : 50	SIDE:
			UDFØRT: LUNA	Kontrol: SOBJ	Godkendt: AMB	FORMAT: 420 x 297	DATO: 2023-01-31

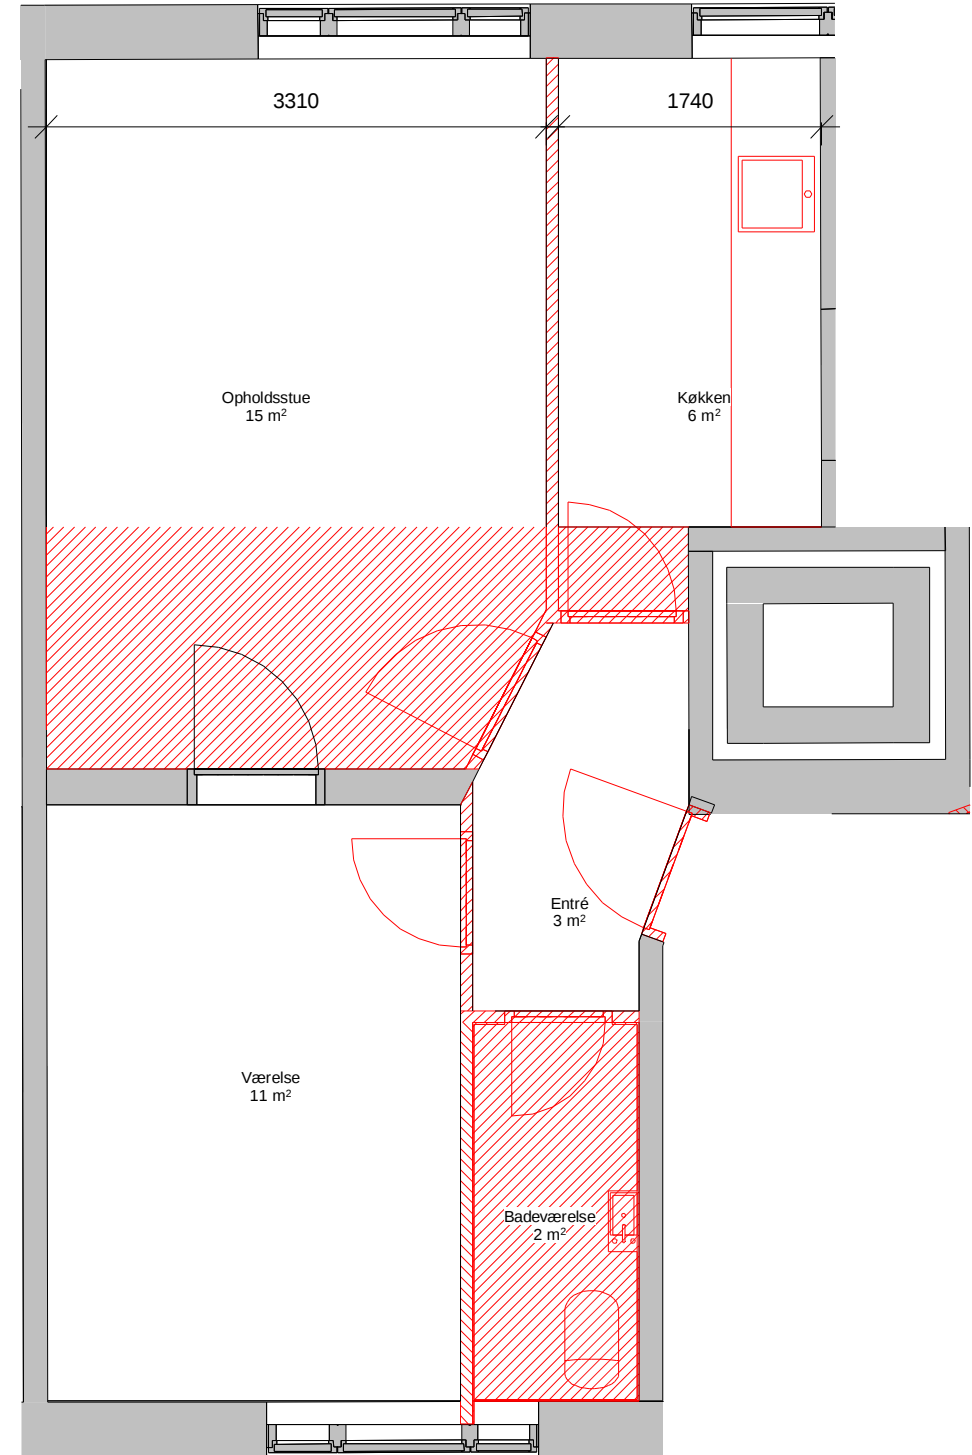

Eksisterende

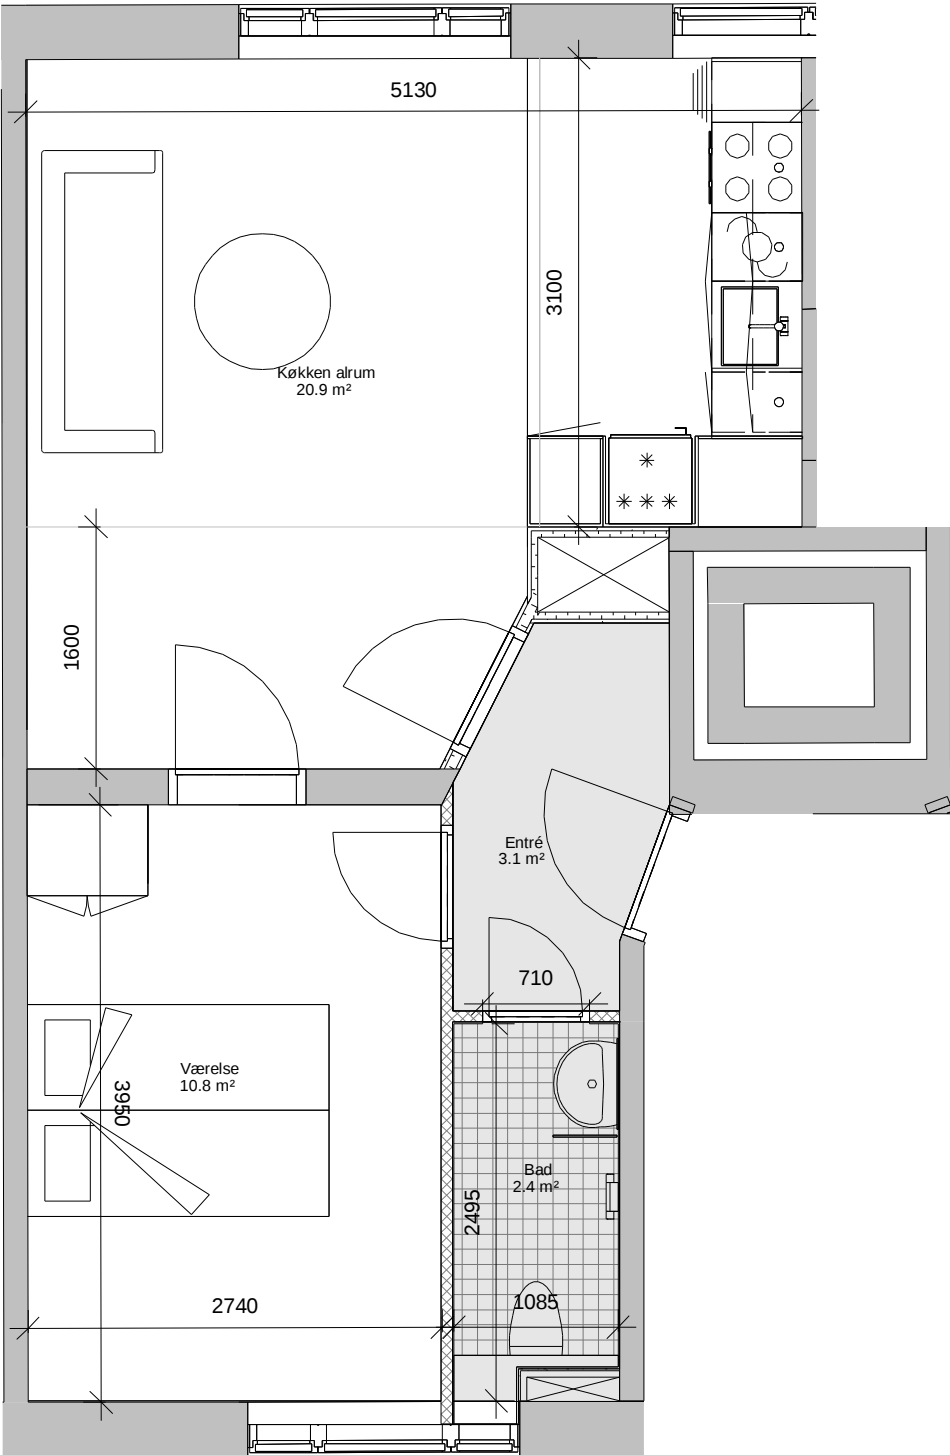


Fremtidig

SIGNATURFORKLARING

- Nedhængt loft
- Neddrives
- Plads for OPV eller VM

FREMTIDIGE VÆGTYPEN

- Gips forsatsvæg 70 mm
- Gips forsatsvæg 110 mm
- Gips skillerumsvæg 120 mm
- Porebetonvæg 75 mm
- Porebetonvæg 100 mm
- Gips lejlighedsskel 230 mm

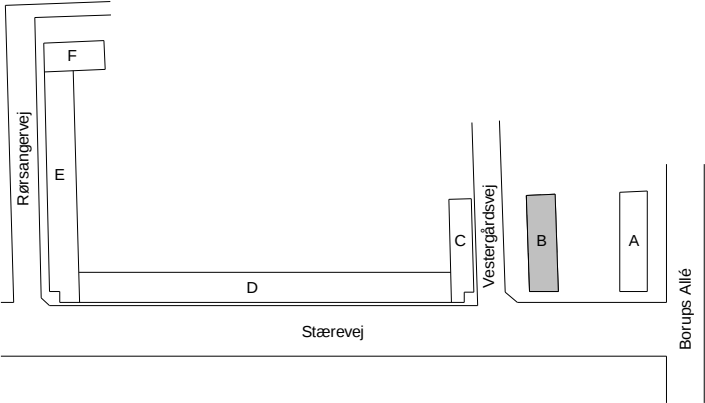


11940 Fynshuse Myndighedsprojekt

			Typeplan - lejlighedstype AA TV			DETALJE NR.: 4.013	REV.: A
			A XX 4.013			MÅLSTOK: 1 : 50	SIDE:
A	2023-08-30	Badeværelse udvidet efter aftale med Landsbyggefonden	UDFØRT: TNT	Kontrol: SOBJ	Godkendt: AMB	FORMAT: 420 x 297	DATO: 2023-01-31
REV.:	DATO:	EMNE:	FILNAVN: 11940_06-03_A_XX_4.013 Typeplan - lejlighedstype AA TV.pdf				


Alle mål skal kontrolleres på pladsen. Eventuelle fejl skal meddeles den tegningsansvarlige.
Hvis ikke andet er specificeret, er alle mål i millimeter.
Tegninger med nedtonede bygningsdele skal printes gråtonet.

Byggepartnerskabet &os
Ørestads Blvd. 41, 2300 København
T: +45 5761 7272 / E: eogp@eogp.dk



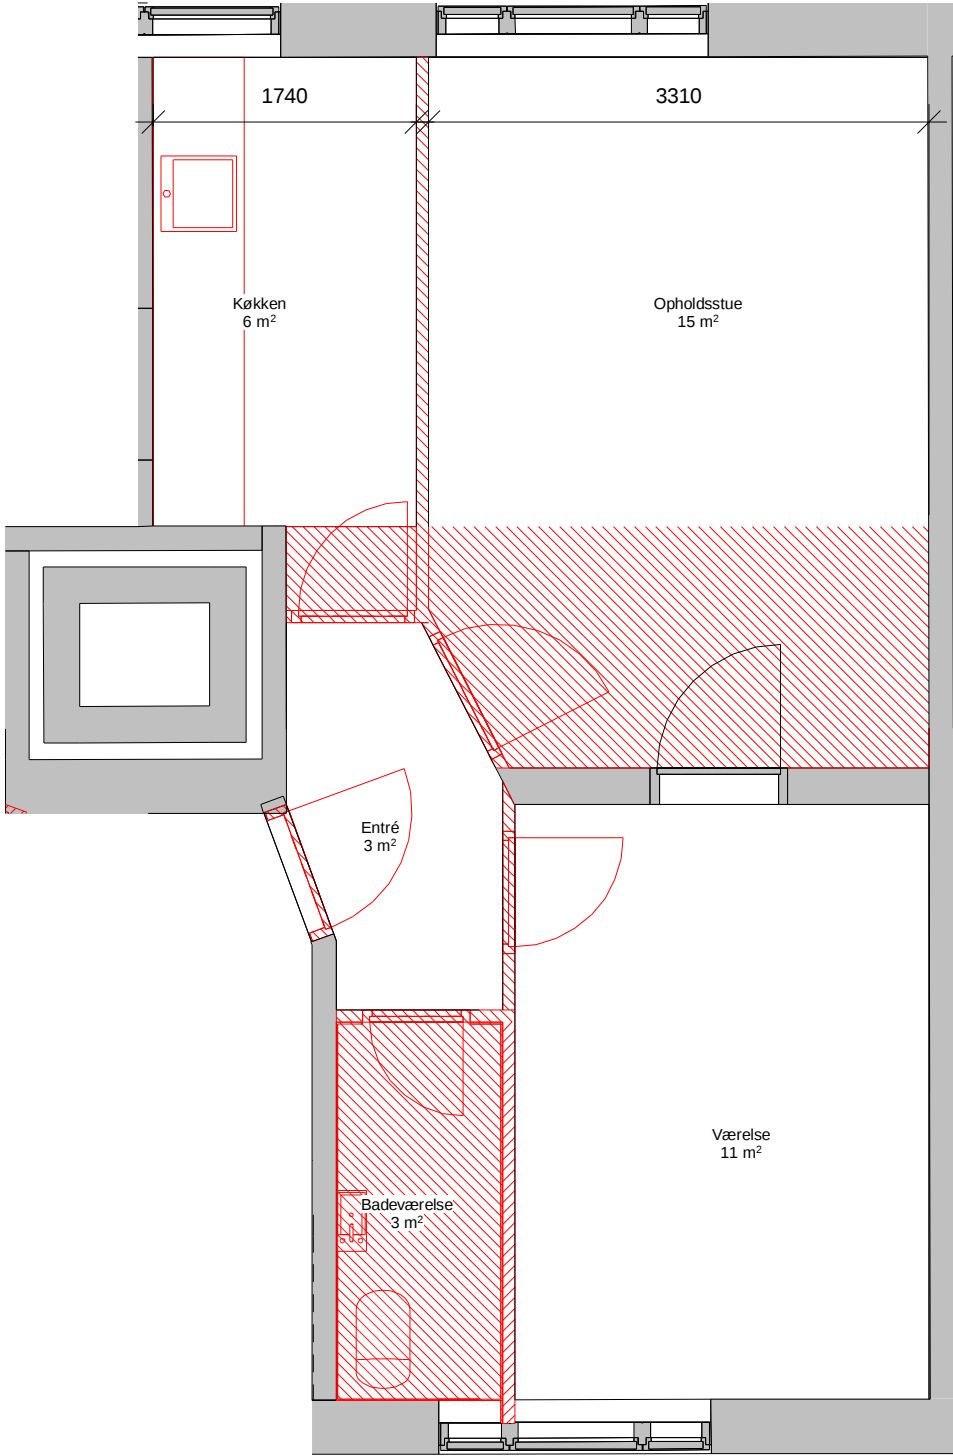

Eksisterende

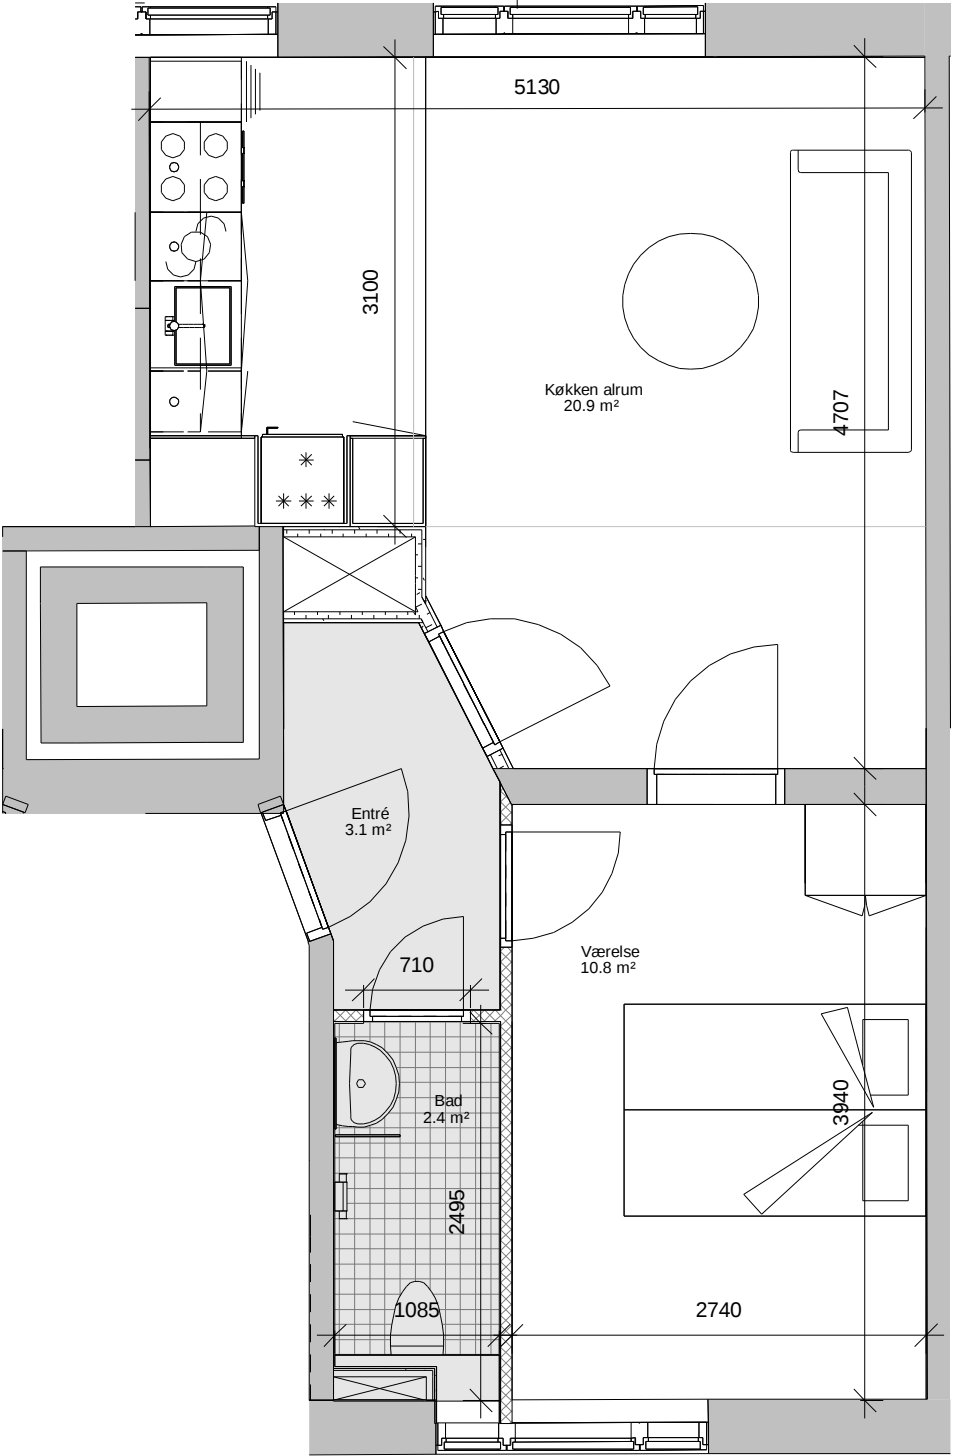


Fremtidig

SIGNATURFORKLARING

- Nedhængt loft
- Neddrives
- Plads for OPV eller VM

FREMTIDIGE VÆGTYPYPER

- Gips forsatsvæg 70 mm
- Gips forsatsvæg 110 mm
- Gips skillerumsvæg 120 mm
- Porebetonvæg 75 mm
- Porebetonvæg 100 mm
- Gips lejlighedsskel 230 mm

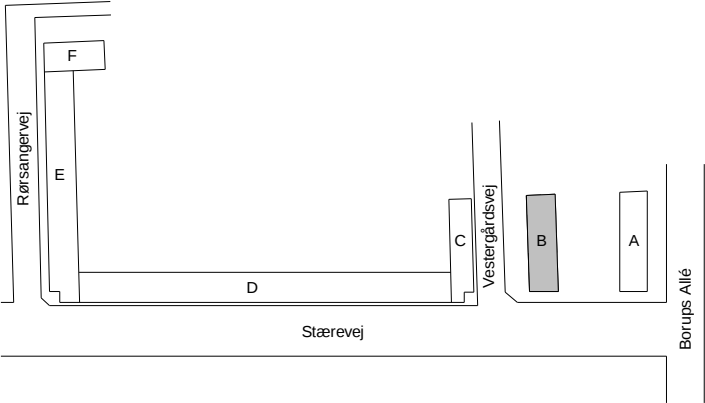


11940 Fynshuse Myndighedsprojekt

			Typeplan - lejlighedstype AA TH	DETALJE NR.: 4.015	REV.: A
			A XX 4.015	MÅLSTOK: 1 : 50	SIDE:
A	2023-08-30	Badeværelse udvidet efter aftale med Landsbyggefonden	UDFØRT: SOBJ	Kontrol: AMB	Godkendt: AMB
REV.:	DATO:	EMNE:	SOBJ	AMB	AMB
				FORMAT: 420 x 297	DATO: 2023-01-31


Alle mål skal kontrolleres på pladsen. Eventuelle fejl skal meddeles den tegningsansvarlige.
Hvis ikke andet er specificeret, er alle mål i millimeter.
Tegninger med nedtonede bygningsdele skal printes gråtonet.

Byggepartnerskabet & os
Ørestads Blvd. 41, 2300 København
T: +45 5761 7272 / E: eogp@eogp.dk

& os
Byggepartnerskabet

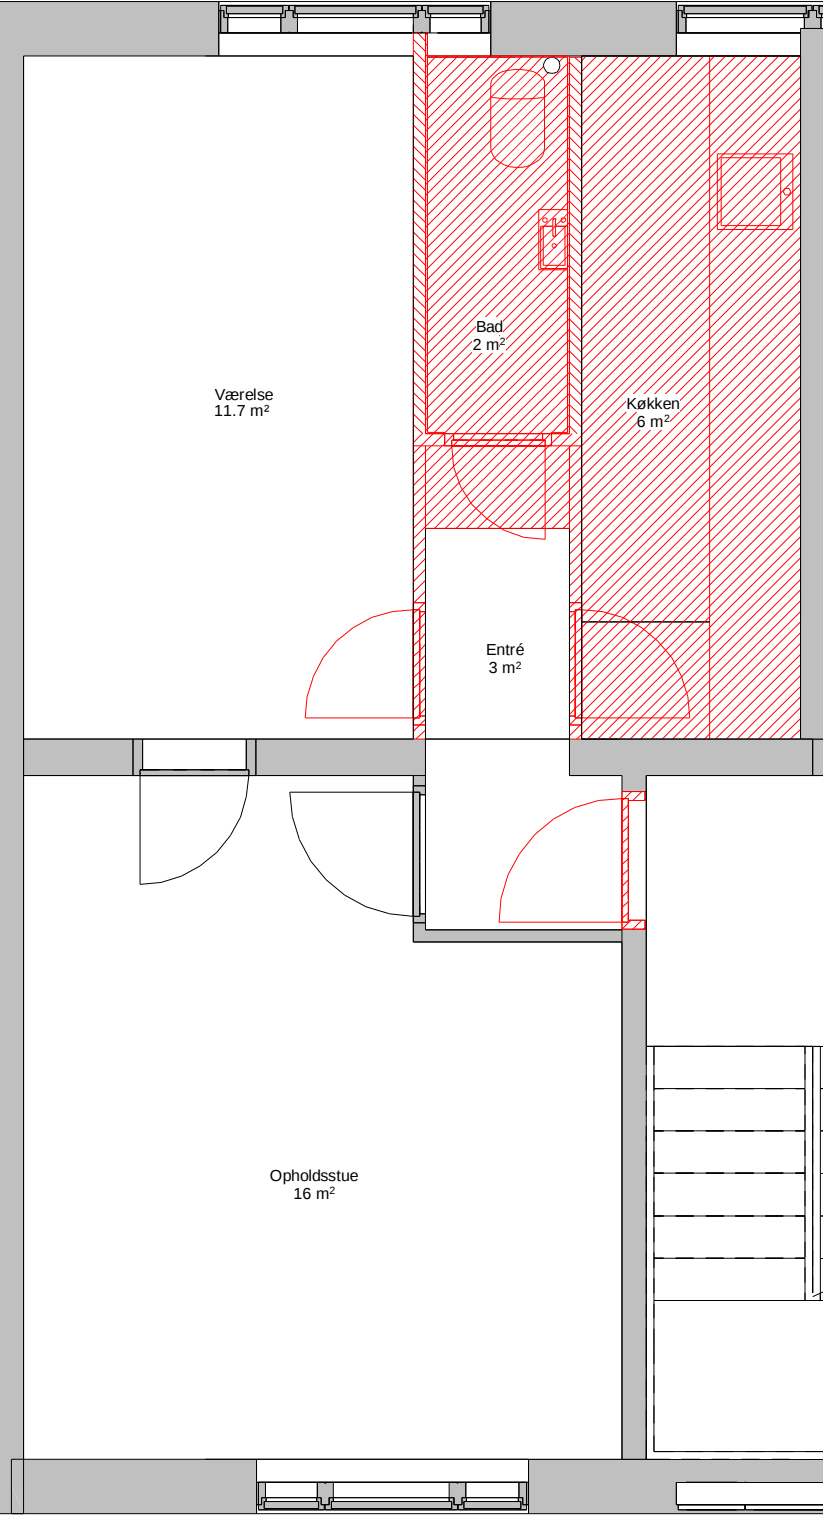

Eksisterende

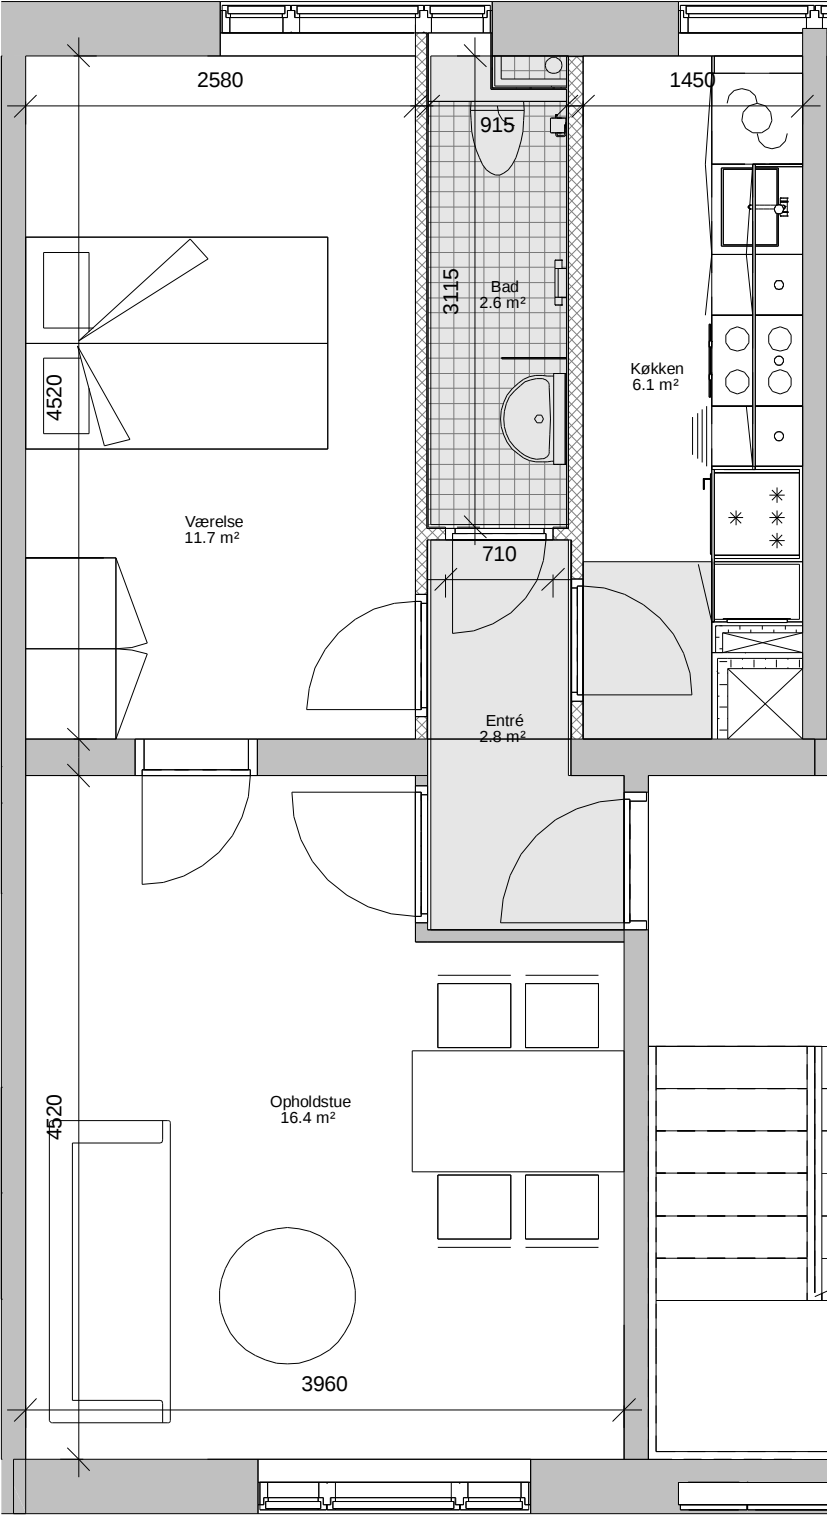


Fremtidig

SIGNATURFORKLARING

- Nedhængt loft
- Neddrives
- Plads for OPV eller VM

FREMTIDIGE VÆGTYPEN

- Gips forsatsvæg 70 mm
- Gips forsatsvæg 110 mm
- Gips skillerumsvæg 120 mm
- Porebetonvæg 75 mm
- Porebetonvæg 100 mm
- Gips lejlighedsskel 230 mm

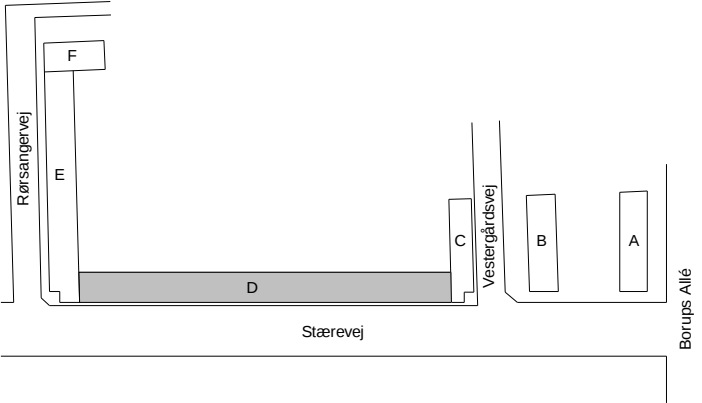


11940 Fynshuse Myndighedsprojekt

			Typeplan - lejlighedstype B TV	DETALJE NR.: 4.017	REV.:
				MÅLSTOK: 1 : 50	SIDE:
			A_XX_4.017	FORMAT: 420 x 297	DATO: 2023-01-31
REV.:	DATO:	EMNE:	SOBJ	UDFØRT: AMB	Godkendt: AMB


Alle mål skal kontrolleres på pladsen. Eventuelle fejl skal meddeles den tegningsansvarlige. Hvis ikke andet er specificeret, er alle mål i millimeter. Tegninger med nedtonede bygningsdele skal printes gråtonet.

Byggepartnerskabet &os
Ørestads Blvd. 41, 2300 København
T: +45 5761 7272 / E: eogp@eogp.dk



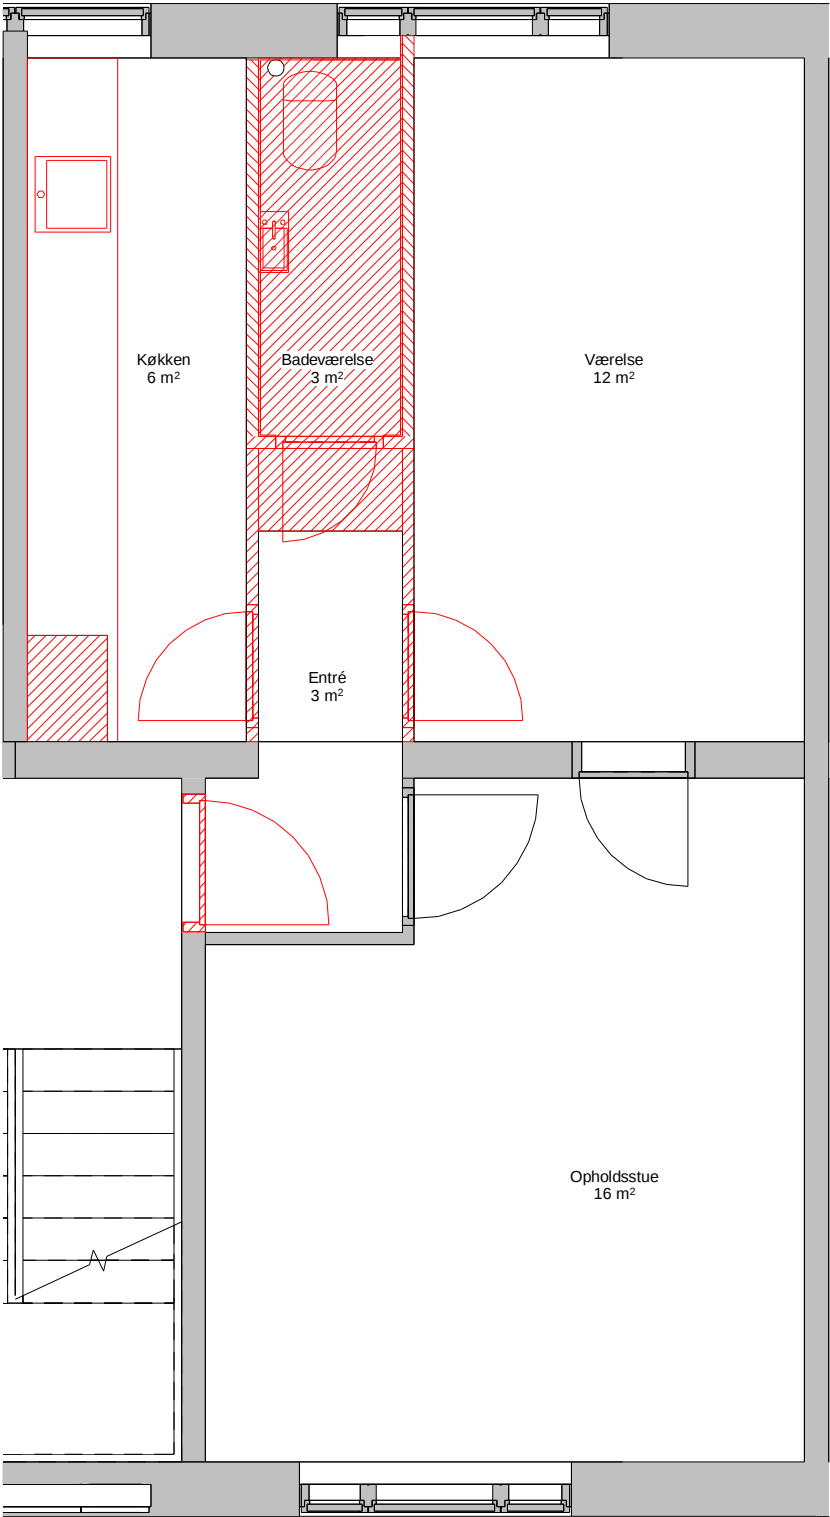

Eksisterende

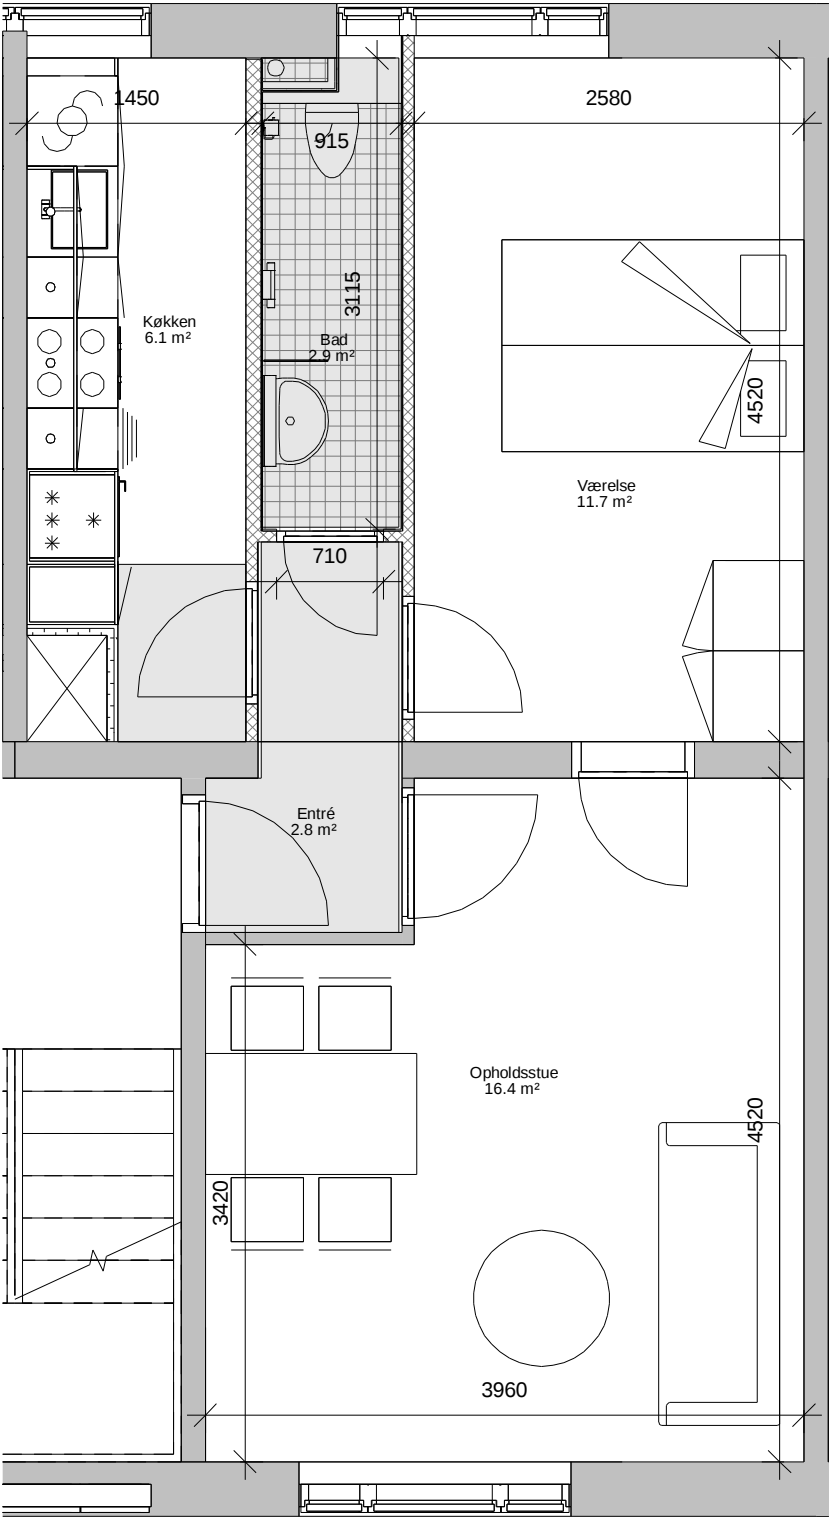


Fremtidig

SIGNATURFORKLARING

- Nedhængt loft
- Neddrives
- Plads for OPV eller VM

FREMTIDIGE VÆGTYPES

- Gips forsatsvæg 70 mm
- Gips forsatsvæg 110 mm
- Gips skillerumsvæg 120 mm
- Porebetonvæg 75 mm
- Porebetonvæg 100 mm
- Gips lejlighedsskel 230 mm

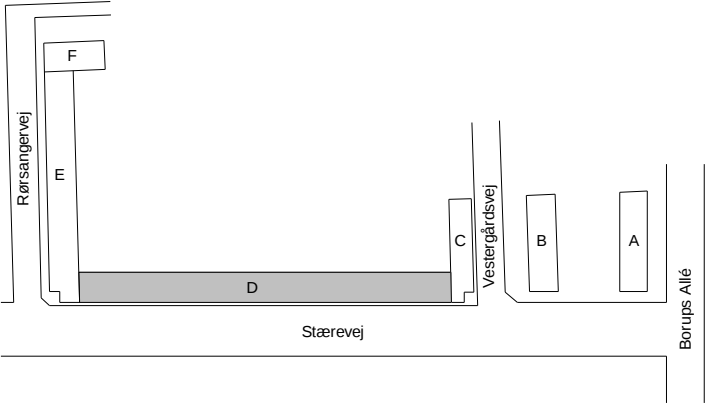

11940 Myndighedsprojekt


Fynshuse

			Typeplan - lejlighedstype B TH	DETALJE NR.: 4.018	REV.:
				MÅLSTOK: 1 : 50	SIDE:
			A_XX_4.018	FORMAT: 420 x 297	DATO: 2023-01-31
REV.:	DATO:	EMNE:	SOBJ	UDFØRT: AMB	Godkendt: AMB


Alle mål skal kontrolleres på pladsen. Eventuelle fejl skal meddeles den tegningsansvarlige.
Hvis ikke andet er specificeret, er alle mål i millimeter.
Tegninger med nedtonede bygningsdele skal printes gråtonet.

Byggepartnerskabet &os
Ørestads Blvd. 41, 2300 København
T: +45 5761 7272 / E: eogp@eogp.dk



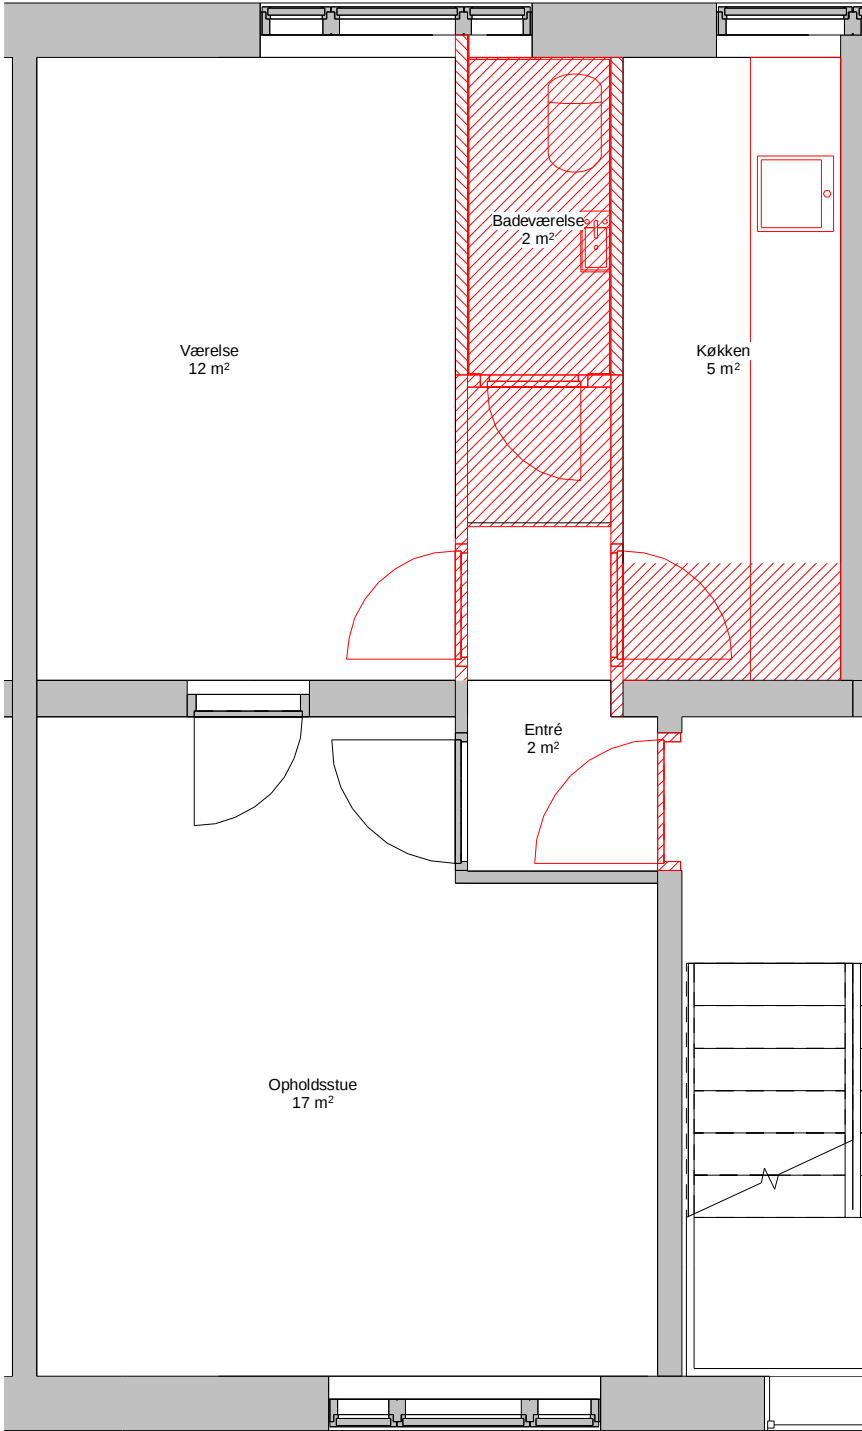

Eksisterende

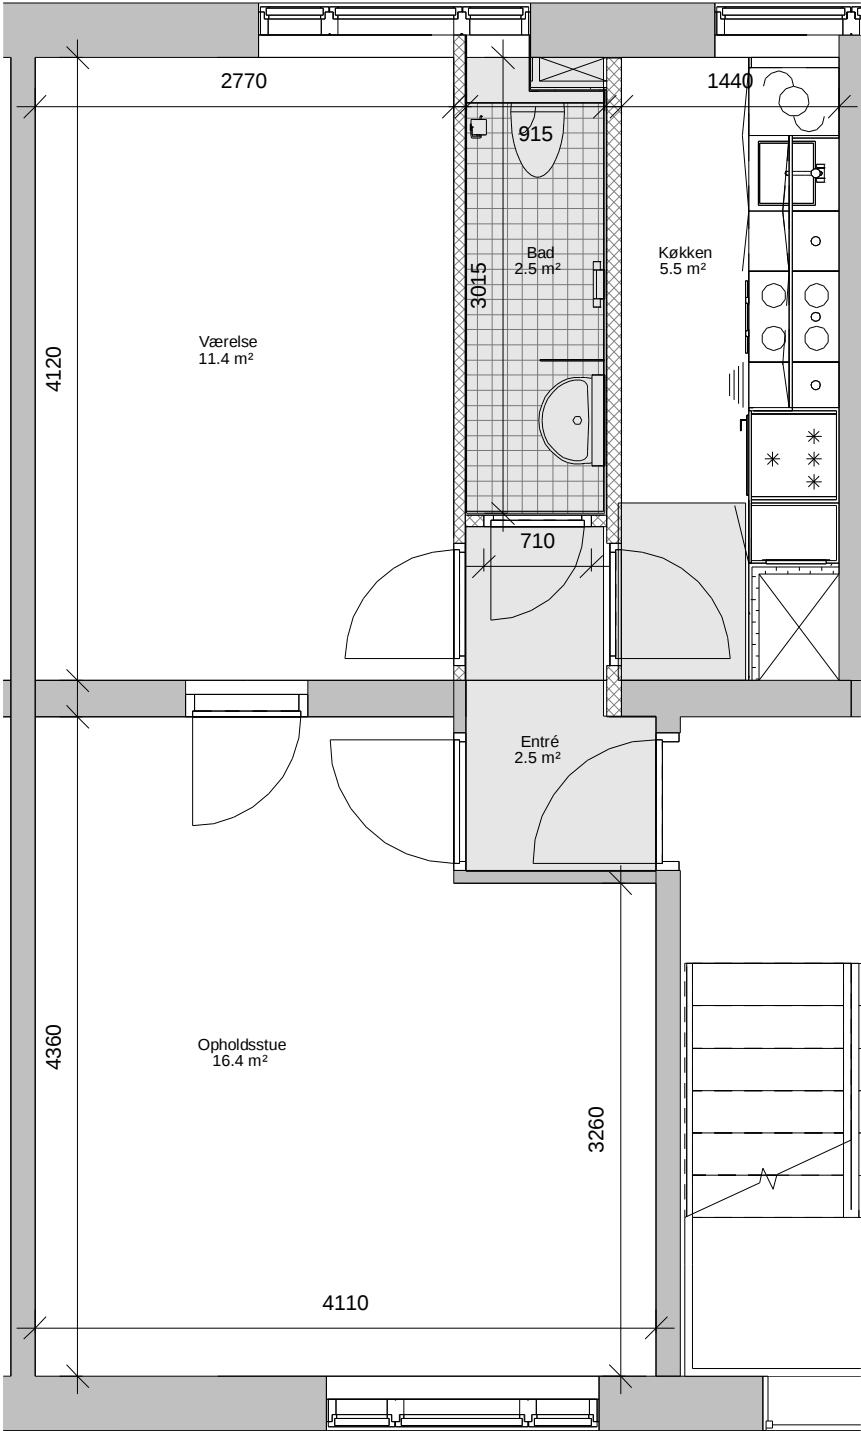


Fremtidig

SIGNATURFORKLARING

- Nedhængt loft
- Neddrives
- Plads for OPV eller VM

FREMTIDIGE VÆGTYPYPER

- Gips forsatsvæg 70 mm
- Gips forsatsvæg 110 mm
- Gips skillerumsvæg 120 mm
- Porebetonvæg 75 mm
- Porebetonvæg 100 mm
- Gips lejlighedsskel 230 mm

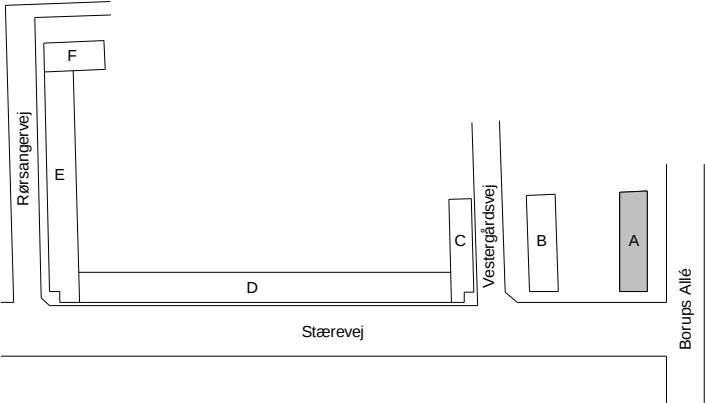


11940 Fynshuse Myndighedsprojekt

			Typeplan - Lejlighedstype BB TV		DETALJE NR.: 4.019	REV.:
			A_XX_4.019		MÅLSTOK: 1 : 50	SIDE:
			UDFØRT: SOB	Kontrol: AMB	Godkendt: AMB	FORMAT: 420 x 297
REV.:	DATO:	EMNE:	FILNAVN: 11940_06-03_A_XX_4.019 Typeplan - Lejlighedstype BB TV.pdf		DATO: 2023-01-31	


Alle mål skal kontrolleres på pladsen. Eventuelle fejl skal meddeles den tegningsansvarlige. Hvis ikke andet er specificeret, er alle mål i millimeter. Tegninger med nedtonede bygningsdele skal printes gråtonet.

Byggepartnerskabet &os
Ørestads Blvd. 41, 2300 København
T: +45 5761 7272 / E: eogp@eogp.dk



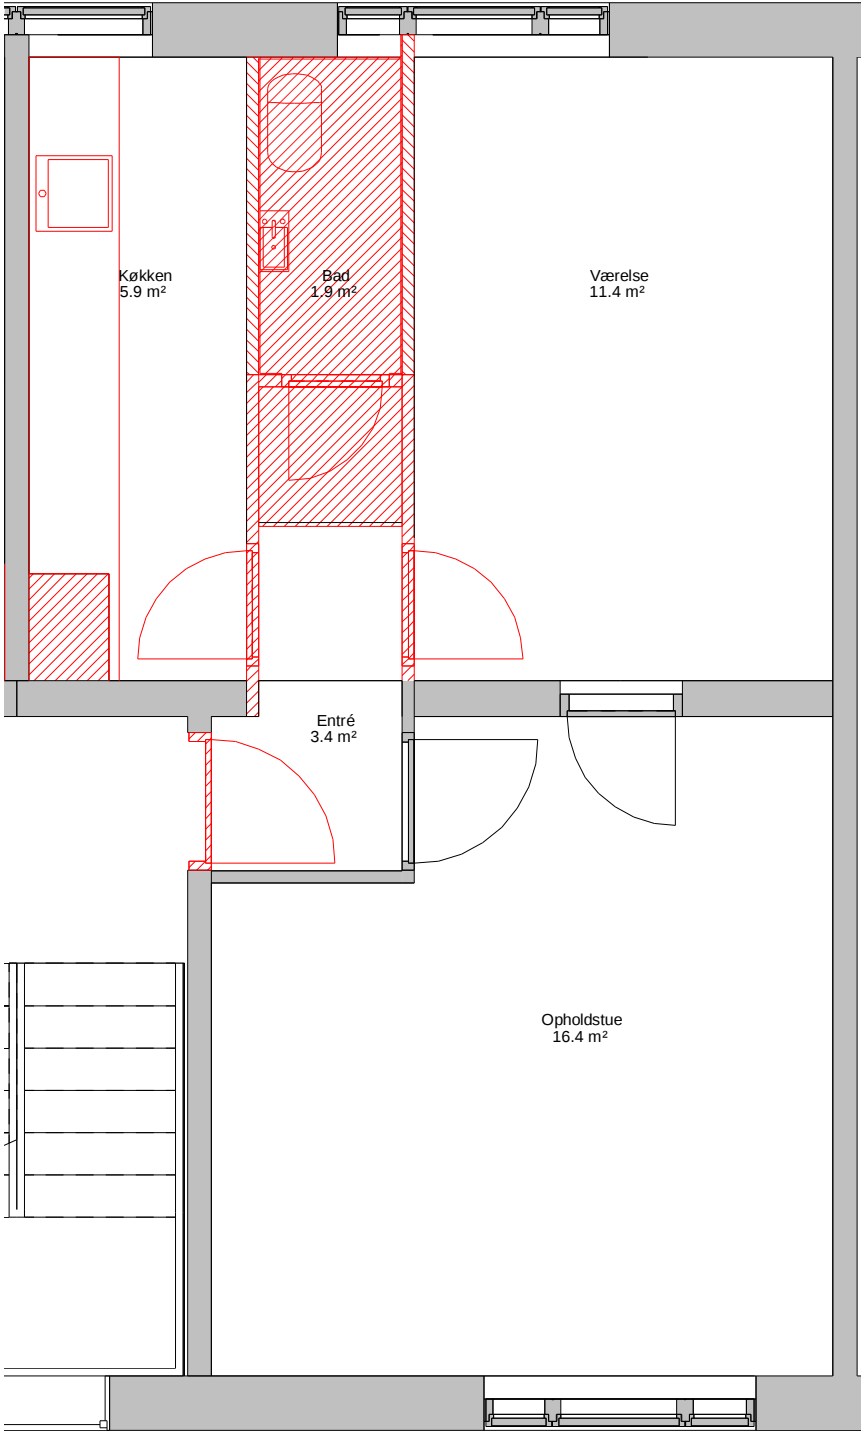

Eksisterende

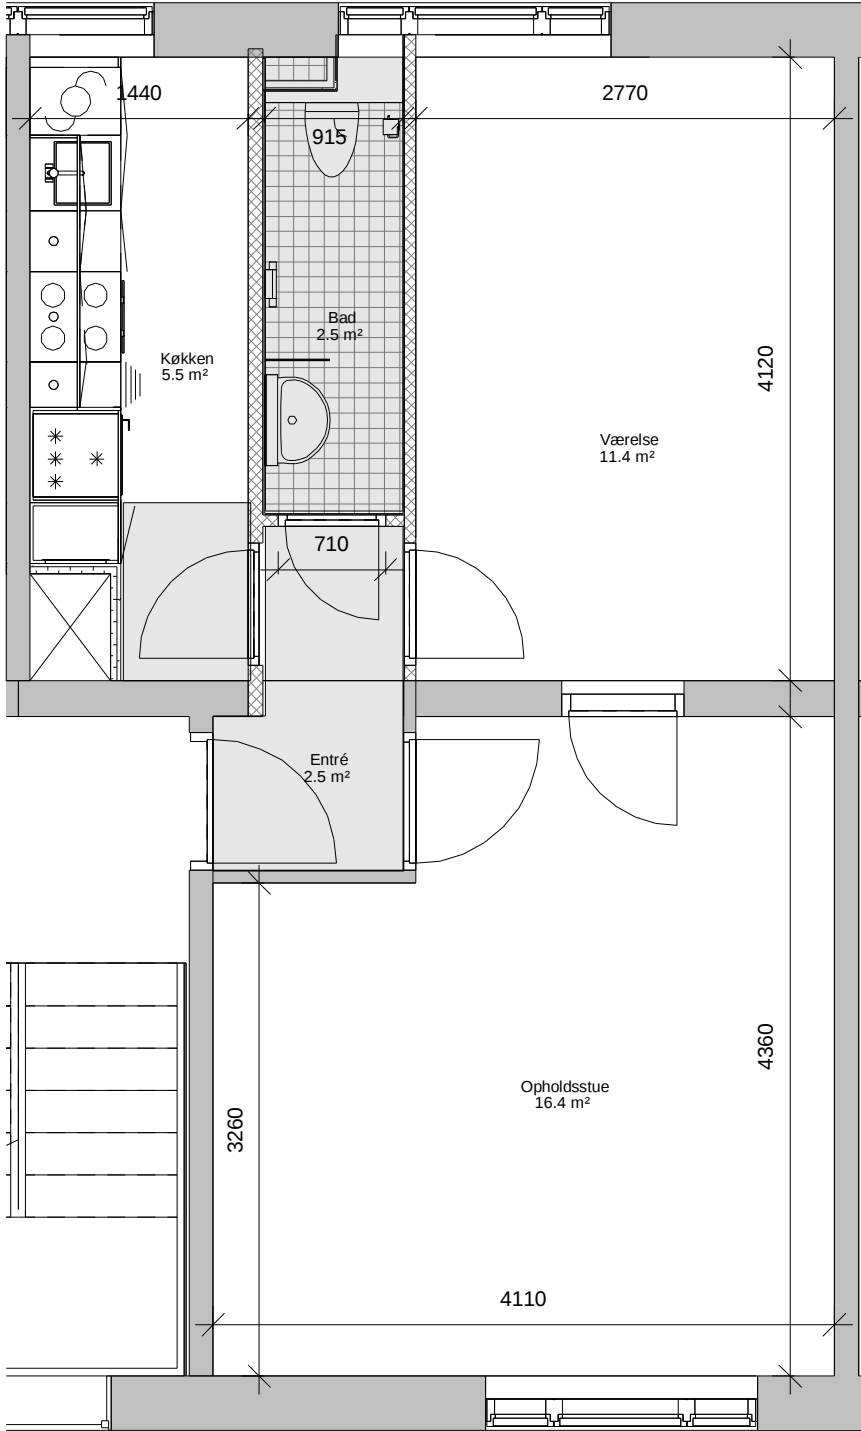


Fremtidig

SIGNATURFORKLARING

- Nedhængt loft
- Neddrives
- Plads for OPV eller VM


FREMTIDIGE VÆGTYPYPER

- Gips forsatsvæg 70 mm
- Gips forsatsvæg 110 mm
- Gips skillerumsvæg 120 mm
- Porebetonvæg 75 mm
- Porebetonvæg 100 mm
- Gips lejlighedsskel 230 mm

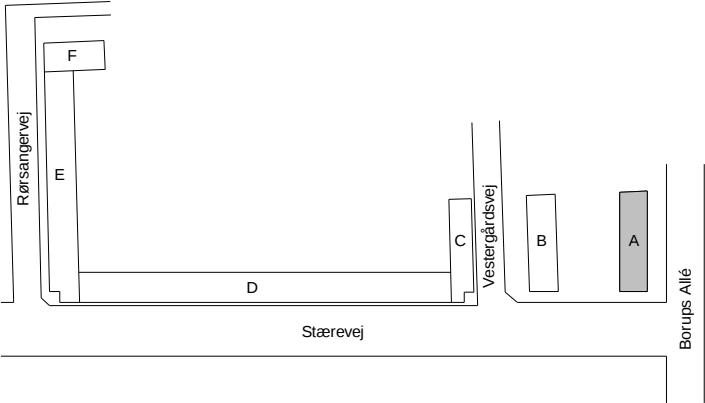


11940 Fynshuse Myndighedsprojekt

			Typeplan - Lejlighedstype BB TH	DETALJE NR.: 4.020	REV.:
			A XX 4.020	MÅLSTOK: 1 : 50	SIDE:
REV.:	DATO:	EMNE:	UDFØRT: SOBJ	Kontrol: AMB	Godkendt: AMB
				FORMAT: 420 x 297	DATO: 2023-01-31

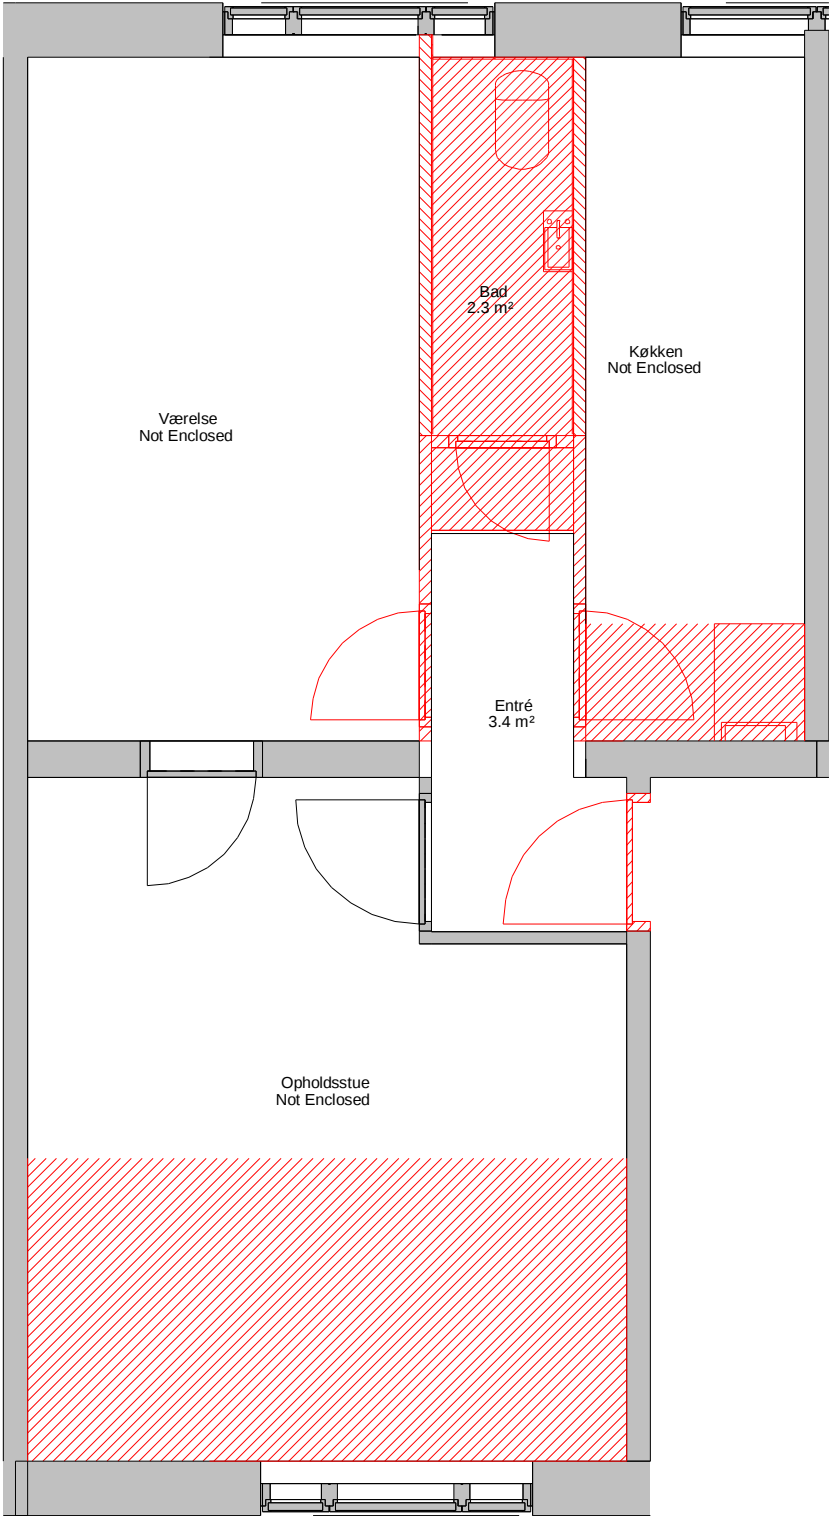

2. sal

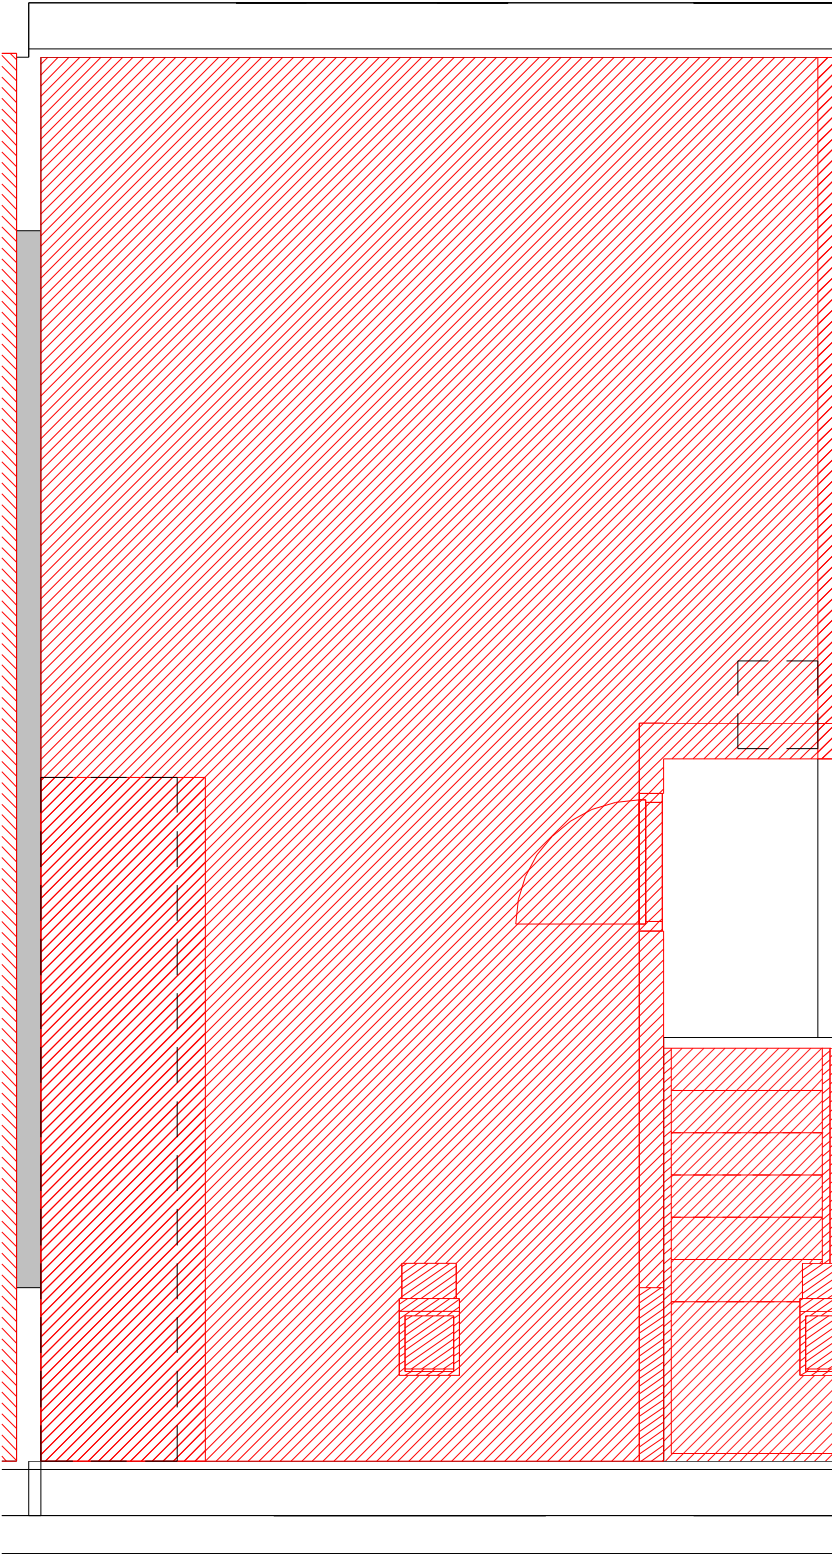


3. sal

SIGNATURFORKLARING

- Nedhængt loft
- Neddrives
- Plads for OPV eller VM



FREMTIDIGE VÆGTYPYPER

- Gips forsatsvæg 70 mm
- Gips forsatsvæg 110 mm
- Gips skillerumsvæg 120 mm
- Porebetonvæg 75 mm
- Porebetonvæg 100 mm
- Gips lejlighedsskel 230 mm

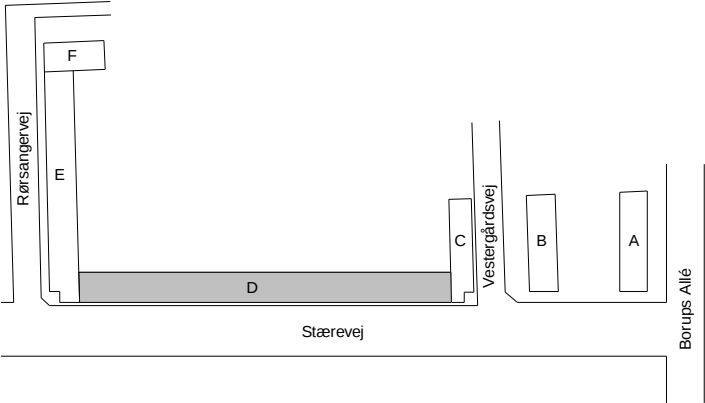

11940 Myndighedsprojekt
Fynshuse

			Typeplan - lejlighedstype B Duplex TV eksisterende			DETALJE NR.: 4.021E	REV.:
			A_XX_4.021E			MÅLSTOK: 1 : 50	SIDE:
			UDFØRT: TNT	Kontrol: SOBJ	Godkendt: AMB	FORMAT: 420 x 297	DATO: 2023-01-31

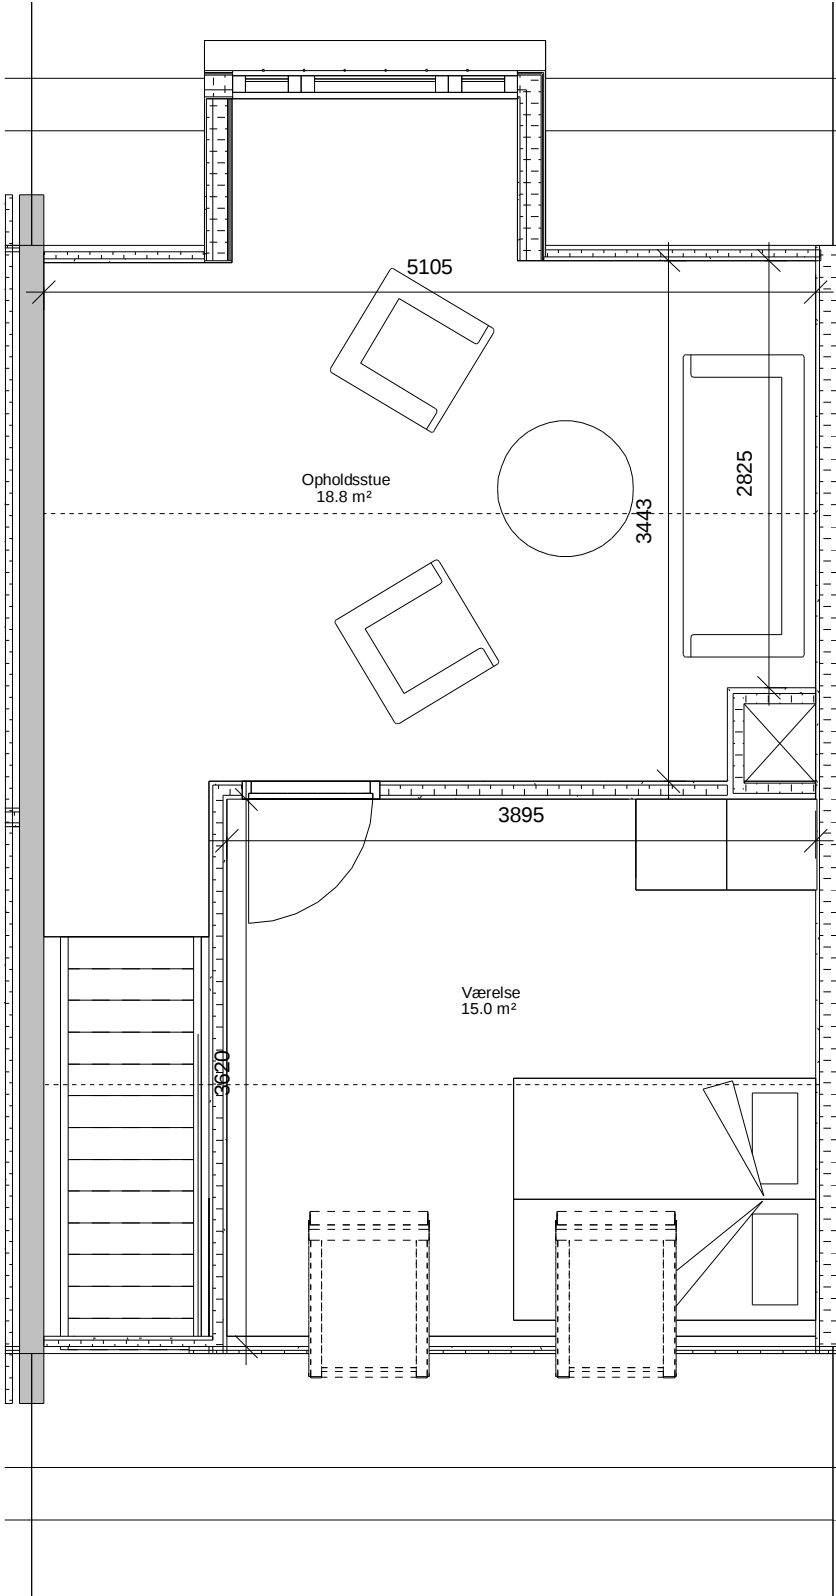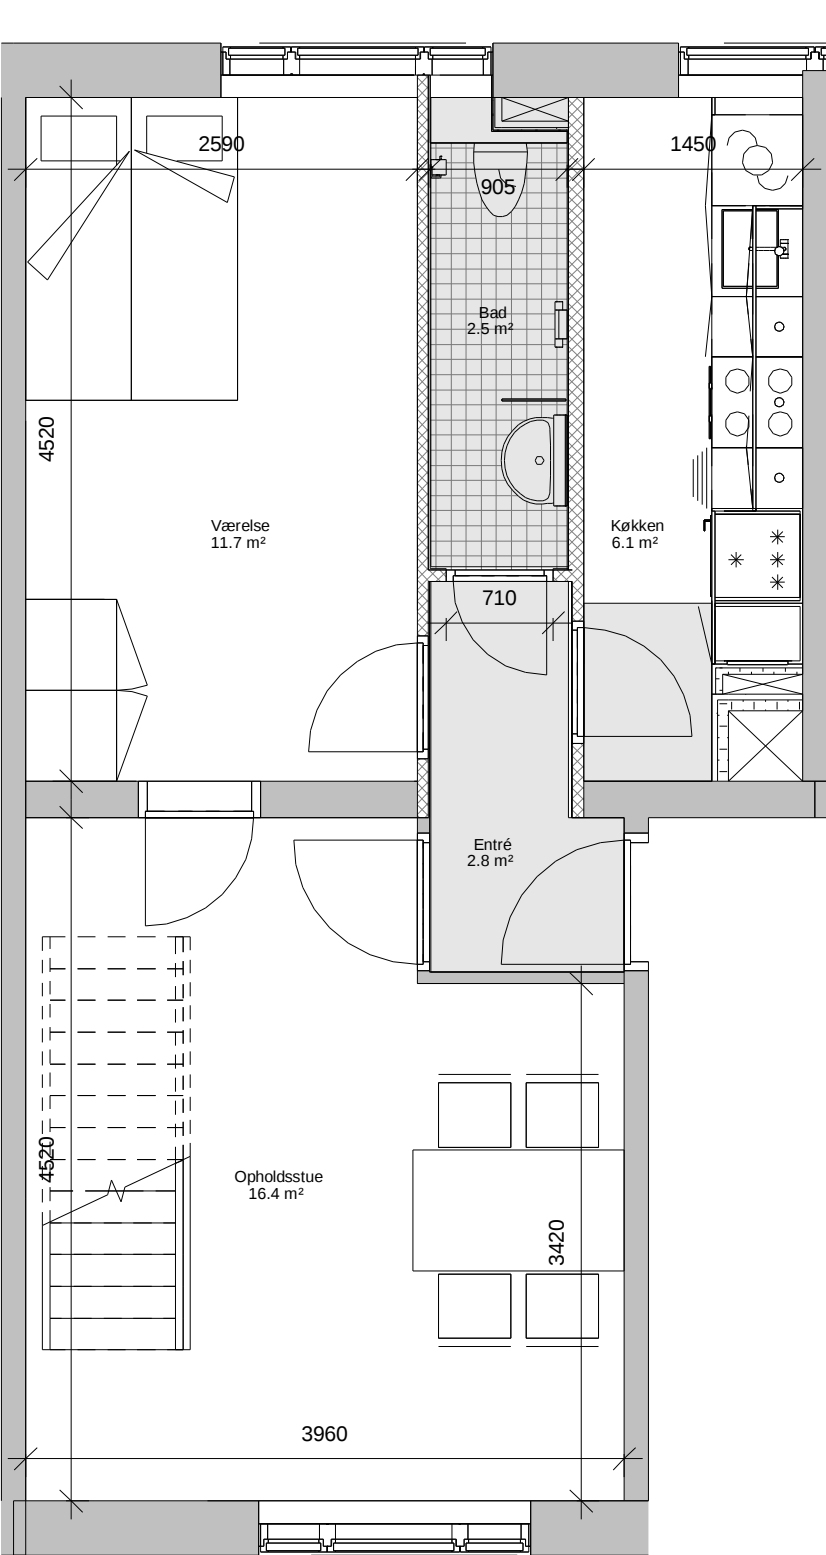


SIGNATURFORKLARING

- Nedhængt loft
- Neddrives
- Plads for OPV eller VM

FREMTIDIGE VÆGTYPEN

- Gips forsatsvæg 70 mm
- Gips forsatsvæg 110 mm
- Gips skillerumsvæg 120 mm
- Porebetonvæg 75 mm
- Porebetonvæg 100 mm
- Gips lejlighedsskel 230 mm

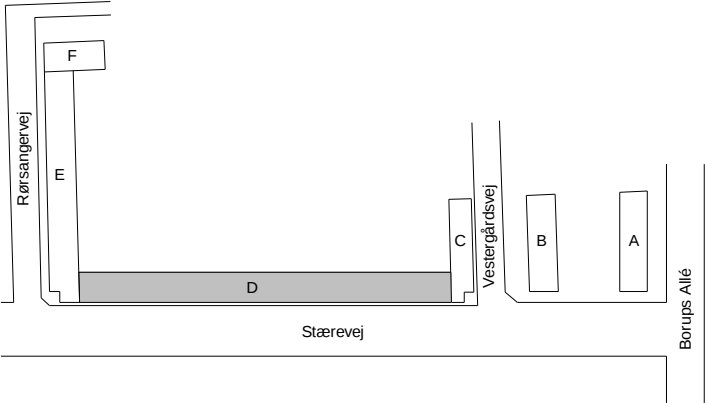



11940 Fynshuse Myndighedsprojekt

			Typeplan - lejlighedstype B Duplex TV fremtidig		DETALJE NR.: 4.021F	REV.:
			A_XX_4.021F		MÅLSTOK: 1 : 50	SIDE:
			UDFØRT: SOBJ	Kontrol: AMB	Godkendt: AMB	FORMAT: 420 x 297
REV.:	DATO:	EMNE:	FILNAVN: 11940_06-03_A_XX_4.021F Typeplan - lejlighedstype B Duplex TV fremtidig.pdf		DATO: 2023-01-31	

Alle mål skal kontrolleres på pladsen. Eventuelle fejl skal meddeles den tegningsansvarlige. Hvis ikke andet er specificeret, er alle mål i millimeter. Tegninger med nedtonede bygningsdele skal printes gråtonet.

Byggepartnerskabet &os
Ørestads Blvd. 41, 2300 København
T: +45 5761 7272 / E: eogp@eogp.dk



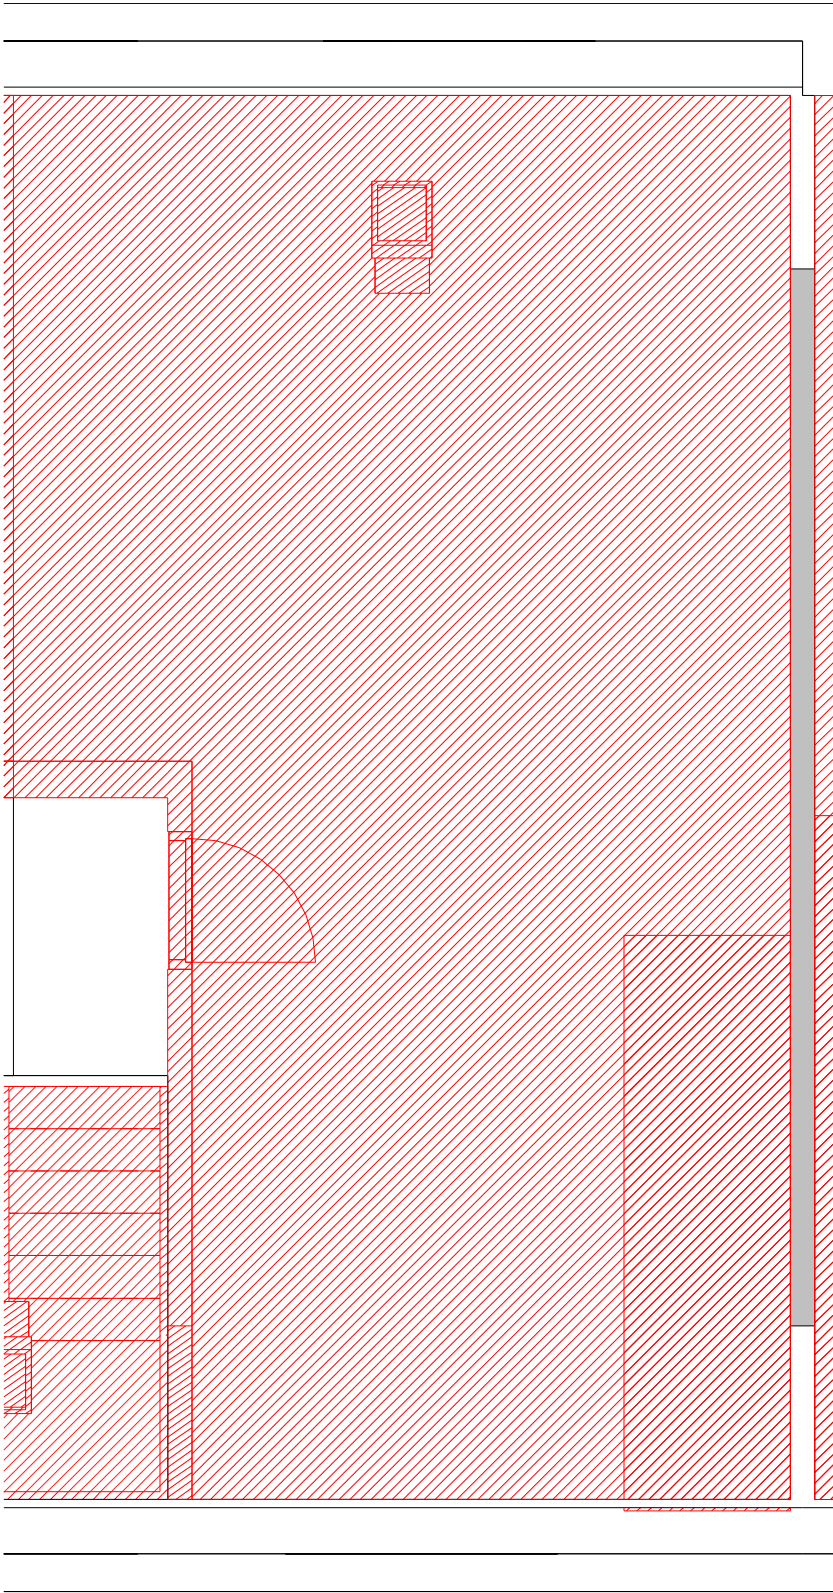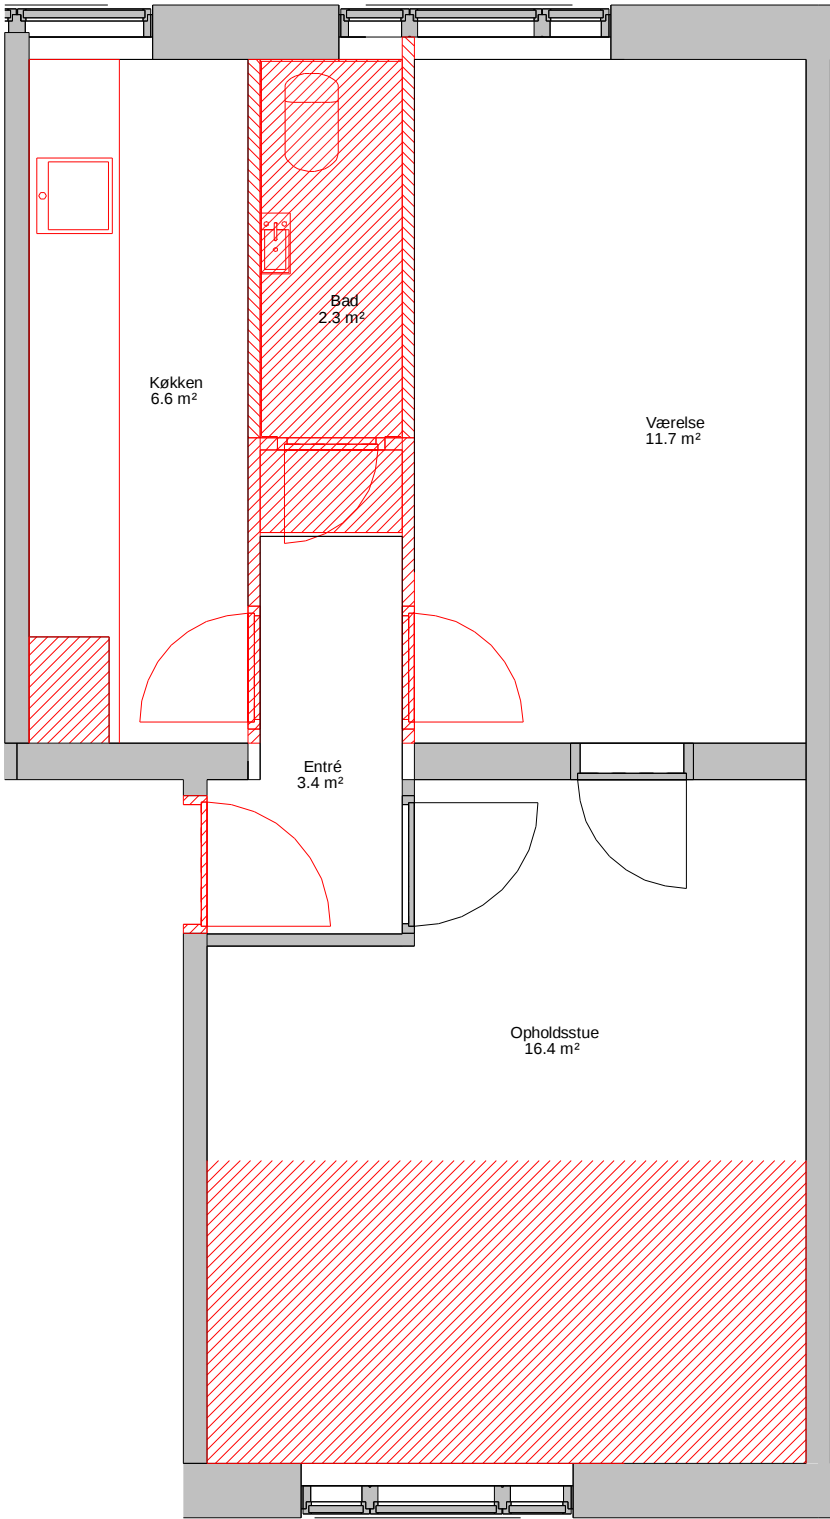


SIGNATURFORKLARING

- Nedhængt loft
- Neddrives
- Plads for OPV eller VM

FREMTIDIGE VÆGTYPEN



- Gips forsatsvæg 70 mm
- Gips forsatsvæg 110 mm
- Gips skillerumsvæg 120 mm
- Porebetonvæg 75 mm
- Porebetonvæg 100 mm
- Gips lejlighedsskel 230 mm

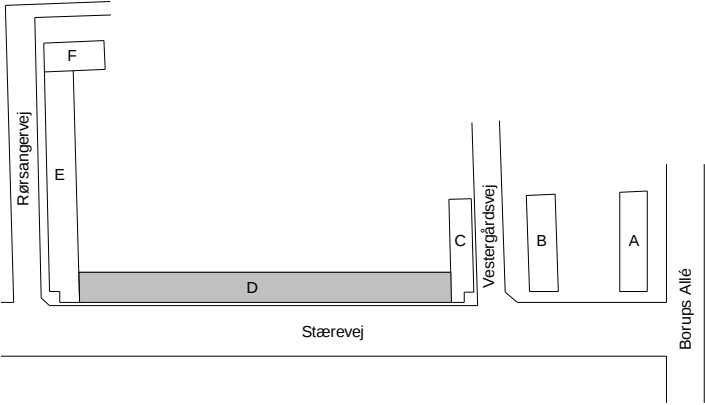

11940 Fynshuse Myndighedsprojekt

			Typeplan - lejlighedstype B Duplex TH eksisterende			DETALJE NR.: 4.022E	REV.:
			A_XX_4.022E			MÅLSTOK: 1 : 50	SIDE:
			UDFØRT:	Kontrol:	Godkendt:	FORMAT: 420 x 297	DATO: 2023-01-31
REV.:	DATO:	EMNE:	SOBJ	AMB	AMB		
Alle mål skal kontrolleres på pladsen. Eventuelle fejl skal meddeles den tegningsansvarlige. Hvis ikke andet er specificeret, er alle mål i millimeter. Tegninger med nedtonede bygningsdele skal printes gråtonet.			FILNAVN: 11940_06-03_A_XX_4.022E Typeplan - lejlighedstype B Duplex TH eksisterende.pdf Byggepartnerskabet &os Ørestads Blvd. 41, 2300 København T: +45 5761 7272 / E: eogp@eogp.dk				



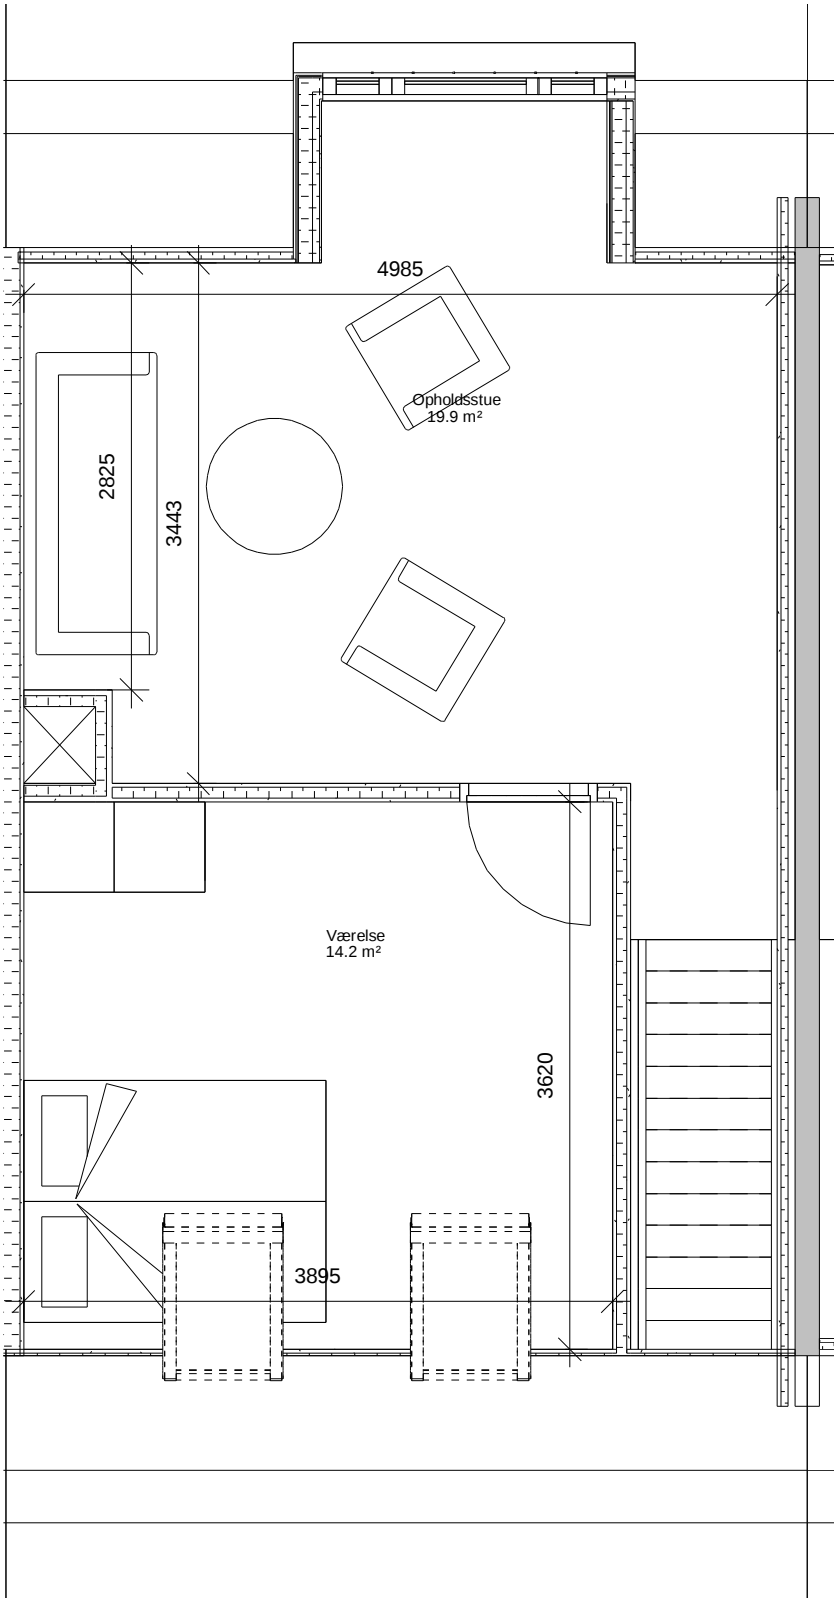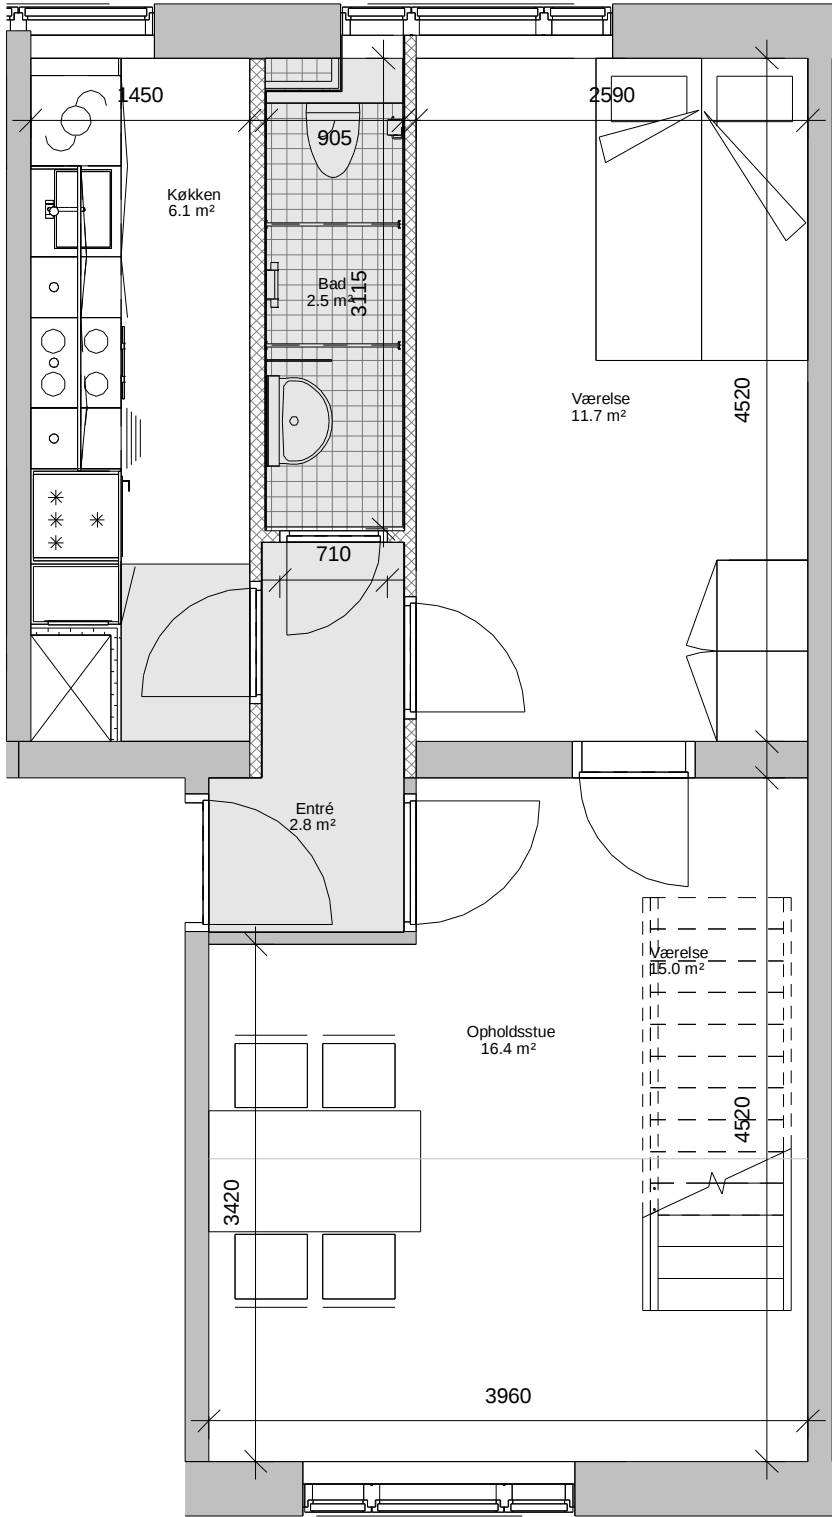


SIGNATURFORKLARING

- Nedhængt loft
- Neddrives
- Plads for OPV eller VM


FREMTIDIGE VÆGTYPEN

- Gips forsatsvæg 70 mm
- Gips forsatsvæg 110 mm
- Gips skillerumsvæg 120 mm
- Porebetonvæg 75 mm
- Porebetonvæg 100 mm
- Gips lejlighedsskel 230 mm

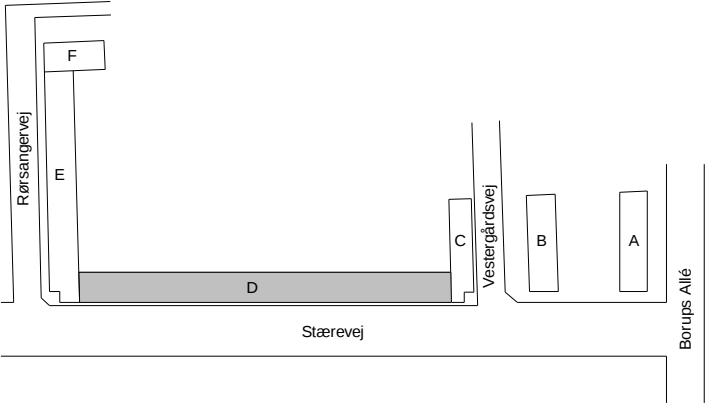


11940 Fynshuse Myndighedsprojekt

			Typeplan - lejlighedstype B Duplex TH fremtidig		DETALJE NR.: 4.022F	REV.:
			A_XX_4.022F		MÅLSTOK: 1 : 50	SIDE:
			UDFØRT:	Kontrol:	Godkendt:	FORMAT: 420 x 297
			SOBJ	AMB	AMB	DATO: 2023-01-31

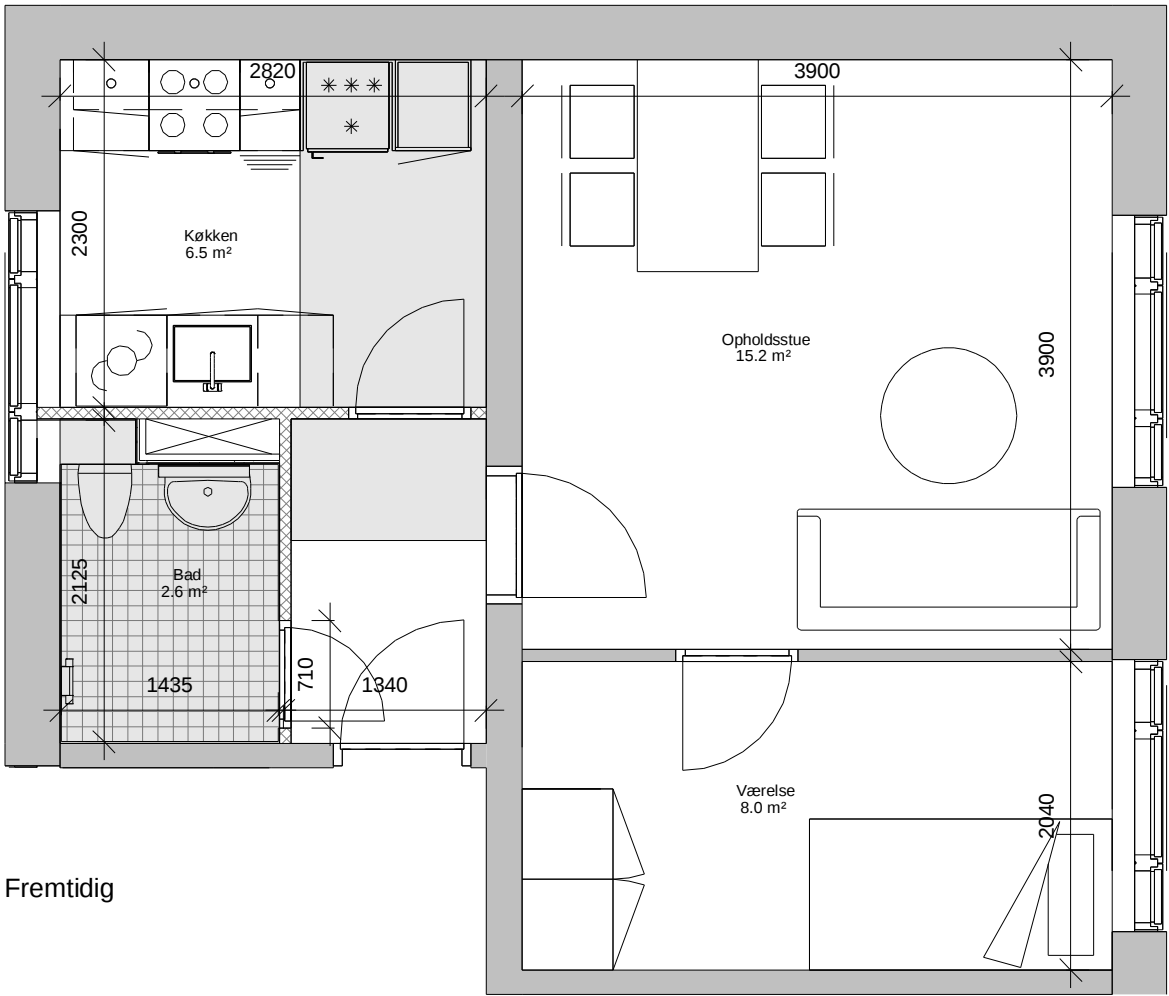

Fremtidig

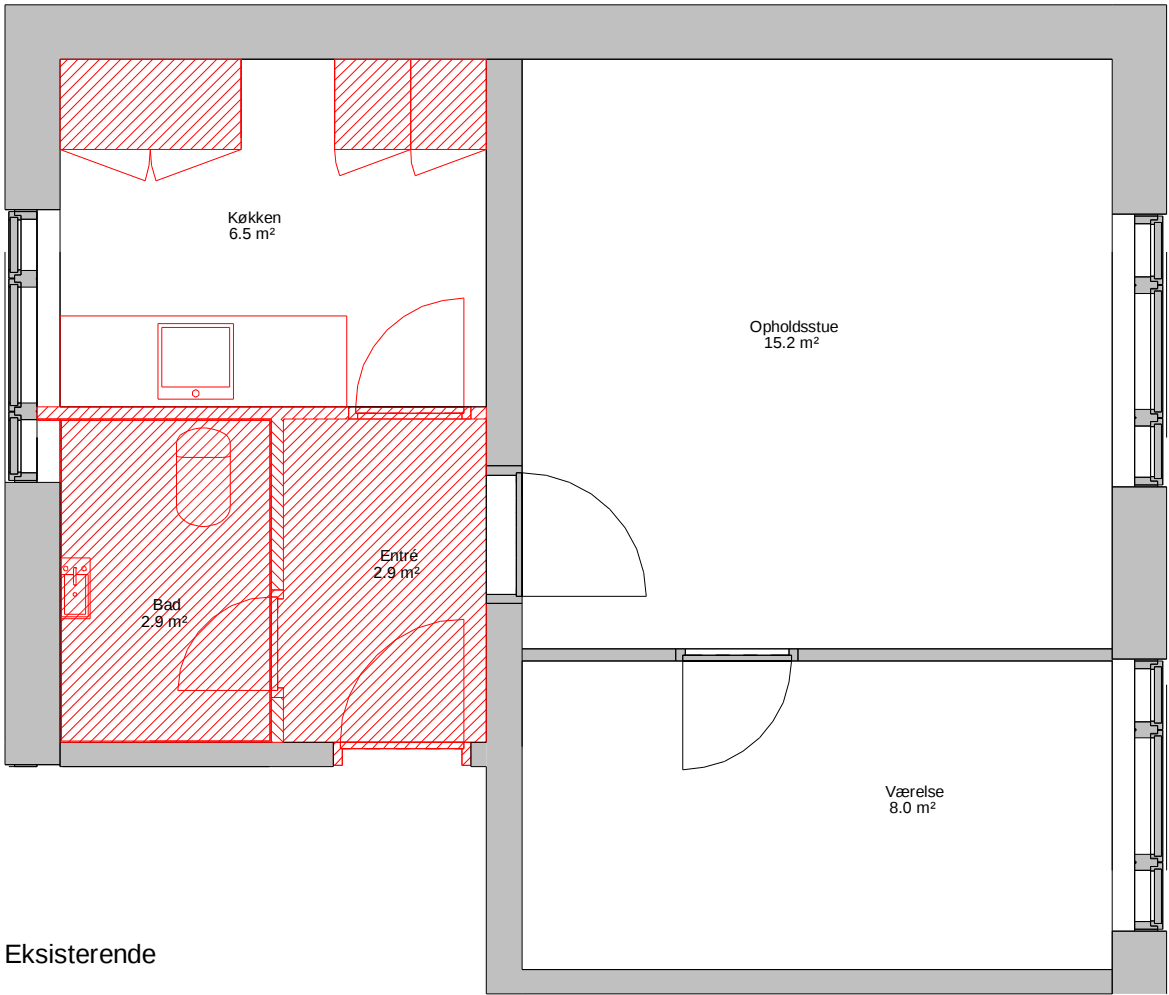


Eksisterende

SIGNATURFORKLARING

- Nedhængt loft
- Neddrives
- Plads for OPV eller VM

FREMTIDIGE VÆGTYPEN

- Gips forsatsvæg 70 mm
- Gips forsatsvæg 110 mm
- Gips skillerumsvæg 120 mm
- Porebetonvæg 75 mm
- Porebetonvæg 100 mm
- Gips lejlighedsskel 230 mm

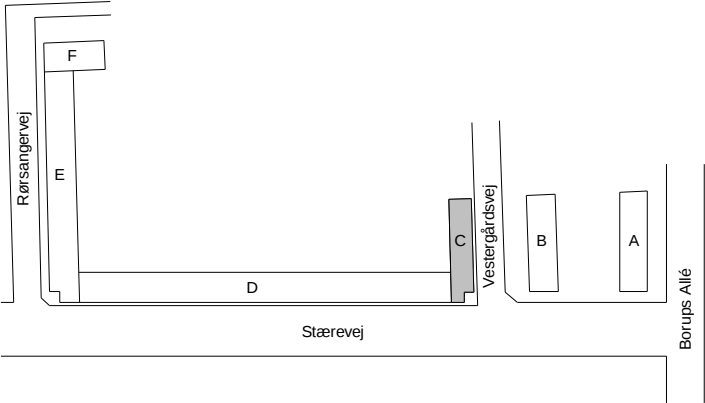



11940 Fynshuse Myndighedsprojekt

			Typeplan - lejlighedstype C.ST TV			DETALJE NR.: 4.023	REV.: A
			A_XX_4.023			MÅLSTOK: 1 : 50	SIDE:
A	2023-08-30	Badværelse udvidet efter aftale med Landsbyggefonden	UDFØRT: TNT	Kontrol: SOBJ	Godkendt: AMB	FORMAT: 420 x 297	DATO: 2023-01-31
REV.:	DATO:	EMNE:	FILNAVN: 11940_06-03_A_XX_4.023 Typeplan - lejlighedstype C.ST TV.pdf				

Alle mål skal kontrolleres på pladsen. Eventuelle fejl skal meddeles den tegningsansvarlige.
Hvis ikke andet er specificeret, er alle mål i millimeter.
Tegninger med nedtonede bygningsdele skal printes gråtonet.

Byggepartnerskabet &os
Ørestads Blvd. 41, 2300 København
T: +45 5761 7272 / E: eogp@eogp.dk



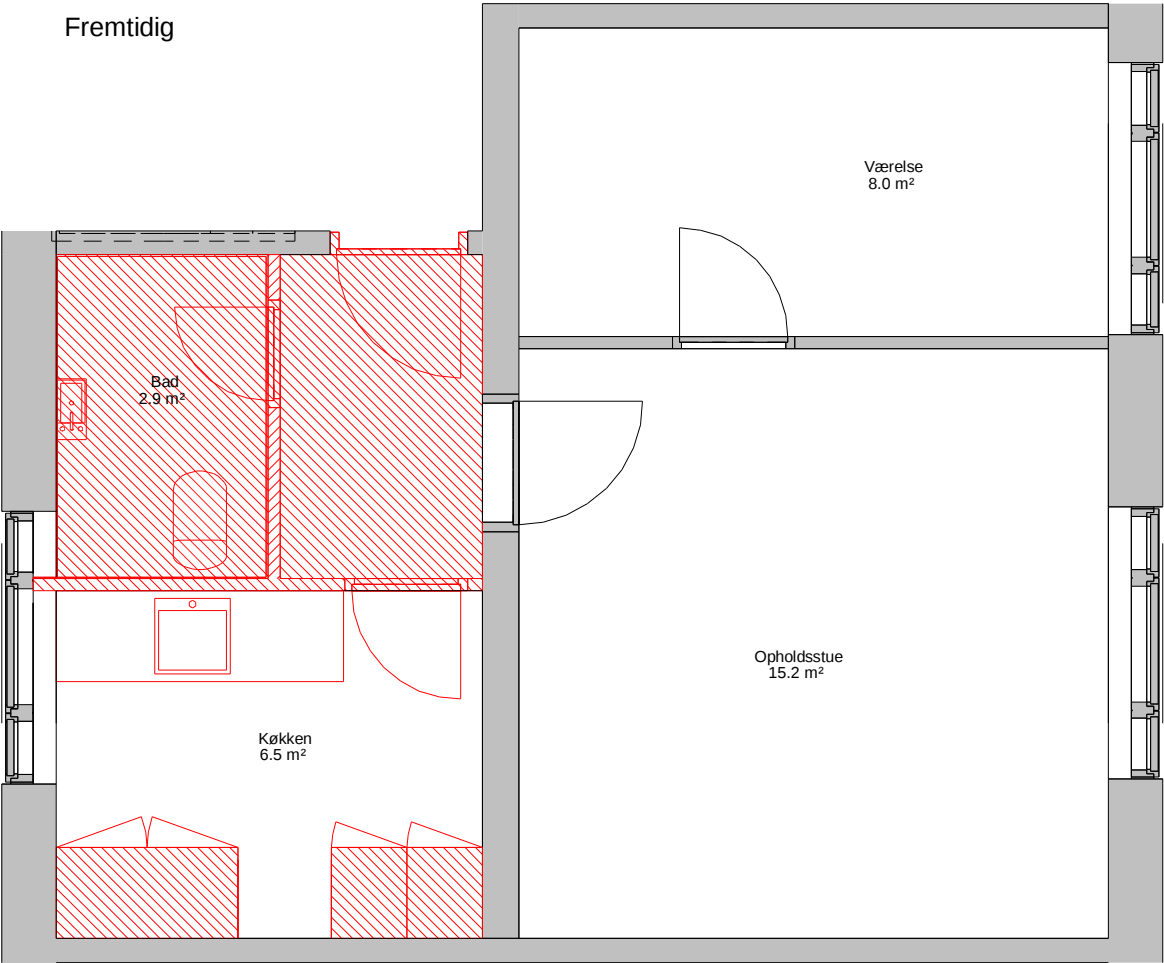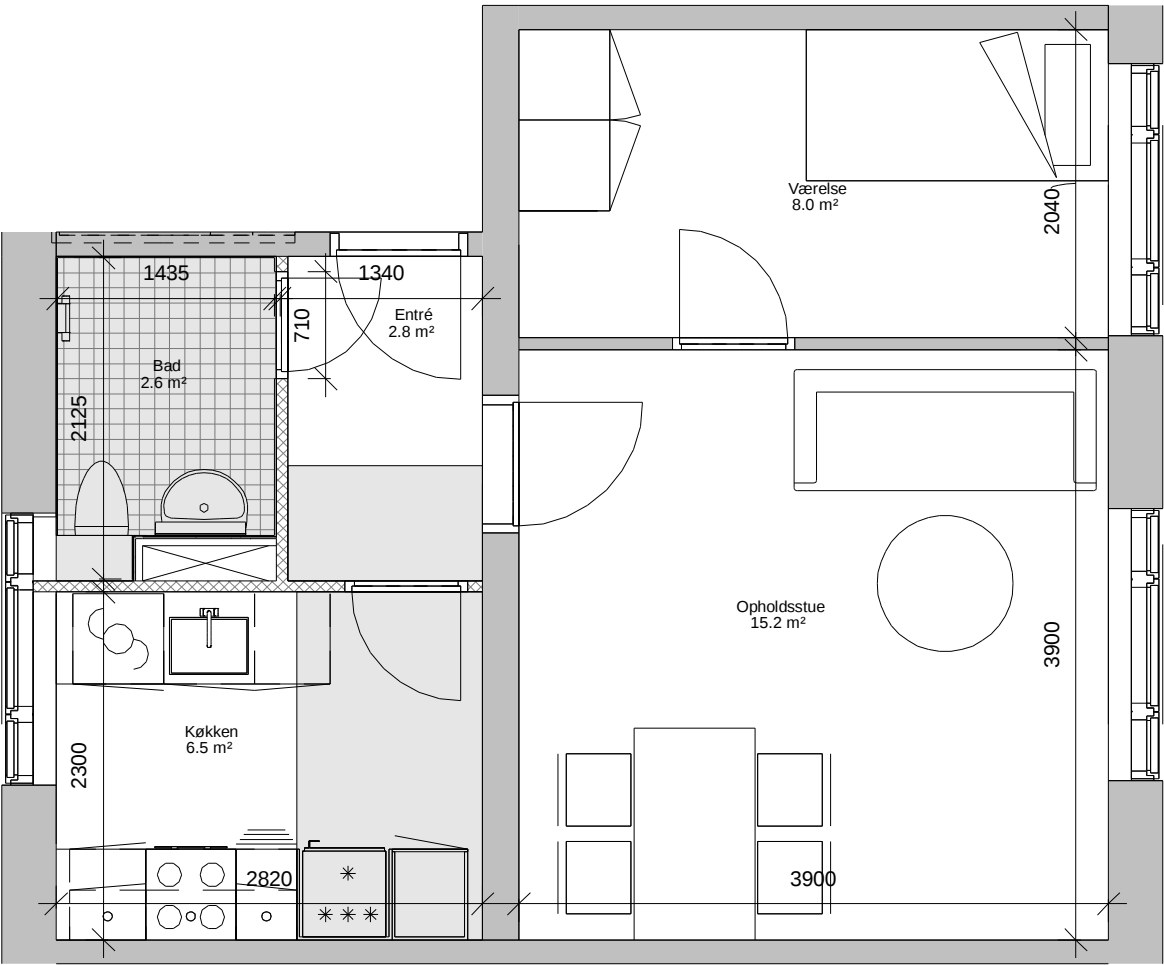


Eksisterende

SIGNATURFORKLARING

- Nedhængt loft
- Neddrives
- Plads for OPV eller VM

FREMTIDIGE VÆGTYPEN

- Gips forsatsvæg 70 mm
- Gips forsatsvæg 110 mm
- Gips skillerumsvæg 120 mm
- Porebetonvæg 75 mm
- Porebetonvæg 100 mm
- Gips lejlighedsskel 230 mm

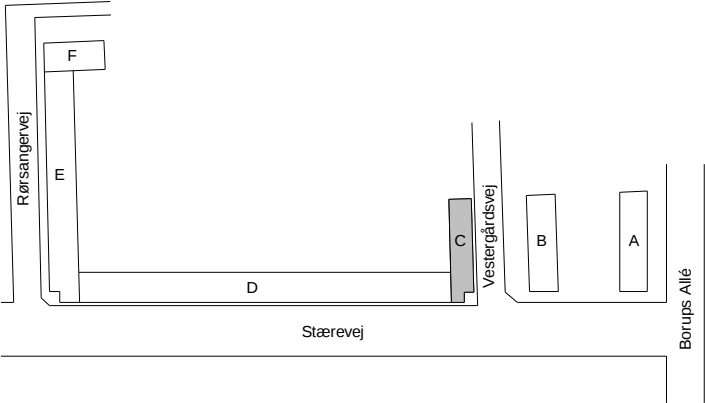

11940 Fynshuse Myndighedsprojekt

			Typeplan - lejlighedstype C.ST TH			DETALJE NR.: 4.024	REV.: A
			A XX 4.024			MÅLSTOK: 1 : 50	SIDE:
A	2023-08-30	Badeværelse udvidet efter aftale med Landsbyggefonden	UDFØRT:	Kontrol:	Godkendt:	FORMAT:	DATO:
REV.:	DATO:	EMNE:	SOBJ	AMB	AMB	420 x 297	2023-01-31

Alle mål skal kontrolleres på pladsen. Eventuelle fejl skal meddeles den tegningsansvarlige.
Hvis ikke andet er specificeret, er alle mål i millimeter.
Tegninger med nedtonede bygningsdele skal printes gråtonet.

Byggepartnerskabet &os
Ørestads Blvd. 41, 2300 København
T: +45 5761 7272 / E: eogp@eogp.dk


&os
Byggepartnerskabet

SIGNATURFORKLARING


- Nedhængt loft
- Nedrives
- Plads for OPV eller VM

FREMTIDIGE VÆGTYPEN

- Gips forsatsvæg 70 mm
- Gips forsatsvæg 110 mm
- Gips skillerumsvæg 120 mm
- Porebetonvæg 75 mm
- Porebetonvæg 100 mm
- Gips lejlighedsskel 230 mm

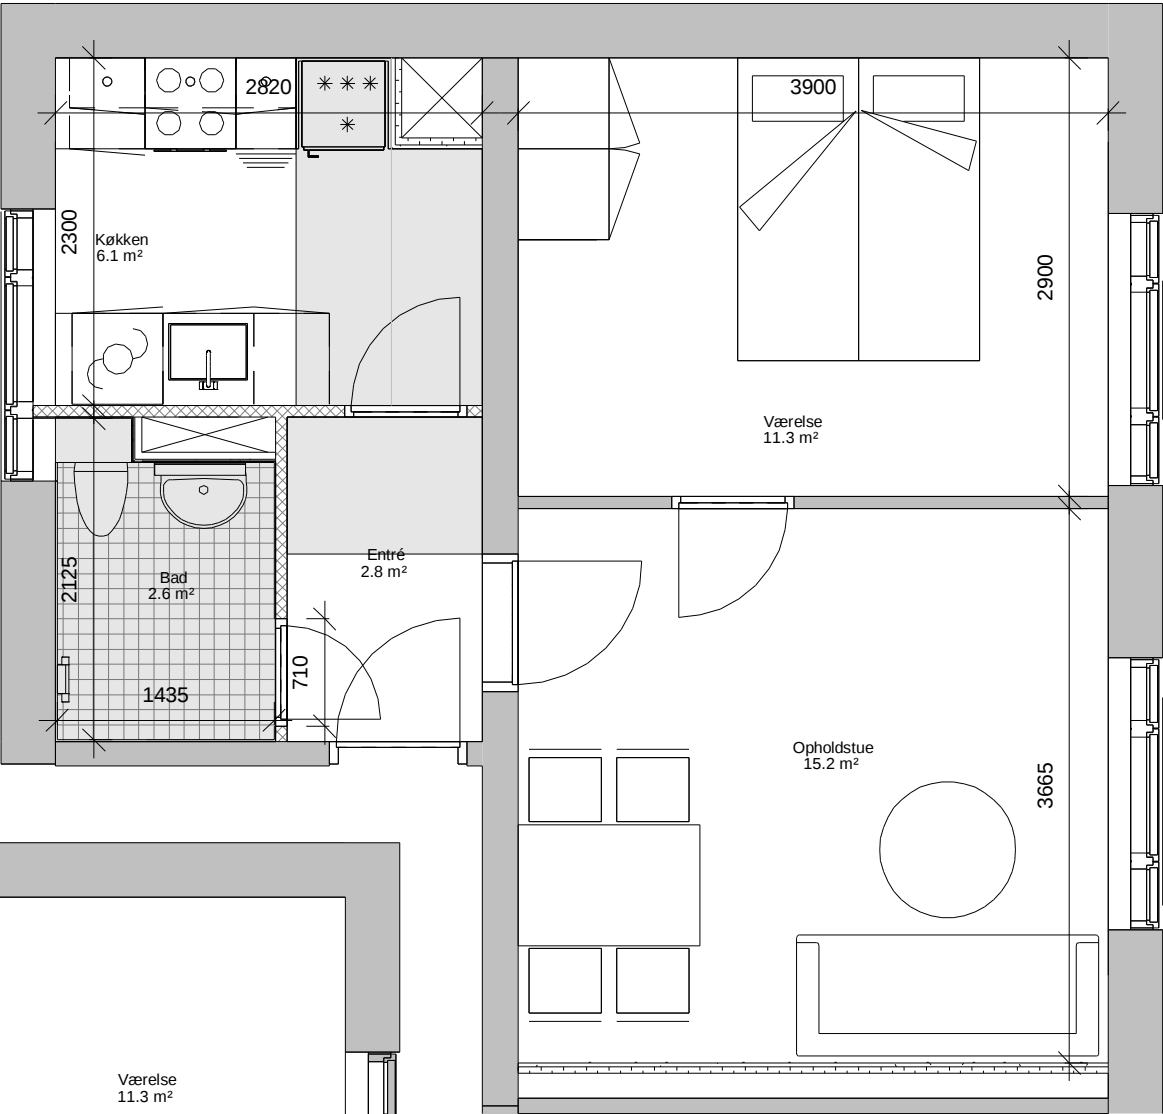

Fremtidig

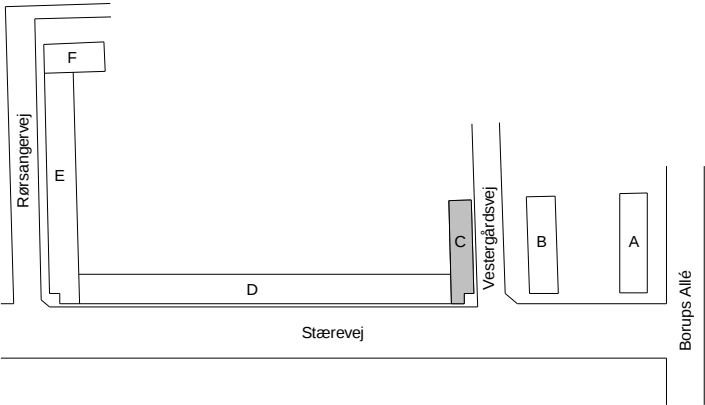

11940 Myndighedsprojekt

Fynshuse


			Typeplan - lejlighedstype C TV			DETALJE NR.: 4.025	REV.: A
			A XX_ 4.025			MÅLSTOK: 1 : 50	SIDE:
A	2023-08-30	Badværelse udvidet efter aftale med Landsbyggefonden	UDFØRT: TNT	Kontrol: SOBJ	Godkendt: AMB	FORMAT: 420 x 297	DATO: 2023-01-31

FILNAVN: 11940_06-03_A_XX_4.025 Typeplan - lejlighedstype C TV.pdf

Byggepartnerskabet &os
Ørestads Blvd. 41, 2300 København
T: +45 5761 7272 / E: eogp@eogp.dk



Eksisterende

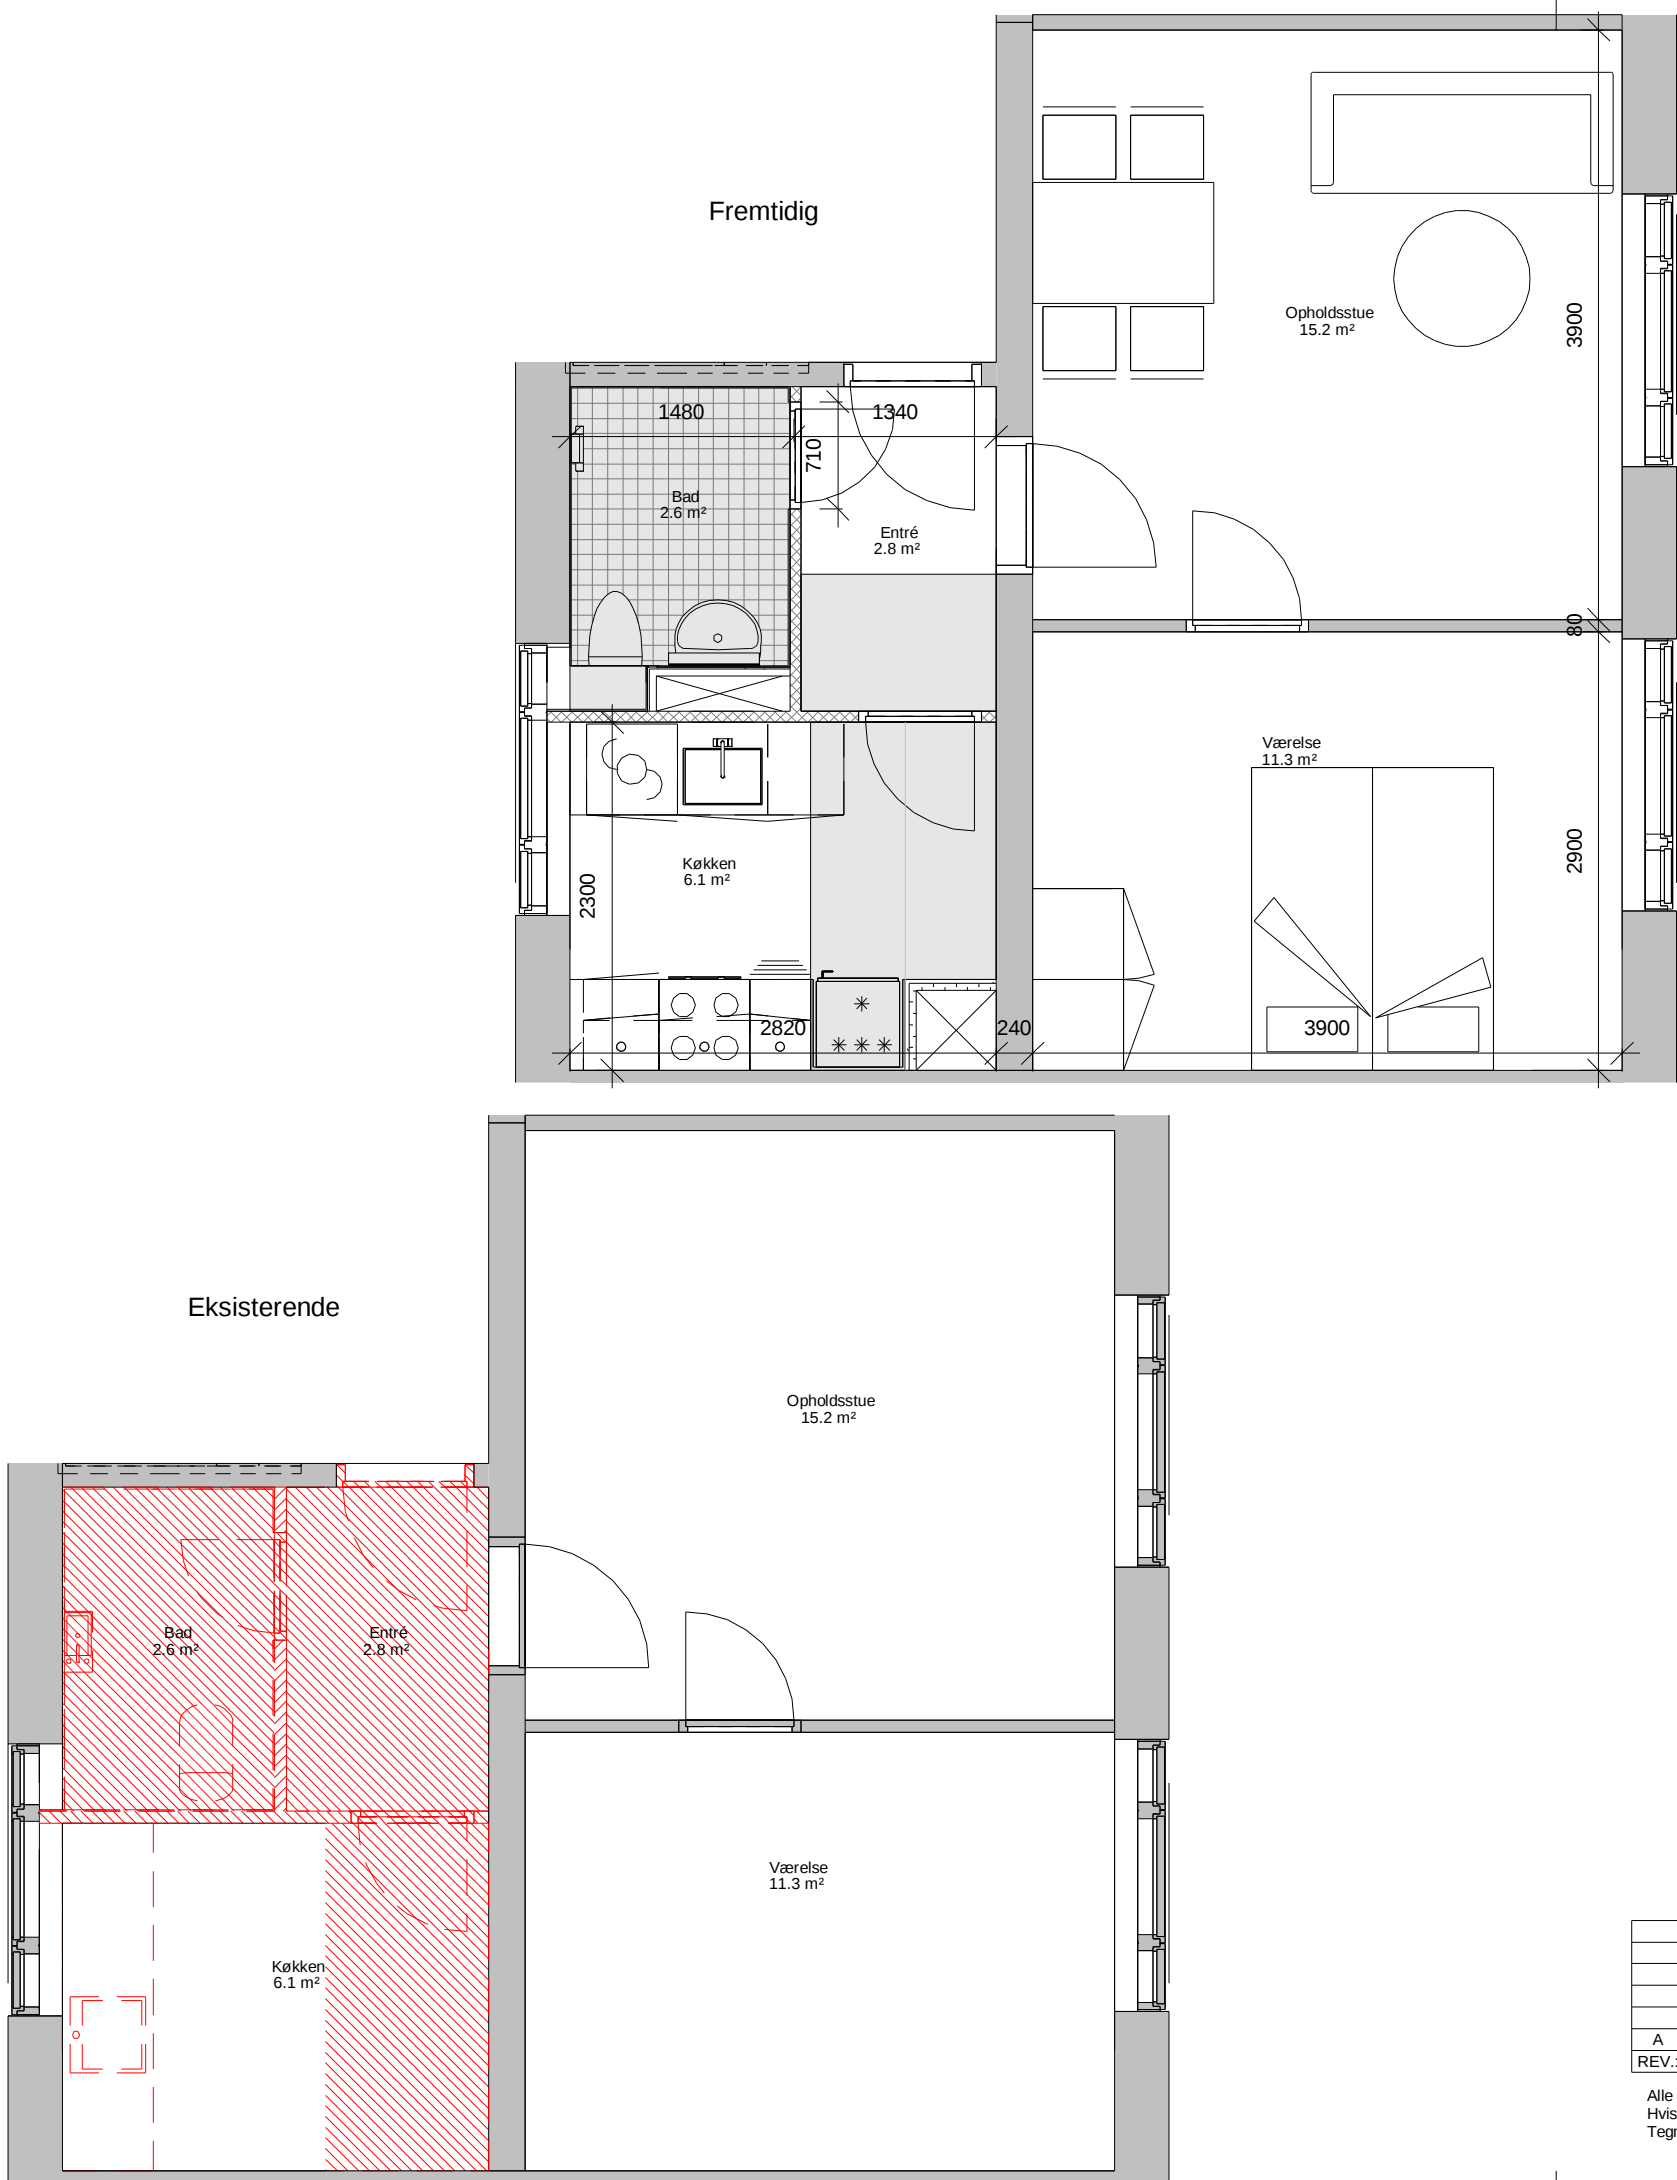


SIGNATURFORKLARING

- Nedhængt loft
- Neddrives
- Plads for OPV eller VM

FREMTIDIGE VÆGTYPEN

- Gips forsatsvæg 70 mm
- Gips forsatsvæg 110 mm
- Gips skillerumsvæg 120 mm
- Porebetonvæg 75 mm
- Porebetonvæg 100 mm
- Gips lejlighedsskel 230 mm

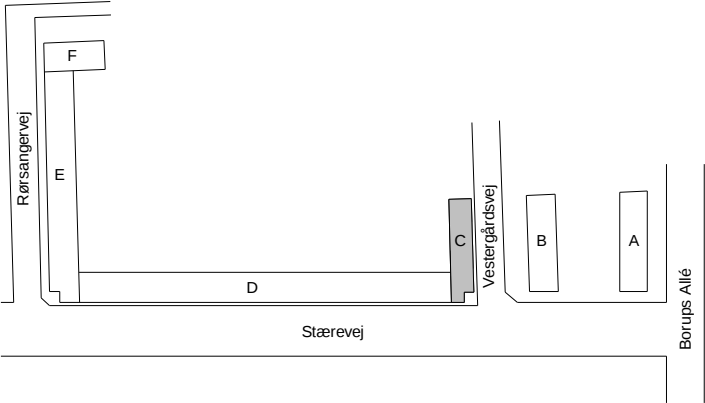


11940 Fynshuse Myndighedsprojekt

			Typeplan - lejlighedstype C TH	DETALJE NR.: 4.026	REV.: A
			A XX 4.026	MÅLSTOK: 1 : 50	SIDE:
A	2023-08-30	Badeværelse udvidet efter aftale med Landsbyggefonden	UDFØRT: SOBJ	Kontrol: AMB	Godkendt: AMB
REV.:	DATO:	EMNE:	FILNAVN: 11940_06-03_A_XX_4.026 Typeplan - lejlighedstype C TH.pdf	FORMAT: 420 x 297	DATO: 2023-01-31


Alle mål skal kontrolleres på pladsen. Eventuelle fejl skal meddeles den tegningsansvarlige.
Hvis ikke andet er specificeret, er alle mål i millimeter.
Tegninger med nedtonede bygningsdele skal printes gråtonet.

Byggepartnerskabet &os
Ørestads Blvd. 41, 2300 København
T: +45 5761 7272 / E: eogp@eogp.dk

&os
Byggepartnerskabet

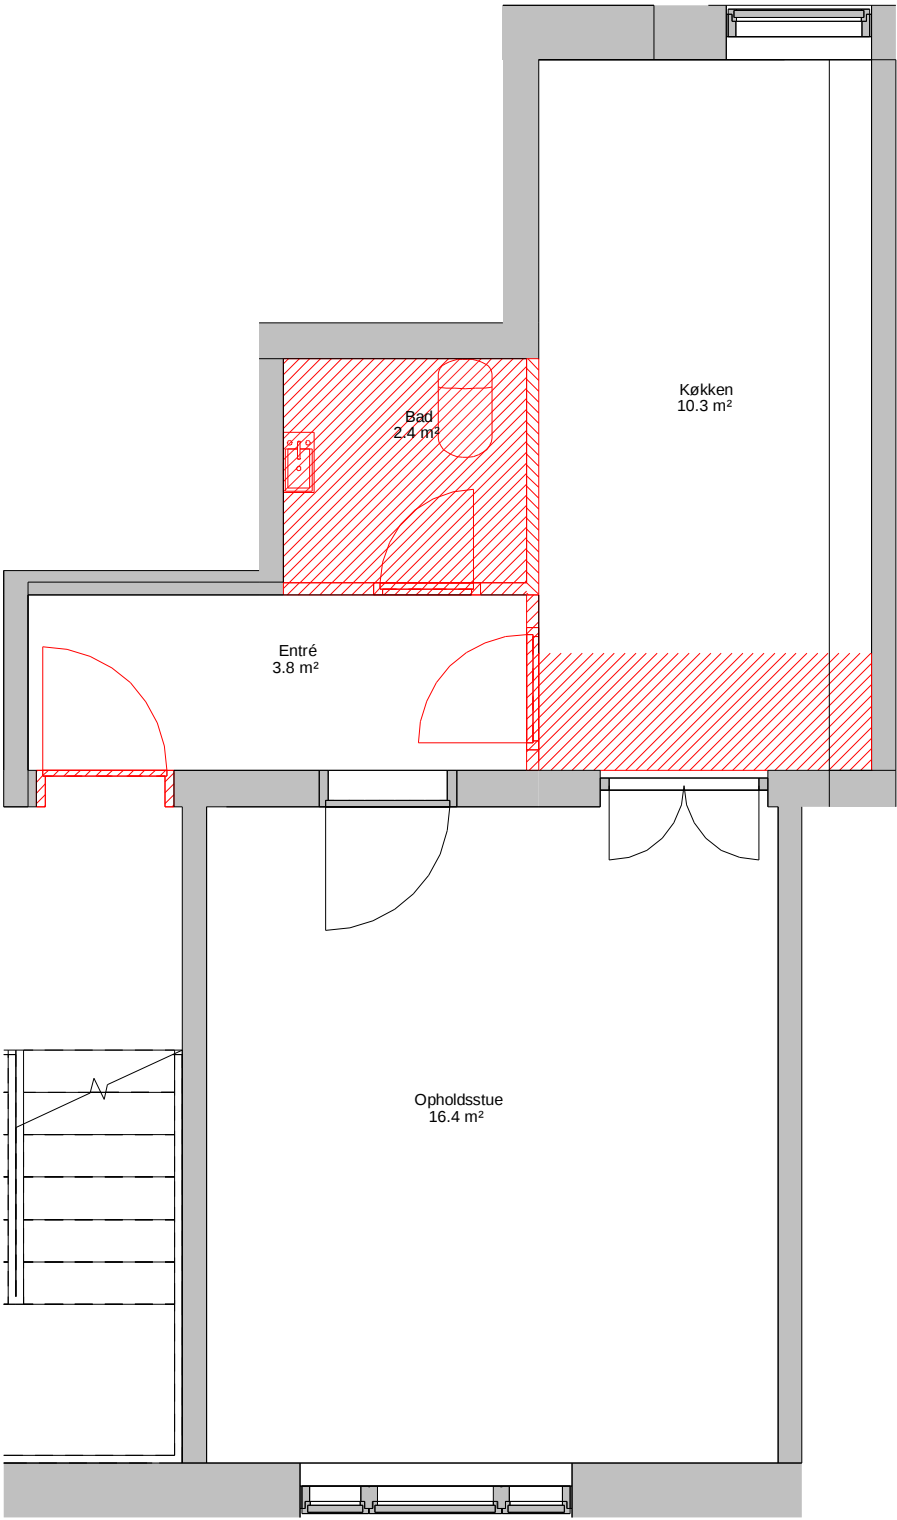

Eksisterende

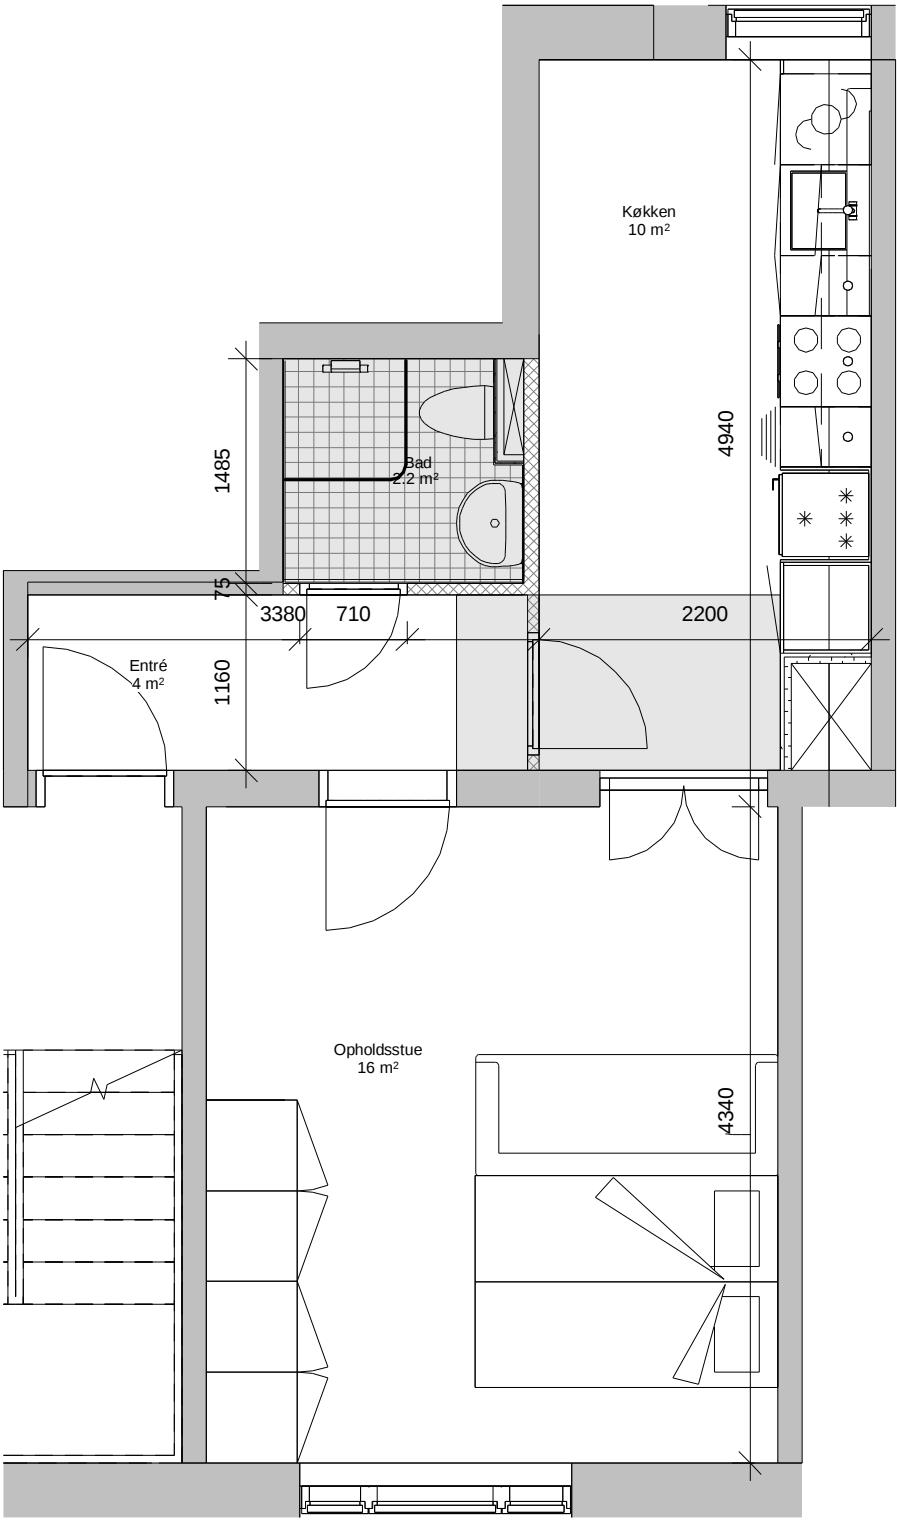


Fremtidig

SIGNATURFORKLARING

- Nedhængt loft
- Neddrives
- Plads for OPV eller VM

FREMTIDIGE VÆGTYPES


- Gips forsatsvæg 70 mm
- Gips forsatsvæg 110 mm
- Gips skillerumsvæg 120 mm
- Porebetonvæg 75 mm
- Porebetonvæg 100 mm
- Gips lejlighedsskel 230 mm

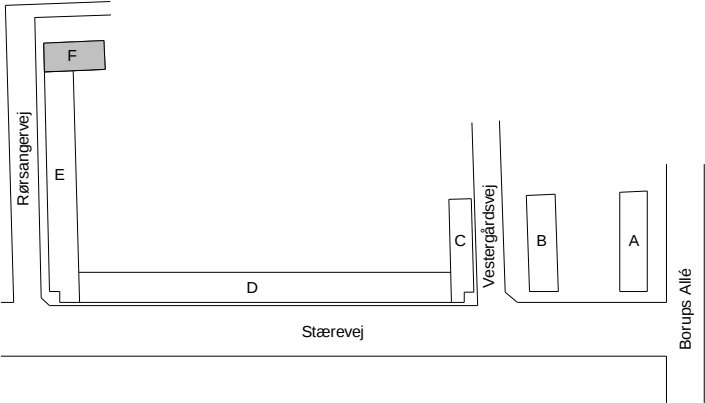


11940 Fynshuse Myndighedsprojekt

			Typeplan - lejlighedstype F	DETALJE NR.: 4.027	REV.:
			A XX 4.027	MÅLSTOK: 1 : 50	SIDE:
REV.:	DATO:	EMNE:	UDFØRT: TNT	Kontrol: SOBJ	Godkendt: AMB
				FORMAT: 420 x 297	DATO: 2023-01-31

Alle mål skal kontrolleres på pladsen. Eventuelle fejl skal meddeles den tegningsansvarlige.
Hvis ikke andet er specificeret, er alle mål i millimeter.
Tegninger med nedtonede bygningsdele skal printes gråtonet.

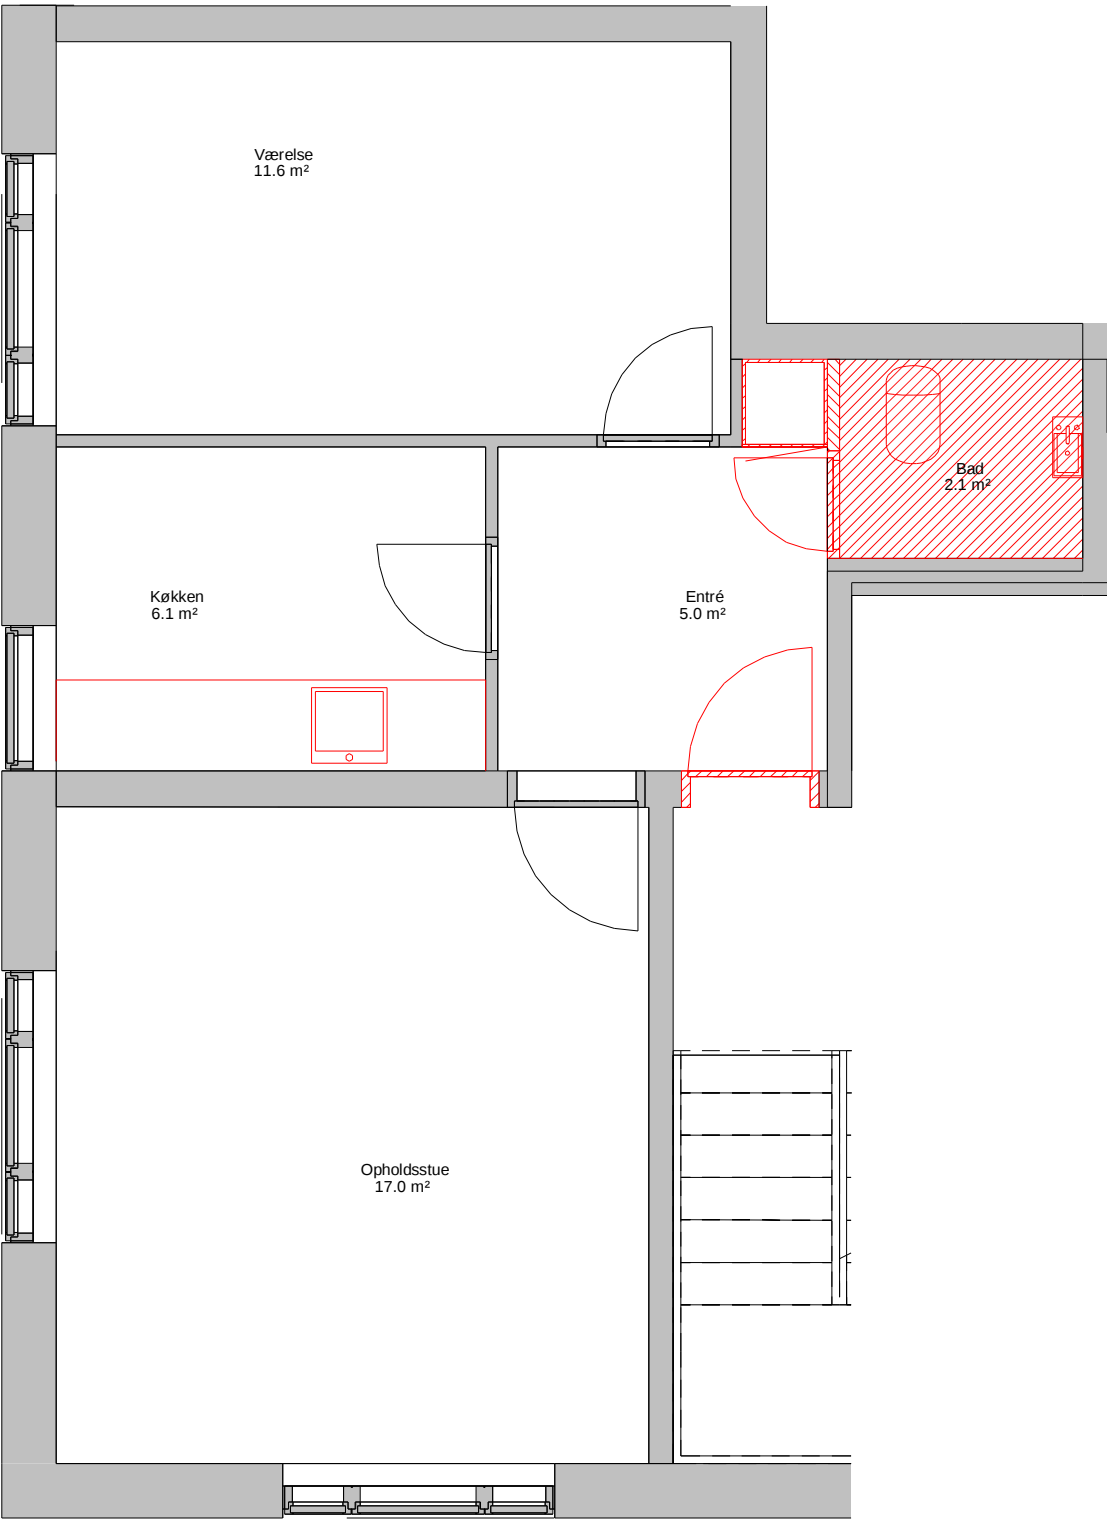

Eksisterende

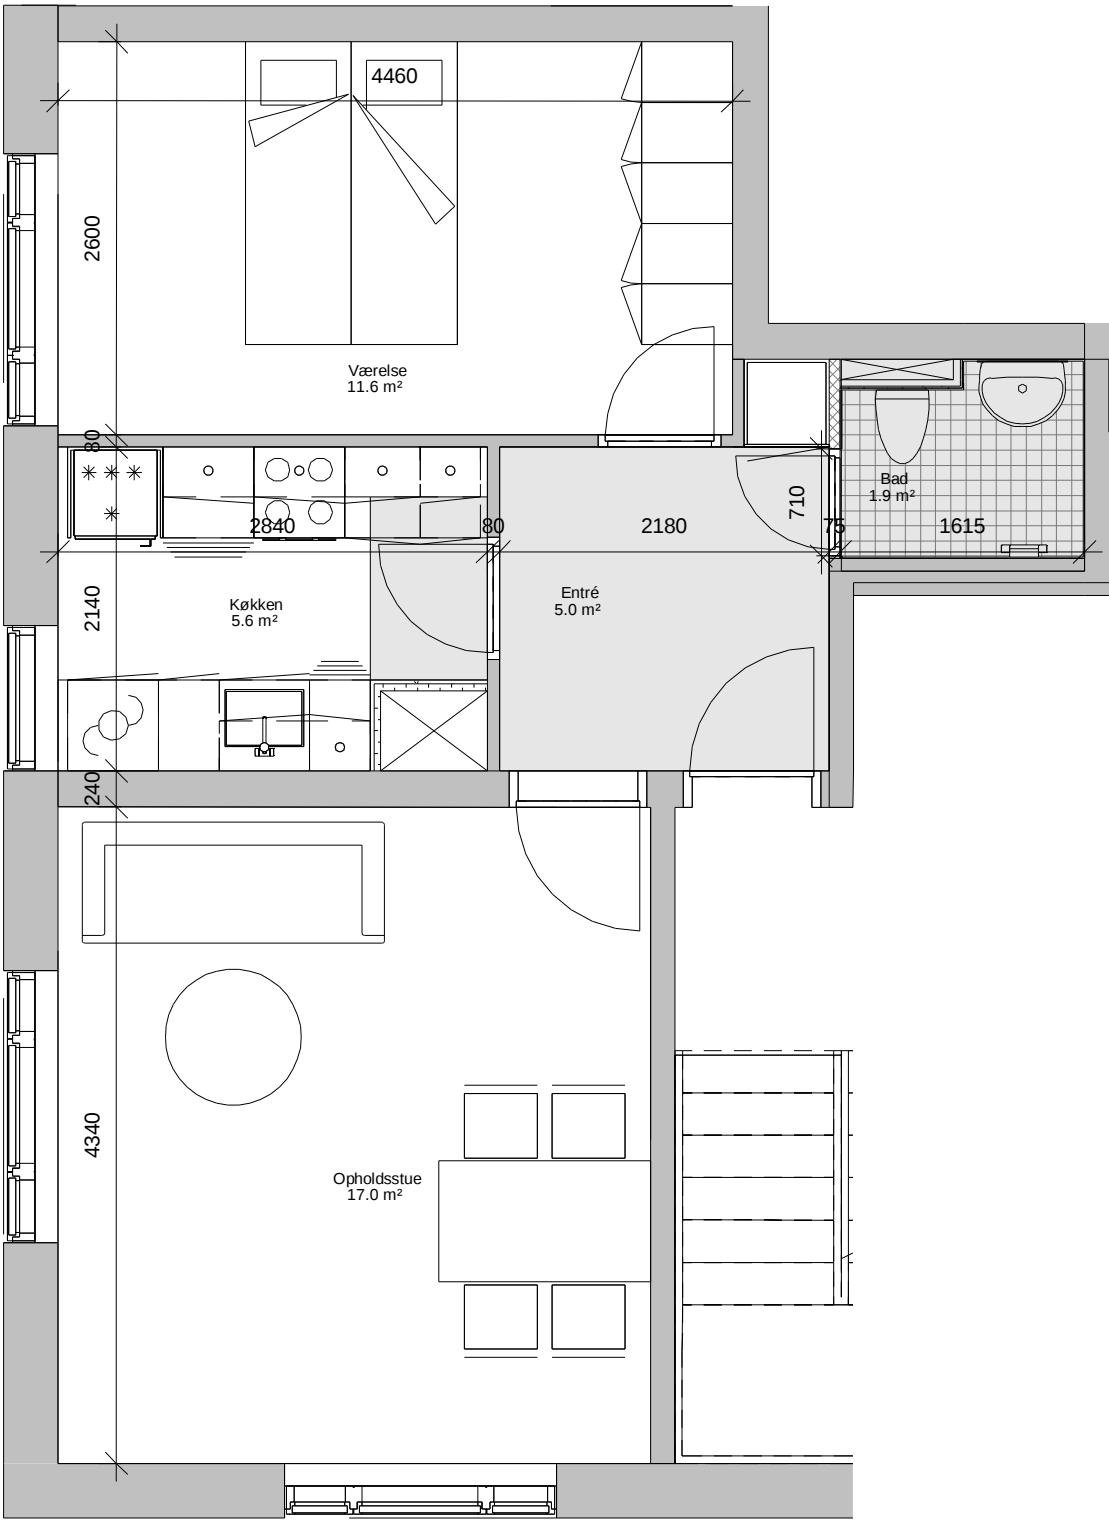


Fremtidig

SIGNATURFORKLARING

- Nedhængt loft
- Neddrives
- Plads for OPV eller VM

FREMTIDIGE VÆGTYPEN

- Gips forsatsvæg 70 mm
- Gips forsatsvæg 110 mm
- Gips skillerumsvæg 120 mm
- Porebetonvæg 75 mm
- Porebetonvæg 100 mm
- Gips lejlighedsskel 230 mm

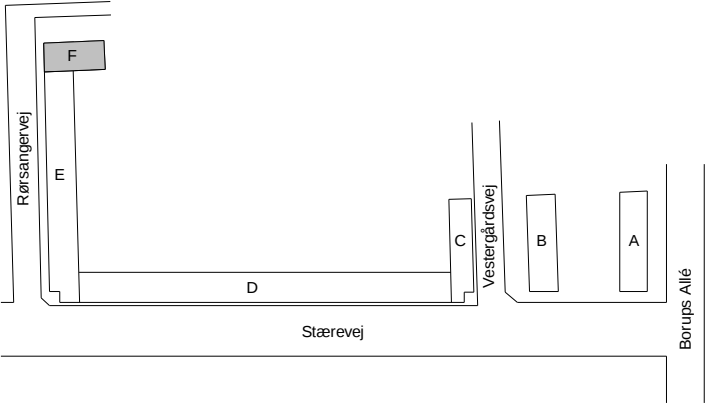

11940 Myndighedsprojekt


Fynshuse

			Typeplan - lejlighedstype G	DETALJE NR.: 4.028	REV.:
				MÅLSTOK: 1 : 50	SIDE:
			A XX 4.028	FORMAT: 420 x 297	DATO: 2023-01-31
REV.:	DATO:	EMNE:	TNT	UDFØRT: SOBJ	Godkendt: AMB


Alle mål skal kontrolleres på pladsen. Eventuelle fejl skal meddeles den tegningsansvarlige. Hvis ikke andet er specificeret, er alle mål i millimeter. Tegninger med nedtonede bygningsdele skal printes gråtonet.

Byggepartnerskabet & os
Ørestads Blvd. 41, 2300 København
T: +45 5761 7272 / E: eogp@eogp.dk



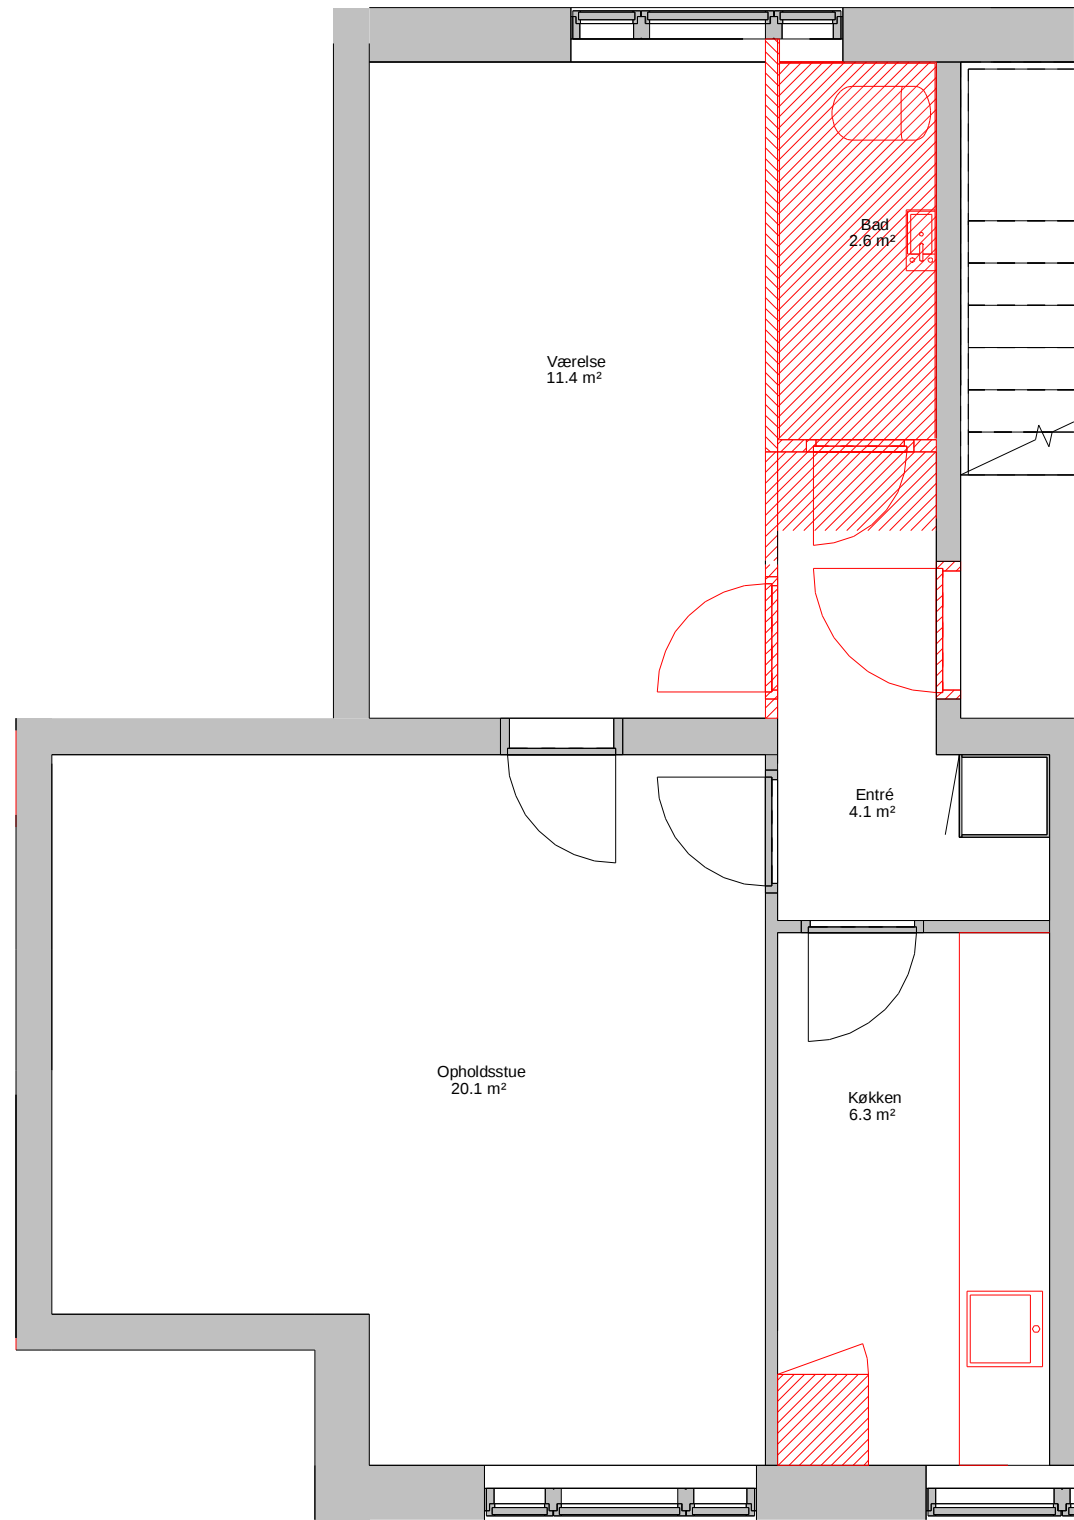

Eksisterende

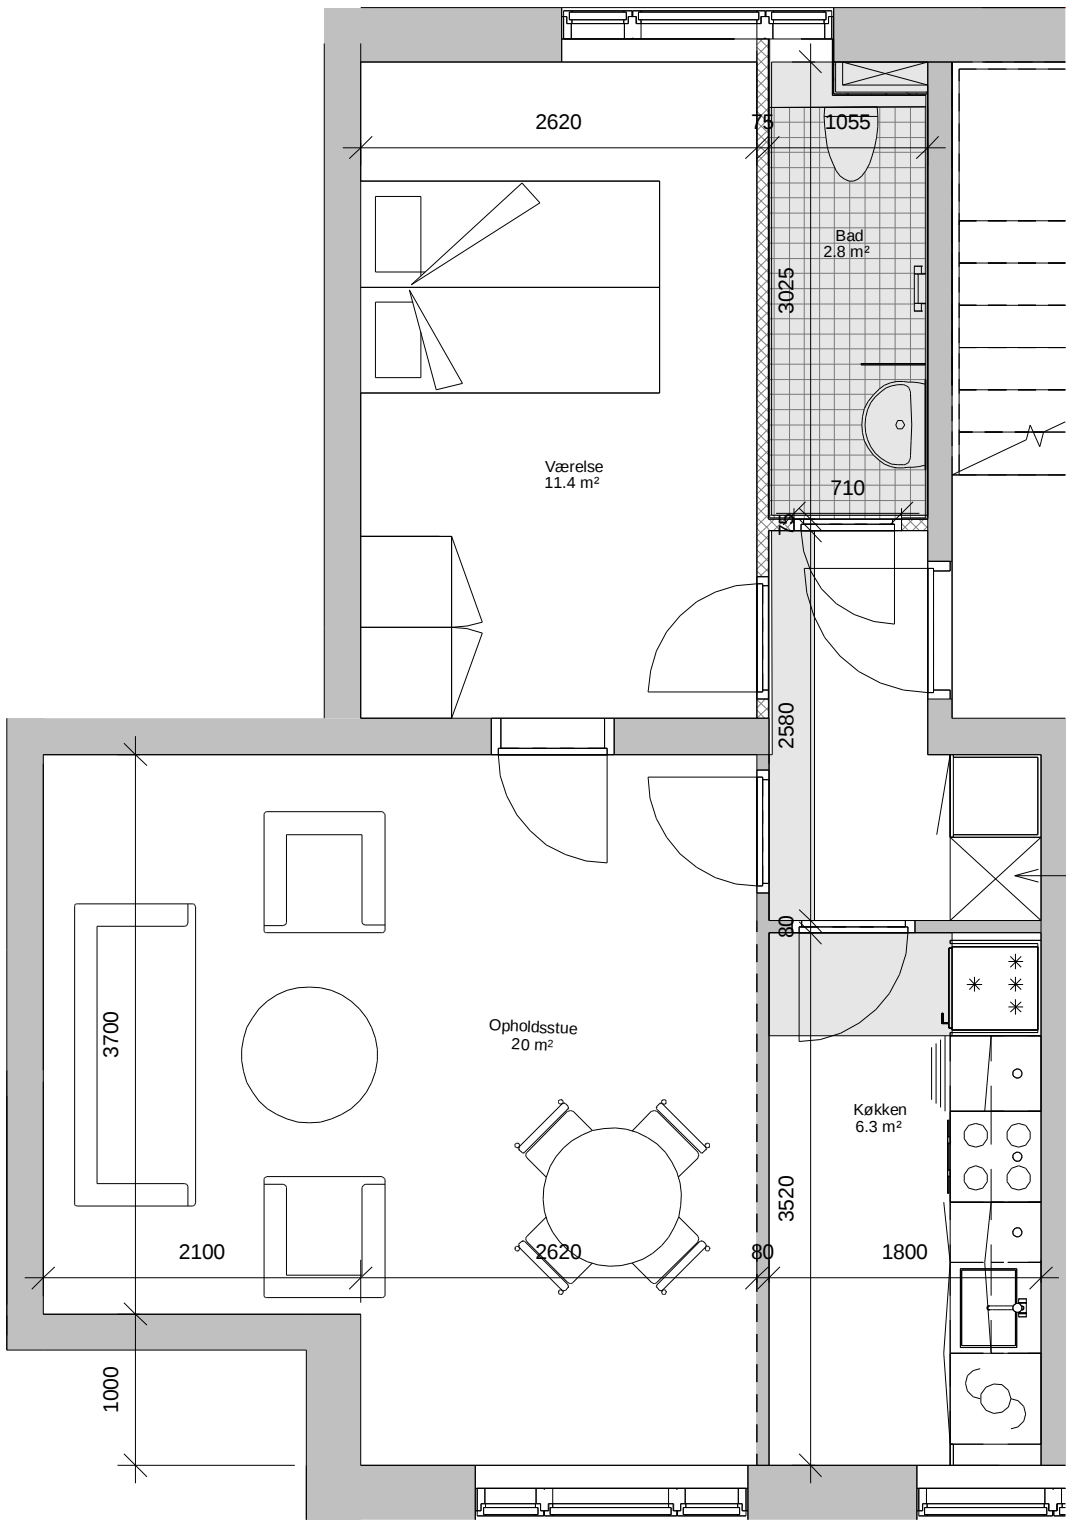

Fremtidig


SIGNATURFORKLARING

- Nedhængt loft
- Neddrives
- Plads for OPV eller VM

FREMTIDIGE VÆGTYPER

- Gips forsatsvæg 70 mm
- Gips forsatsvæg 110 mm
- Gips skillerumsvæg 120 mm
- Porebetonvæg 75 mm
- Porebetonvæg 100 mm
- Gips lejlighedsskel 230 mm

Plads til ventilation fra beboerlokale

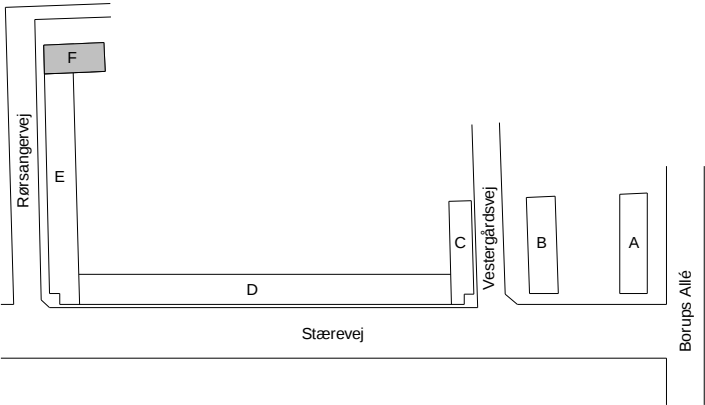


11940 Fynshuse Myndighedsprojekt


Typeplan - lejlighedstype H			DETALJE NR.: 4.030	REV.:
A_XX_4.030			MÅLSTOK: 1 : 50	SIDE:
UDFØRT: TNT	Kontrol: SOBJ	Godkendt: AMB	FORMAT: 420 x 297	DATO: 2023-01-31

Alle mål skal kontrolleres på pladsen. Eventuelle fejl skal meddeles den tegningsansvarlige. Hvis ikke andet er specificeret, er alle mål i millimeter. Tegninger med nedtonede bygningsdele skal printes gråtonet.



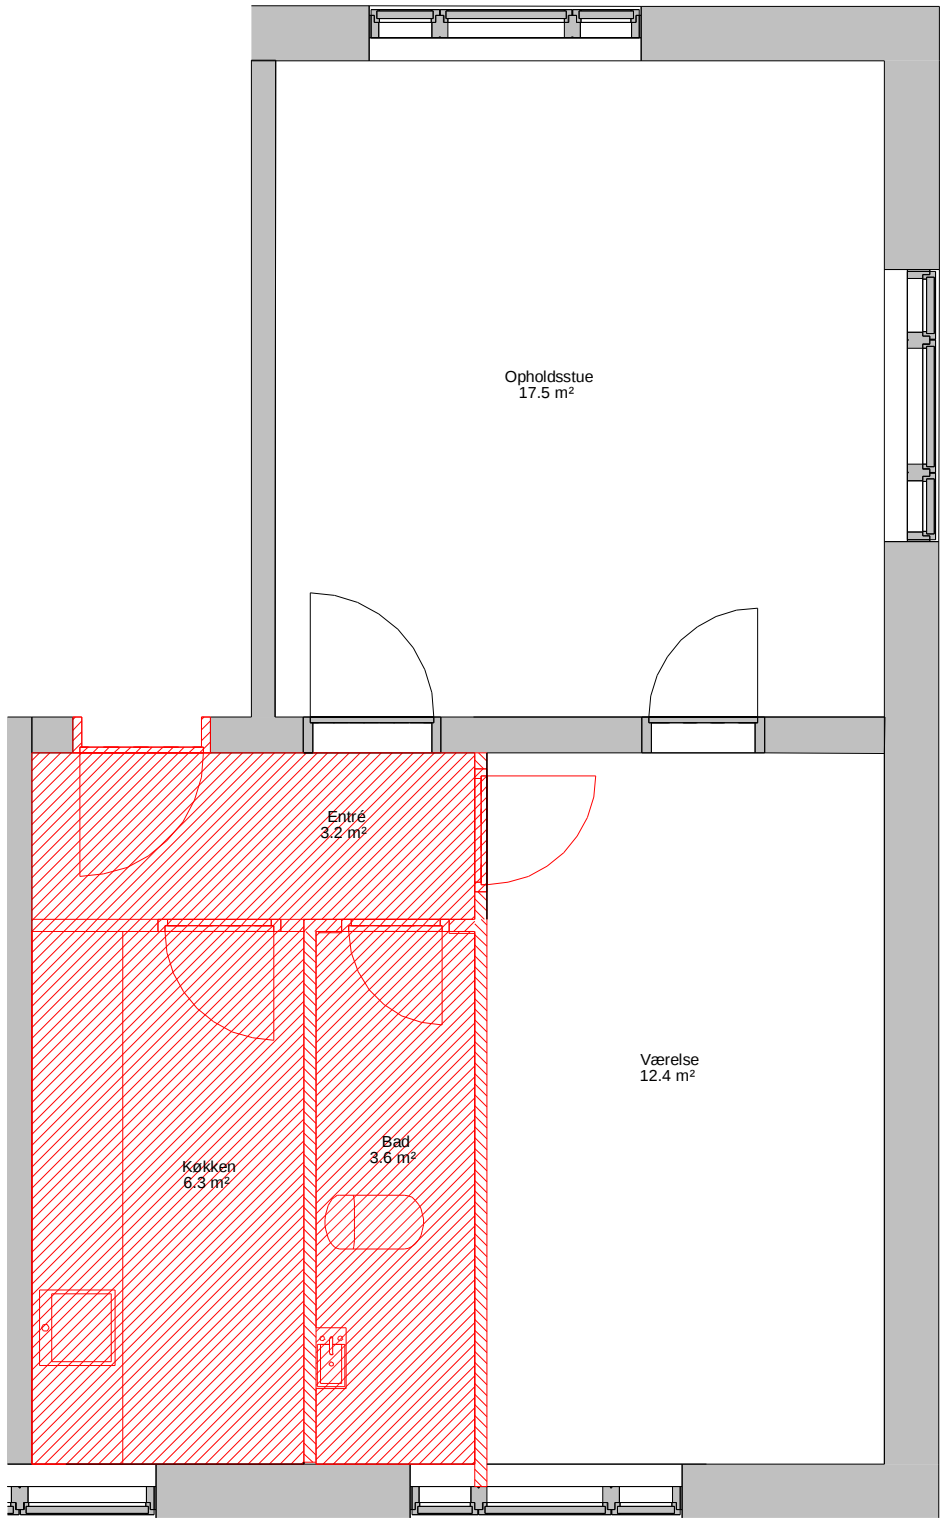

Eksisterende

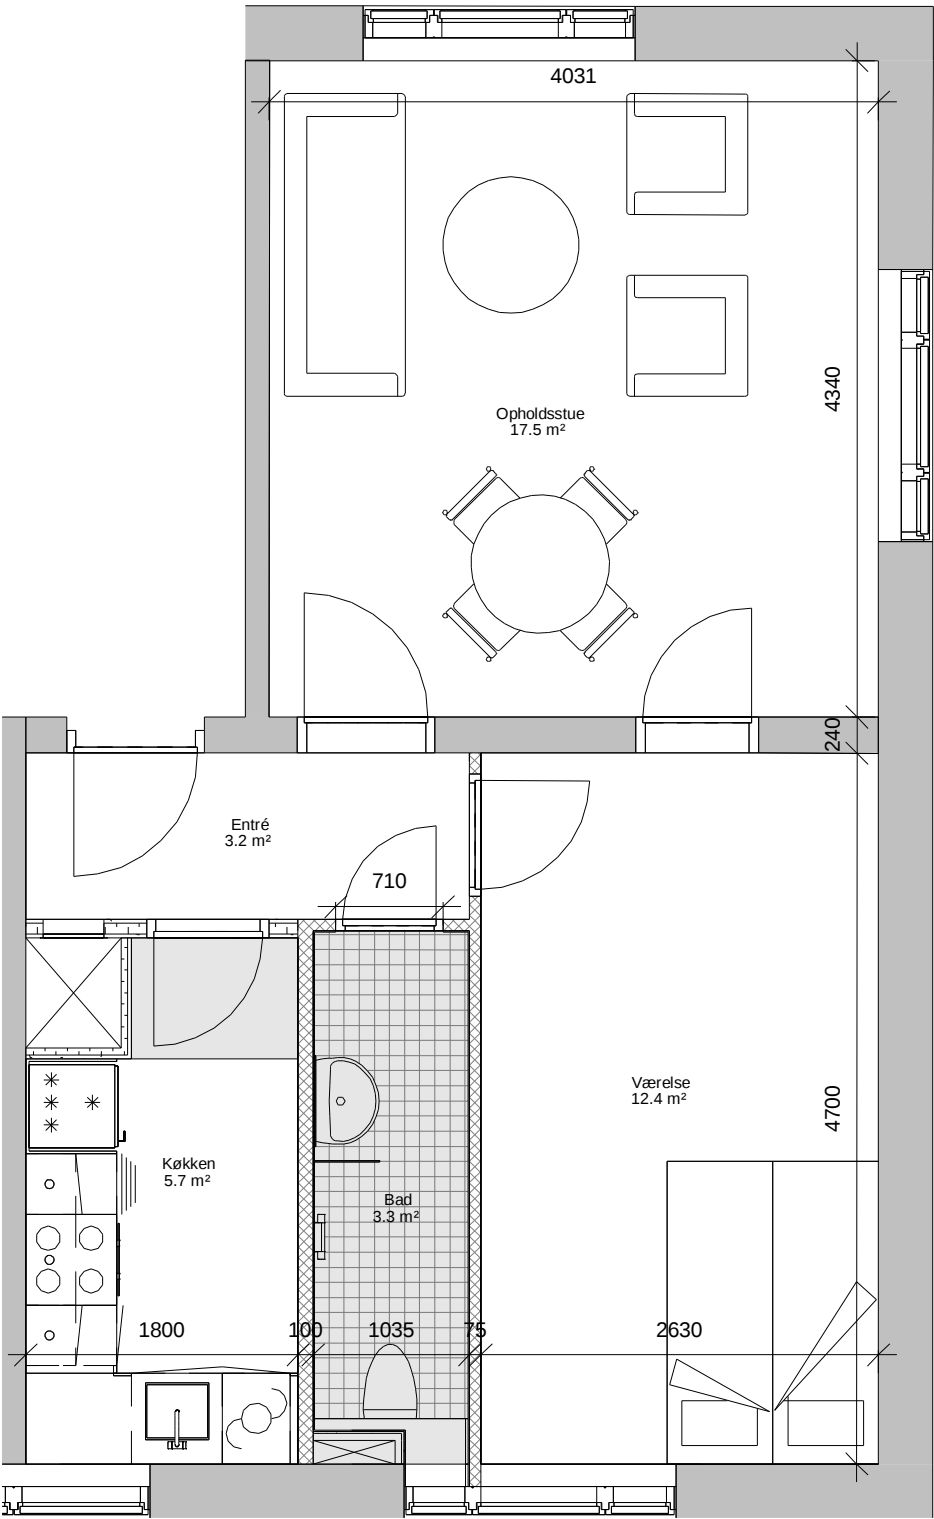


Fremtidig

SIGNATURFORKLARING

- Nedhængt loft
- Neddrives
- Plads for OPV eller VM

FREMTIDIGE VÆGTYPYPER

- Gips forsatsvæg 70 mm
- Gips forsatsvæg 110 mm
- Gips skillerumsvæg 120 mm
- Porebetonvæg 75 mm
- Porebetonvæg 100 mm
- Gips lejlighedsskel 230 mm

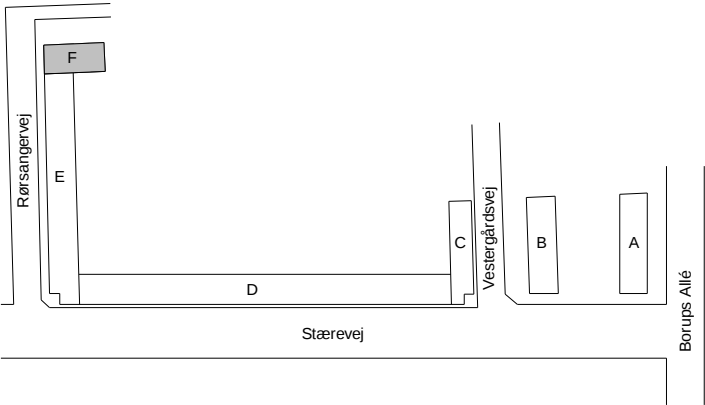


11940 Fynshuse Myndighedsprojekt

			Typeplan - lejlighedstype I	DETALJE NR.: 4.032	REV.:
			A XX 4.032	MÅLSTOK: 1 : 50	SIDE:
REV.:	DATO:	EMNE:	UDFØRT: TNT	Kontrol: SOBJ	Godkendt: AMB
				FORMAT: 420 x 297	DATO: 2023-01-31

Alle mål skal kontrolleres på pladsen. Eventuelle fejl skal meddeles den tegningsansvarlige.
Hvis ikke andet er specificeret, er alle mål i millimeter.
Tegninger med nedtonede bygningsdele skal printes gråtonet.

FILNAVN: 11940_06-03_A_XX_4.032 Typeplan - lejlighedstype I.pdf
Byggepartnerskabet &os
Ørestads Blvd. 41, 2300 København
T: +45 5761 7272 / E: eogp@eogp.dk

&os
Byggepartnerskabet

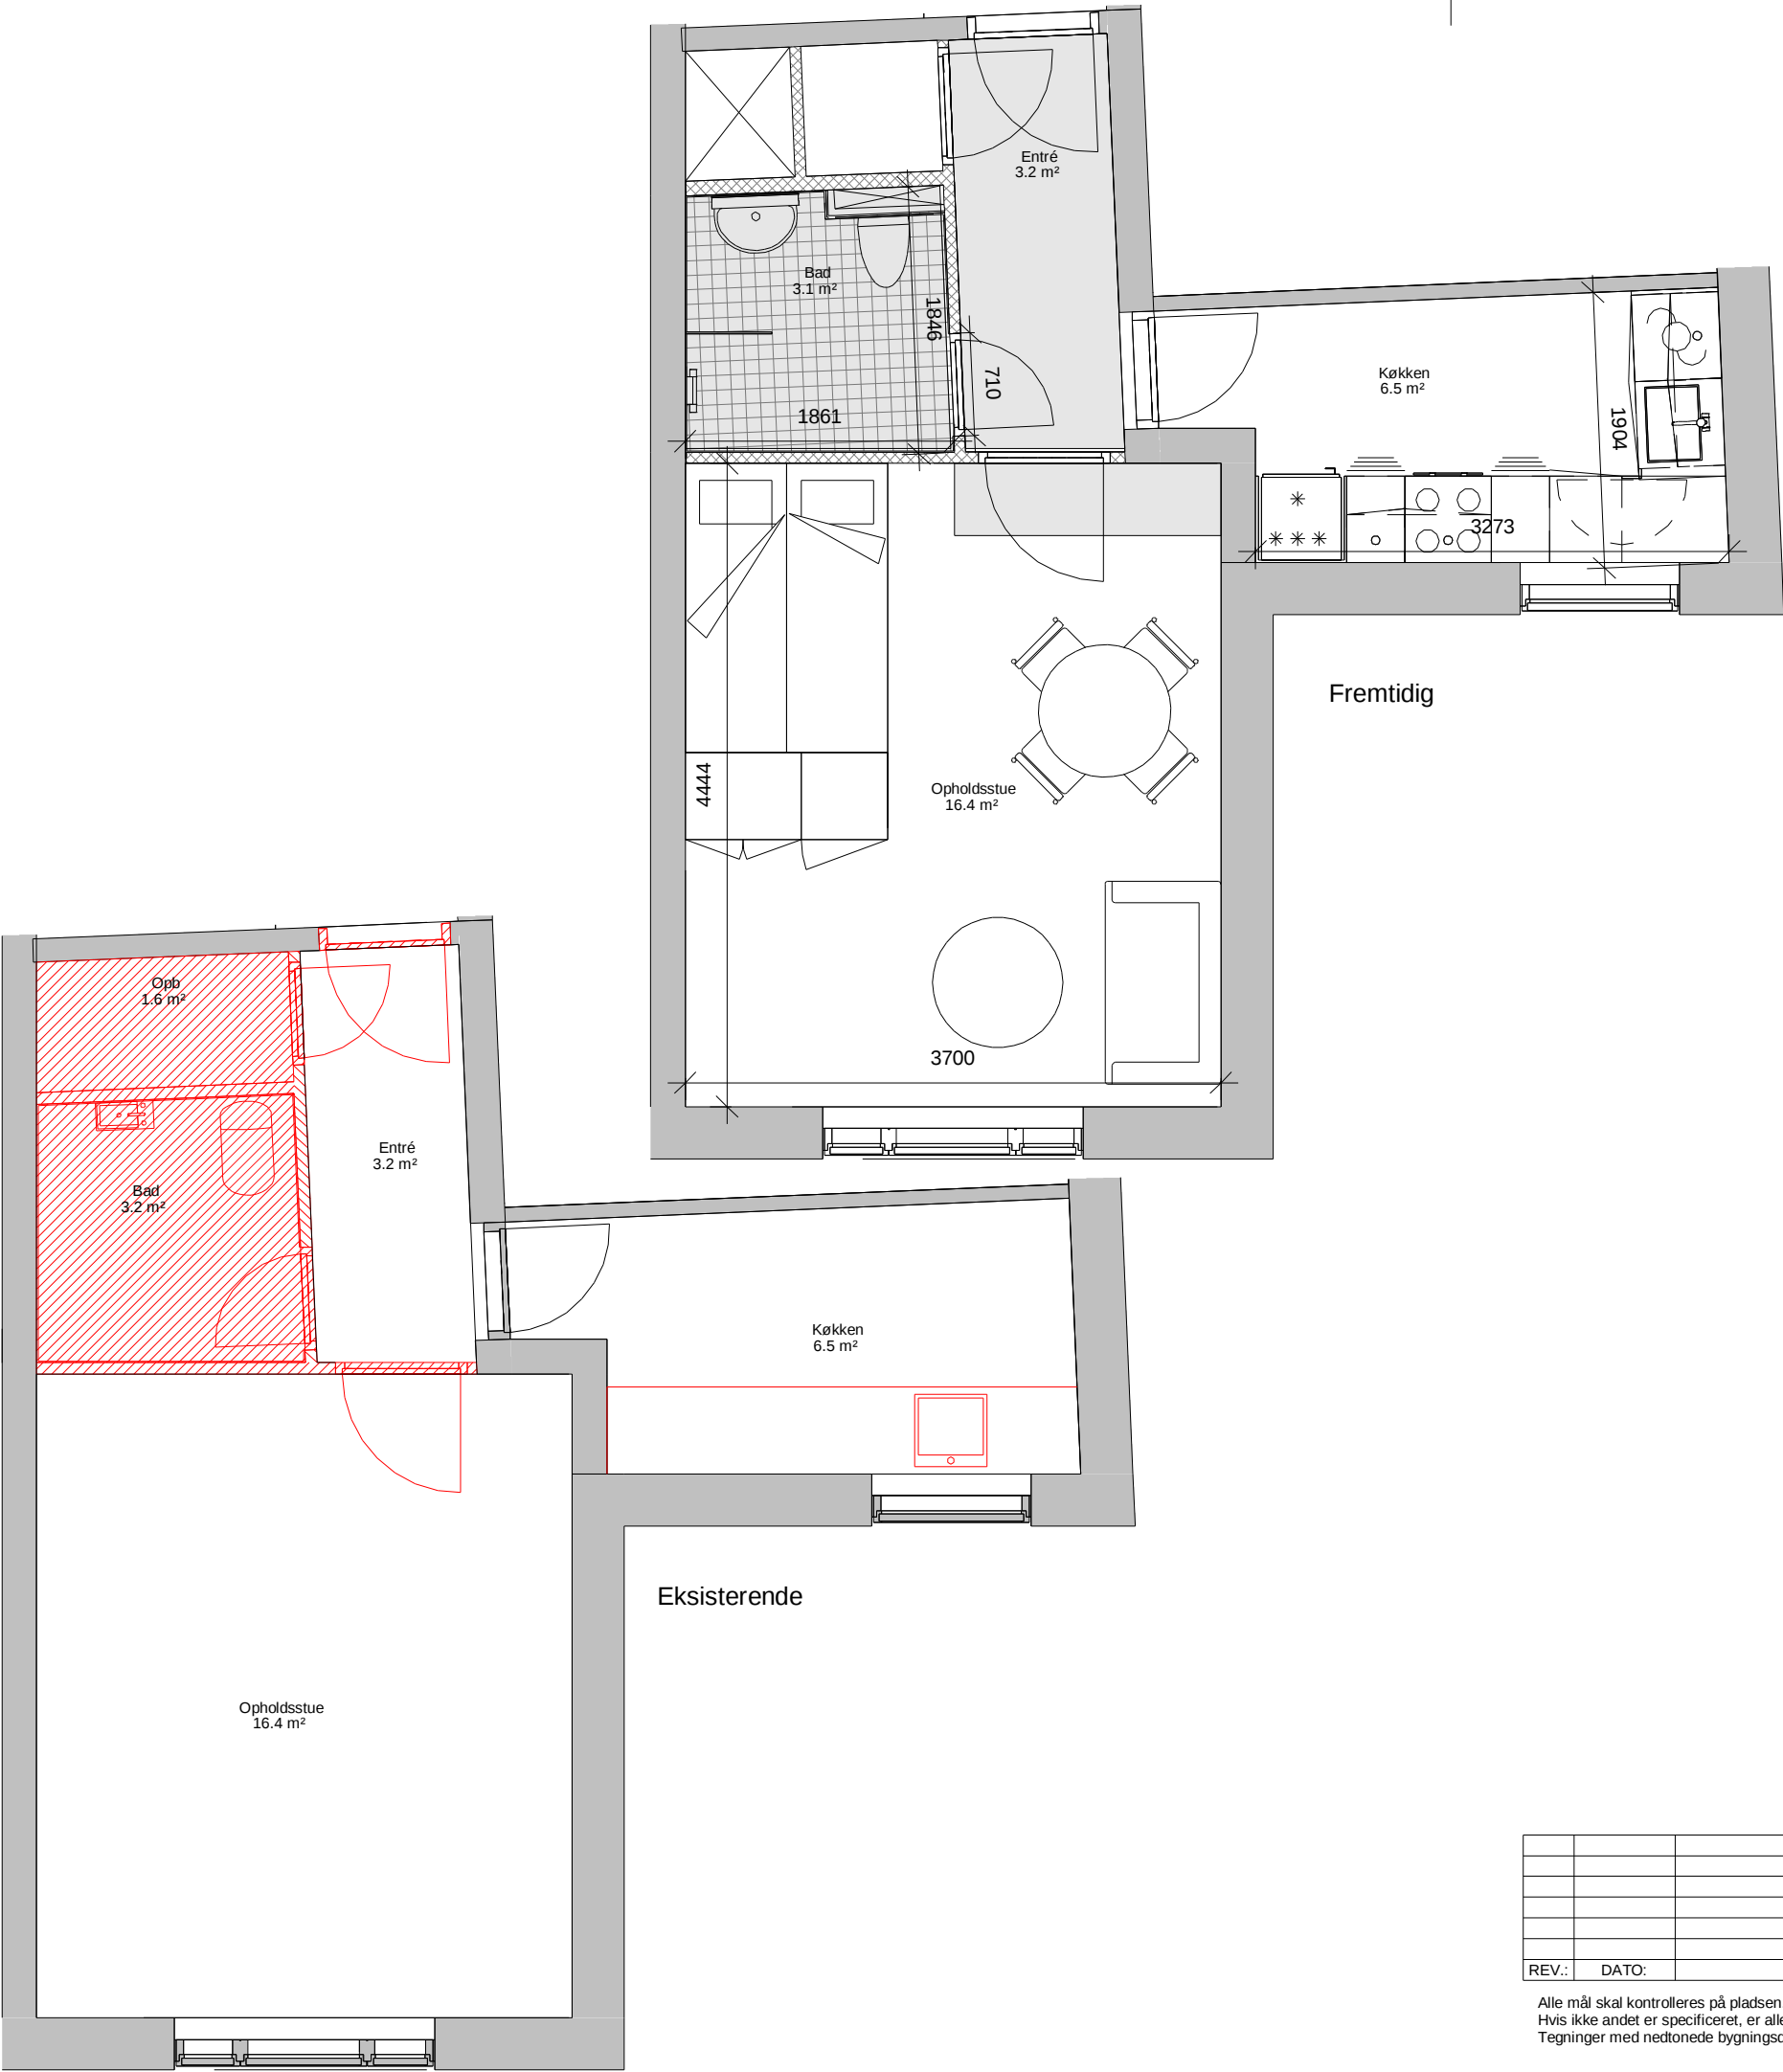


SIGNATURFORKLARING

- Nedhængt loft
- Neddrives
- Plads for OPV eller VM

FREMTIDIGE VÆGTYPEN

- Gips forsatsvæg 70 mm
- Gips forsatsvæg 110 mm
- Gips skillerumsvæg 120 mm
- Porebetonvæg 75 mm
- Porebetonvæg 100 mm
- Gips lejlighedsskel 230 mm

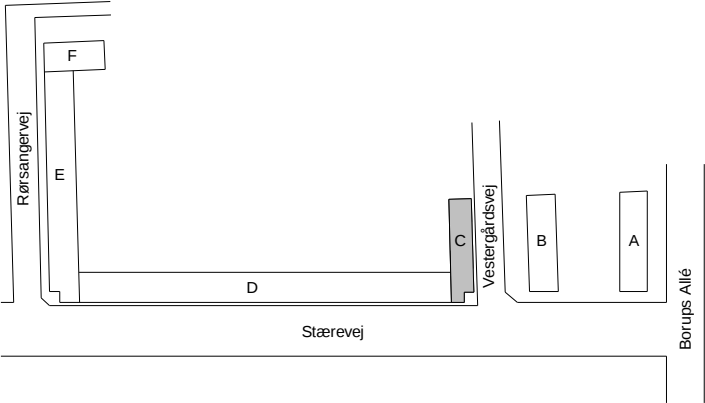

11940 Fynshuse Myndighedsprojekt

Typeplan - lejlighedstype J.ST			DETALJE NR.: 4.033	REV.:
A_XX_4.033			MÅLSTOK: 1 : 50	SIDE:
UDFØRT: TNT	Kontrol: SOBJ	Godkendt: AMB	FORMAT: 420 x 297	DATO: 2023-01-31

FILNAVN: 11940_06-03_A_XX_4.033 Typeplan - lejlighedstype J.ST.pdf

Alle mål skal kontrolleres på pladsen. Eventuelle fejl skal meddeles den tegningsansvarlige.
Hvis ikke andet er specificeret, er alle mål i millimeter.
Tegninger med nedtonede bygningsdele skal printes gråtonet.

Byggepartnerskabet &os
Ørestads Blvd. 41, 2300 København
T: +45 5761 7272 / E: eogp@eogp.dk








SIGNATURFORKLARING

- Nedhængt loft
- Neddrives
- Plads for OPV eller VM

FREMTIDIGE VÆGTYPYPER

- Gips forsatsvæg 70 mm
- Gips forsatsvæg 110 mm
- Gips skillerumsvæg 120 mm
- Porebetonvæg 75 mm
- Porebetonvæg 100 mm
- Gips lejlighedsskel 230 mm

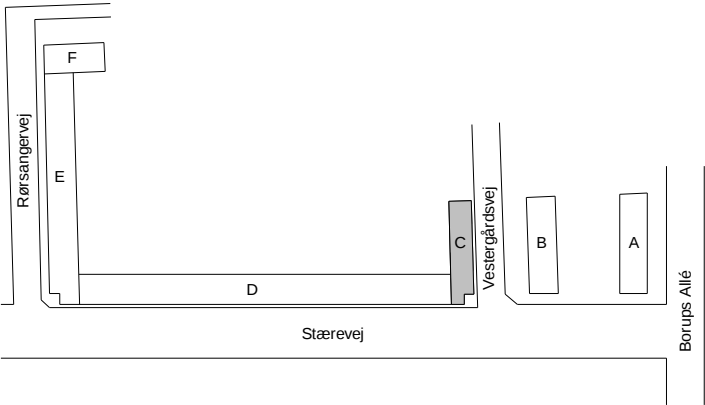


11940 Fynshuse Myndighedsprojekt

			Typeplan - lejlighedstype J 1 (køkken alrum)		DETALJE NR.: 4.035	REV.:
			A_XX_4.035		MÅLSTOK: 1 : 50	SIDE:
			UDFØRT: SOBJ	Kontrol: AMB	Godkendt: AMB	FORMAT: 420 x 297
REV.:	DATO:	EMNE:	FILNAVN: 11940_06-03_A_XX_4.035 Typeplan - lejlighedstype J 1 (køkken alrum).pdf		DATO: 2023-01-31	


Alle mål skal kontrolleres på pladsen. Eventuelle fejl skal meddeles den tegningsansvarlige. Hvis ikke andet er specificeret, er alle mål i millimeter. Tegninger med nedtonede bygningsdele skal printes gråtonet.

Byggepartnerskabet & os
Ørestads Blvd. 41, 2300 København
T: +45 5761 7272 / E: eogp@eogp.dk

& os
Byggepartnerskabet

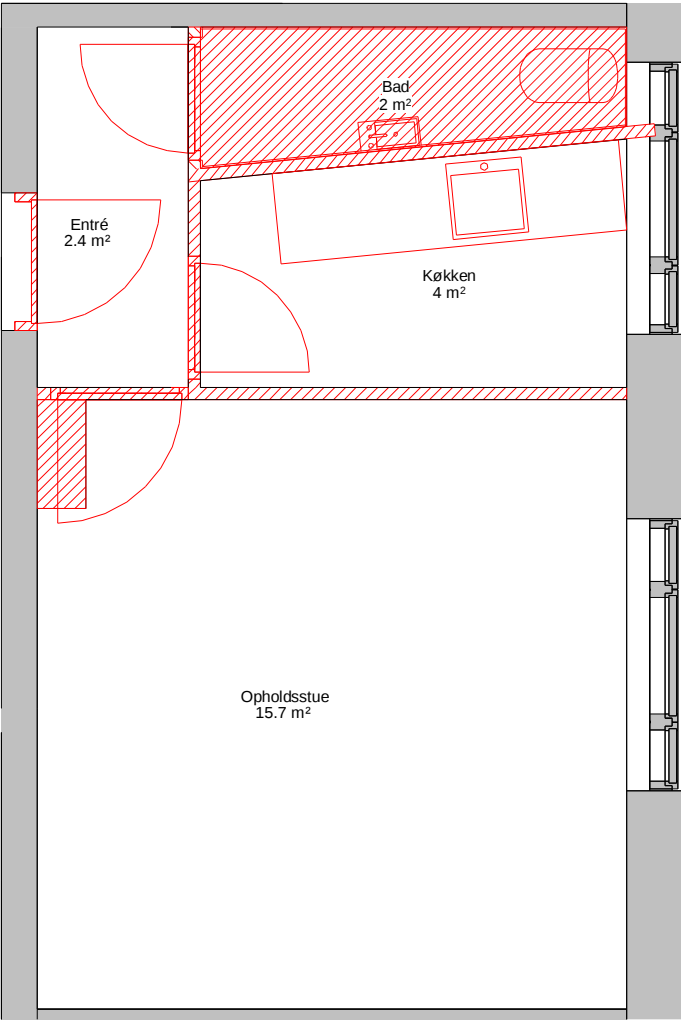

Eksisterende

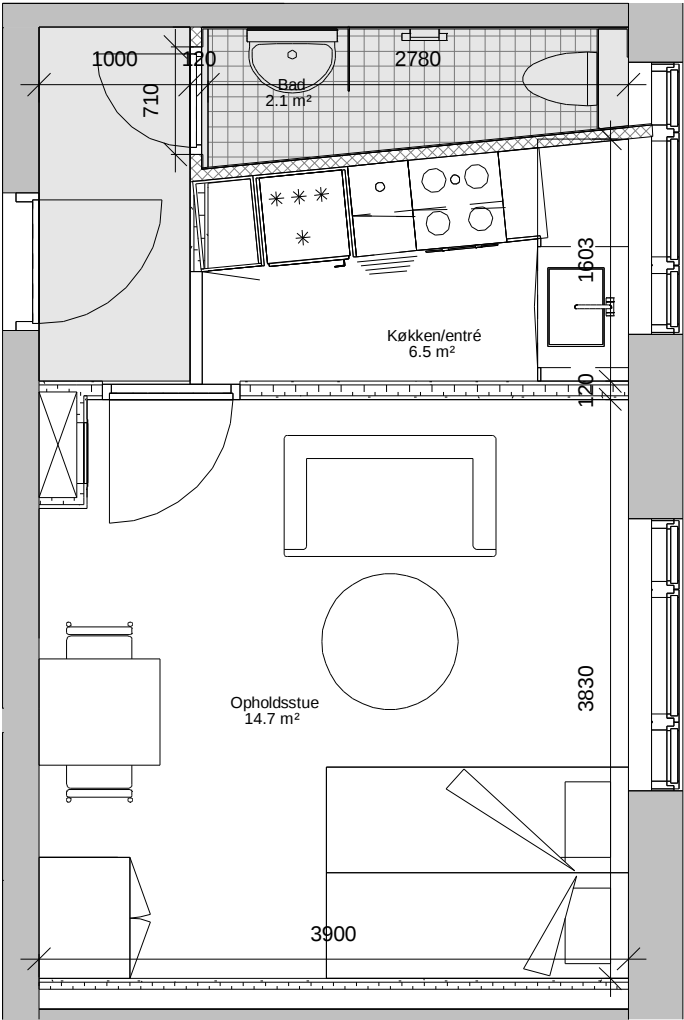


Fremtidig

SIGNATURFORKLARING

- Nedhængt loft
- Neddrives
- Plads for OPV eller VM


FREMTIDIGE VÆGTYPEN

- Gips forsatsvæg 70 mm
- Gips forsatsvæg 110 mm
- Gips skillerumsvæg 120 mm
- Porebetonvæg 75 mm
- Porebetonvæg 100 mm
- Gips lejlighedsskel 230 mm

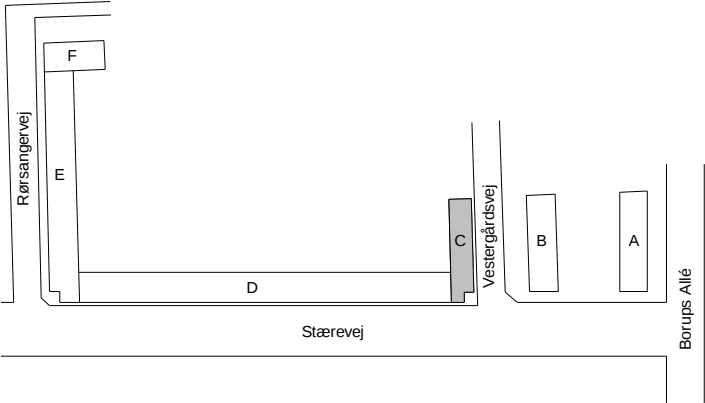


11940 Fynshuse Myndighedsprojekt

			Typeplan - lejlighedstype K.ST			DETALJE NR.: 4.036	REV.:
			A XX 4.036			MÅLSTOK: 1 : 50	SIDE:
			UDFØRT: TNT	Kontrol: SOBJ	Godkendt: AMB	FORMAT: 420 x 297	DATO: 2023-01-31

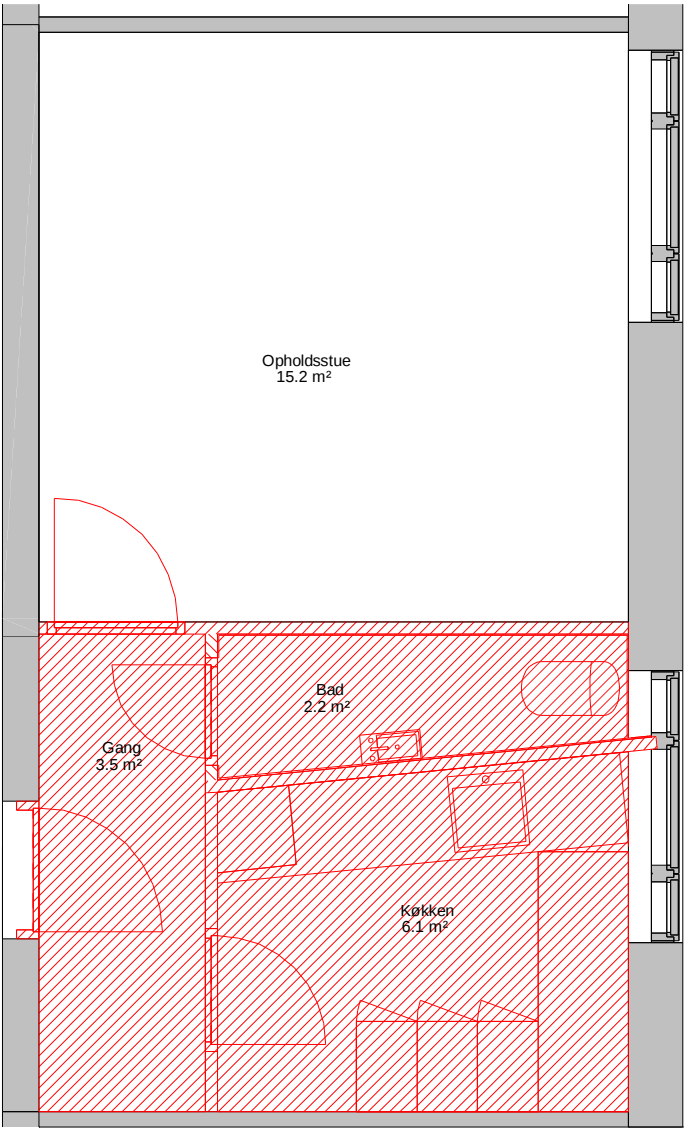

Eksisterende



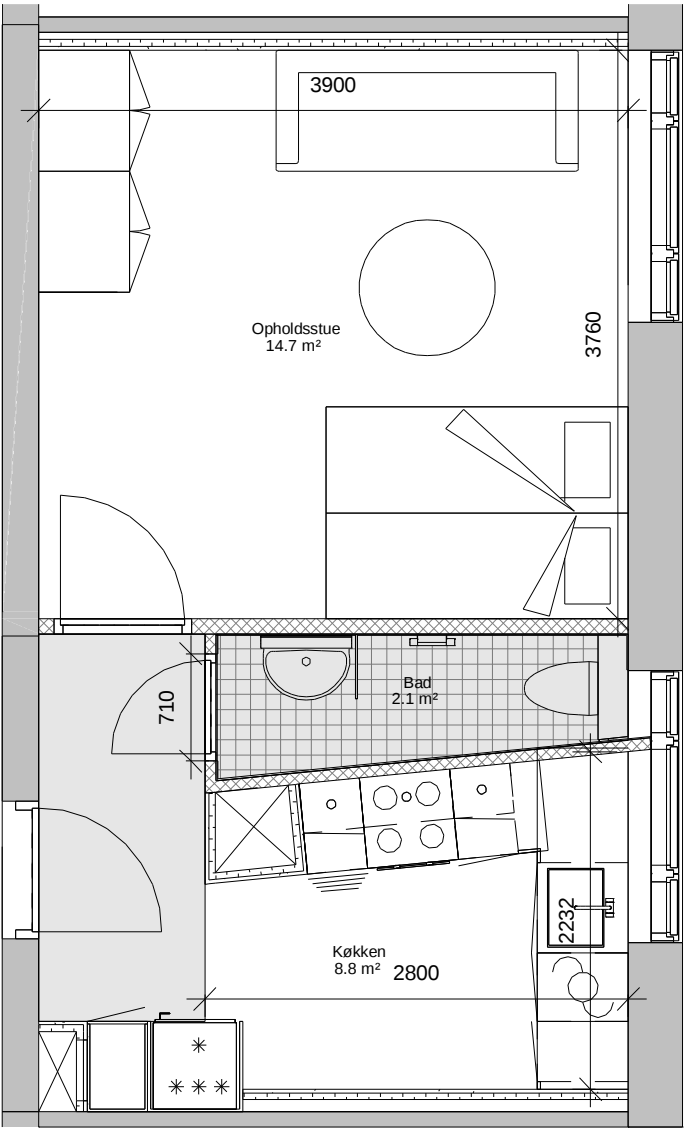



Fremtidig

SIGNATURFORKLARING

-  Nedhængt loft
-  Nedrives
-  Plads for OPV eller VM

FREMTIDIGE VÆGTYPES

   
-  Gips forsatsvæg 70 mm
-  Gips forsatsvæg 110 mm
-  Gips skillerumsvæg 120 mm
-  Porebetonvæg 75 mm
-  Porebetonvæg 100 mm
-  Gips lejlighedsskel 230 mm

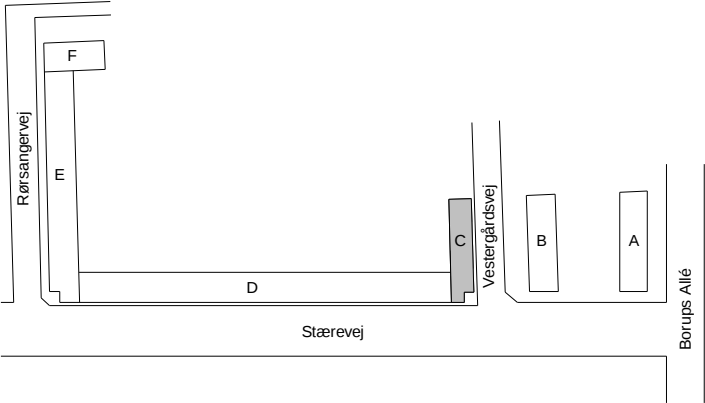


11940 Myndighedsprojekt

Fynshuse

			Typeplan - lejlighedstype K			DETALJE NR.: 4.037	REV.:
			A_XX_4.037			MÅLSTOK: 1 : 50	SIDE:
REV.:	DATO:	EMNE:	UDFØRT: TNT	Kontrol: SOBJ	Godkendt: AMB	FORMAT: 420 x 297	DATO: 2023-01-31

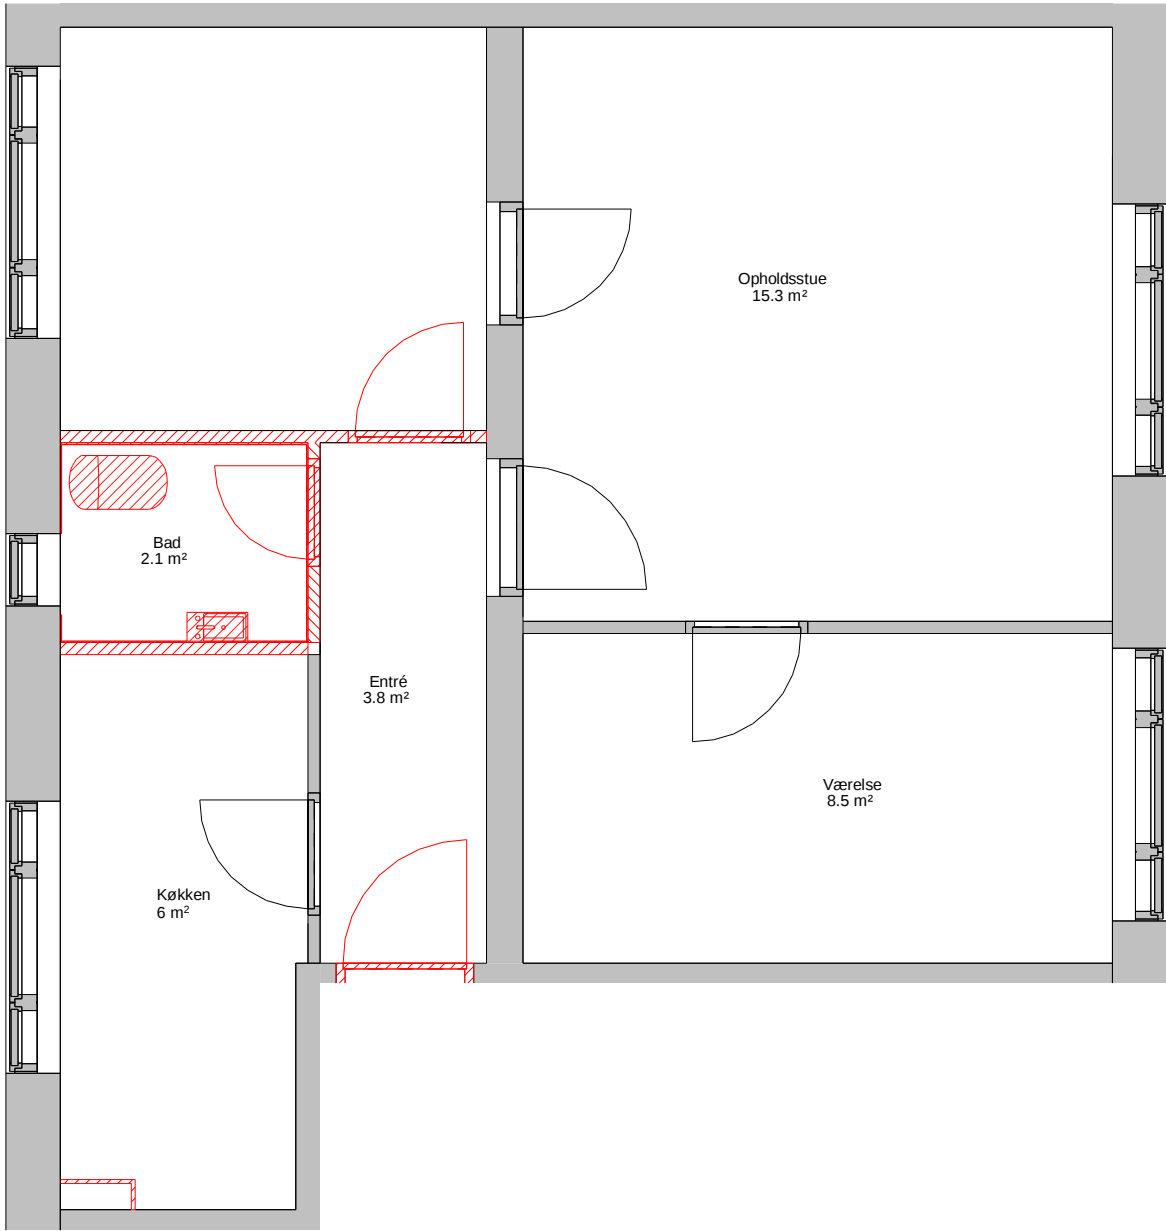

Eksisterende

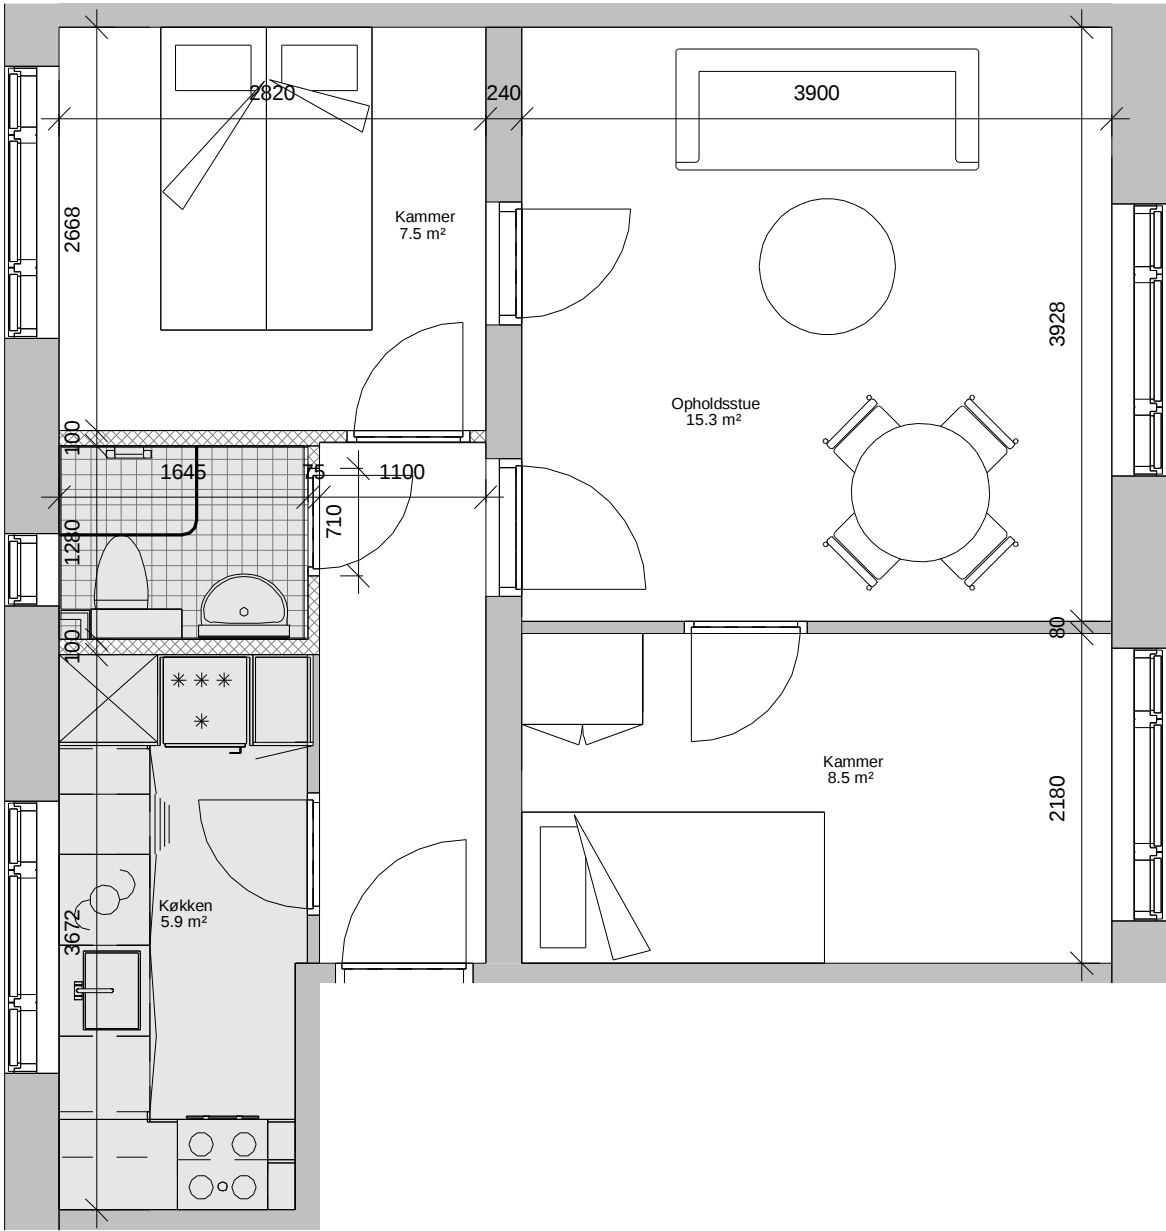


Fremtidig

SIGNATURFORKLARING

- Nedhængt loft
- Neddrives
- Plads for OPV eller VM


FREMTIDIGE VÆGTYPES

- Gips forsatsvæg 70 mm
- Gips forsatsvæg 110 mm
- Gips skillerumsvæg 120 mm
- Porebetonvæg 75 mm
- Porebetonvæg 100 mm
- Gips lejlighedsskel 230 mm

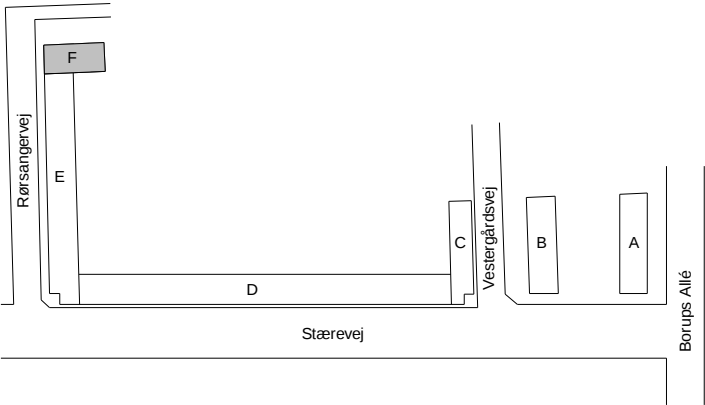


11940 Fynshuse Myndighedsprojekt

			Typeplan - lejlighedstype L.ST			DETALJE NR.: 4.038	REV.:
			A XX 4.038			MÅLSTOK: 1 : 50	SIDE:
			UDFØRT: TNT	Kontrol: SOBJ	Godkendt: AMB	FORMAT: 420 x 297	DATO: 2023-01-31

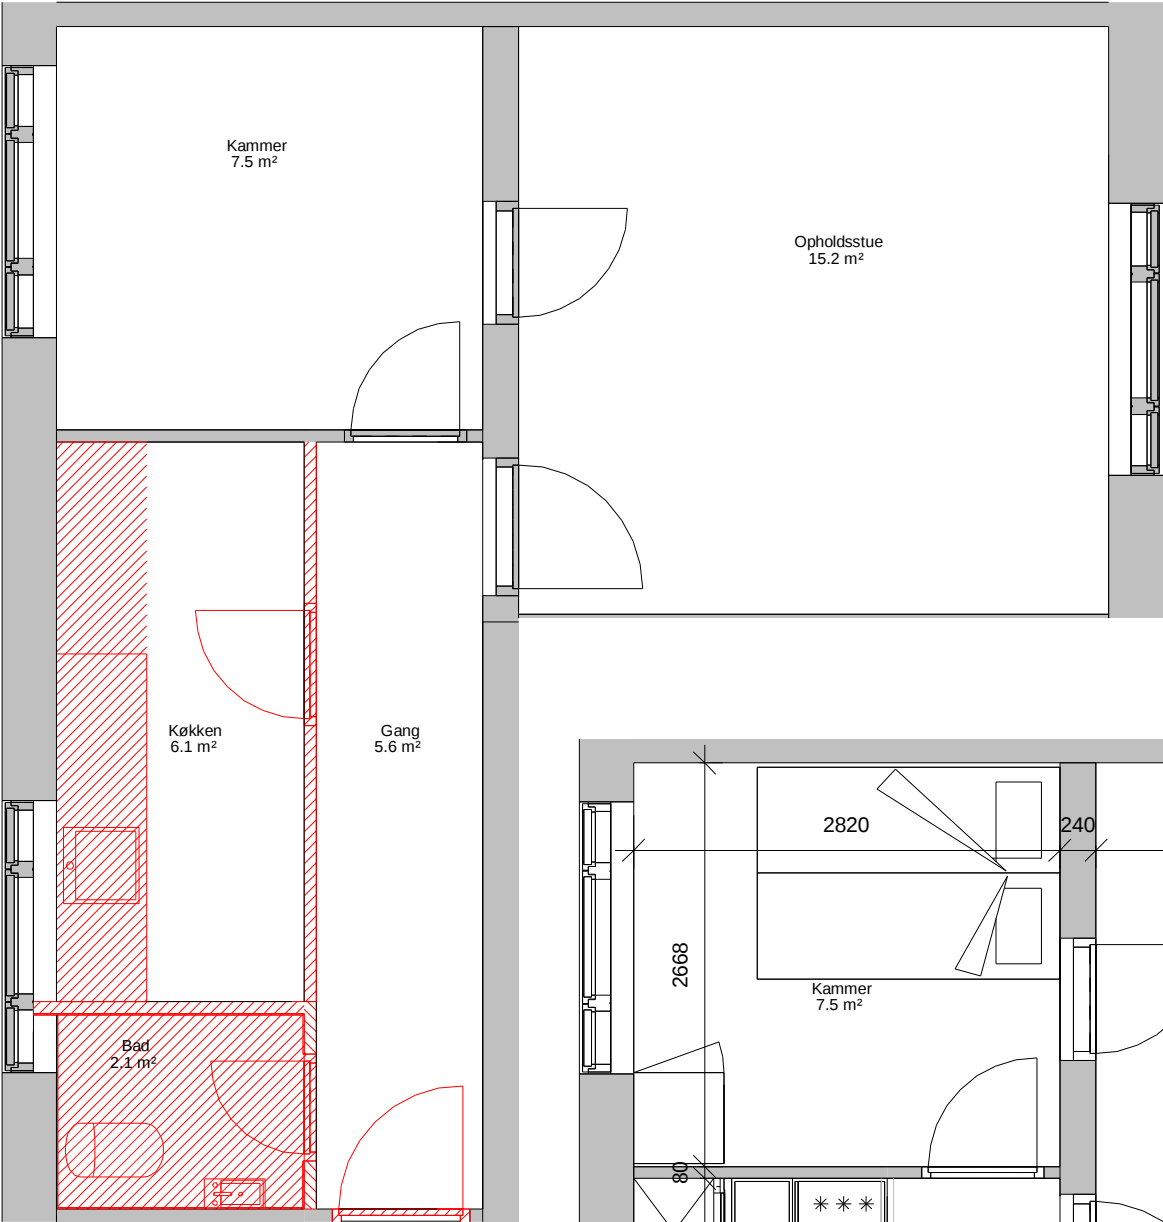

Eksisterende

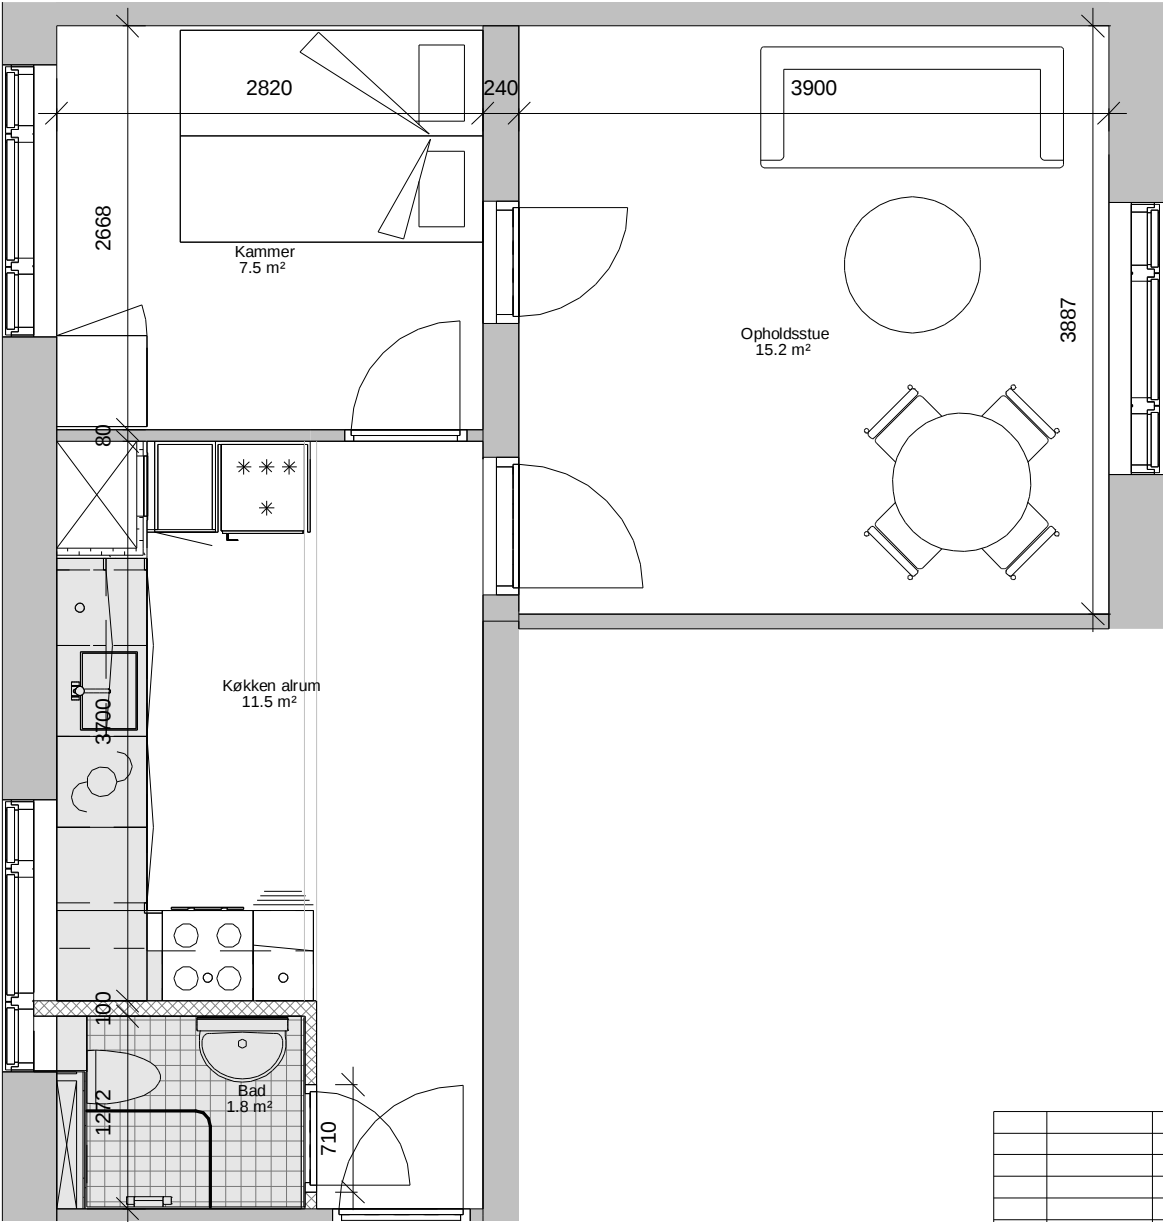


Fremtidig

SIGNATURFORKLARING

- Nedhængt loft
- Neddrives
- Plads for OPV eller VM


FREMTIDIGE VÆGTYPEN

- Gips forsatsvæg 70 mm
- Gips forsatsvæg 110 mm
- Gips skillerumsvæg 120 mm
- Porebetonvæg 75 mm
- Porebetonvæg 100 mm
- Gips lejlighedsskel 230 mm

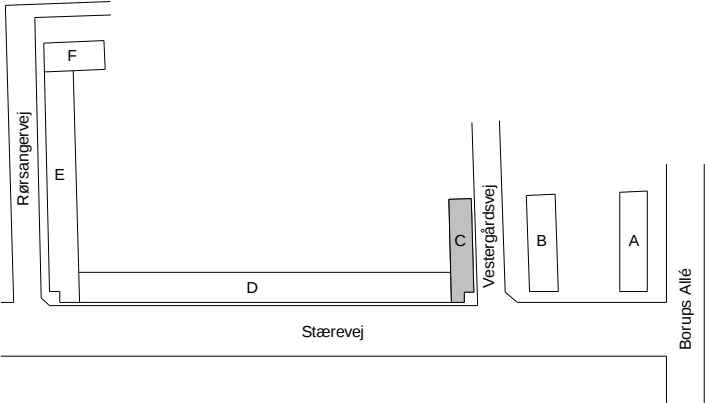

11940 Fynshuse Myndighedsprojekt

			Typeplan - lejlighedstype L	DETALJE NR.: 4.039	REV.:
			A XX 4.039	MÅLSTOK: 1 : 50	SIDE:
REV.:	DATO:	EMNE:	UDFØRT: TNT	Kontrol: SOBJ	Godkendt: AMB
				FORMAT: 420 x 297	DATO: 2023-01-31

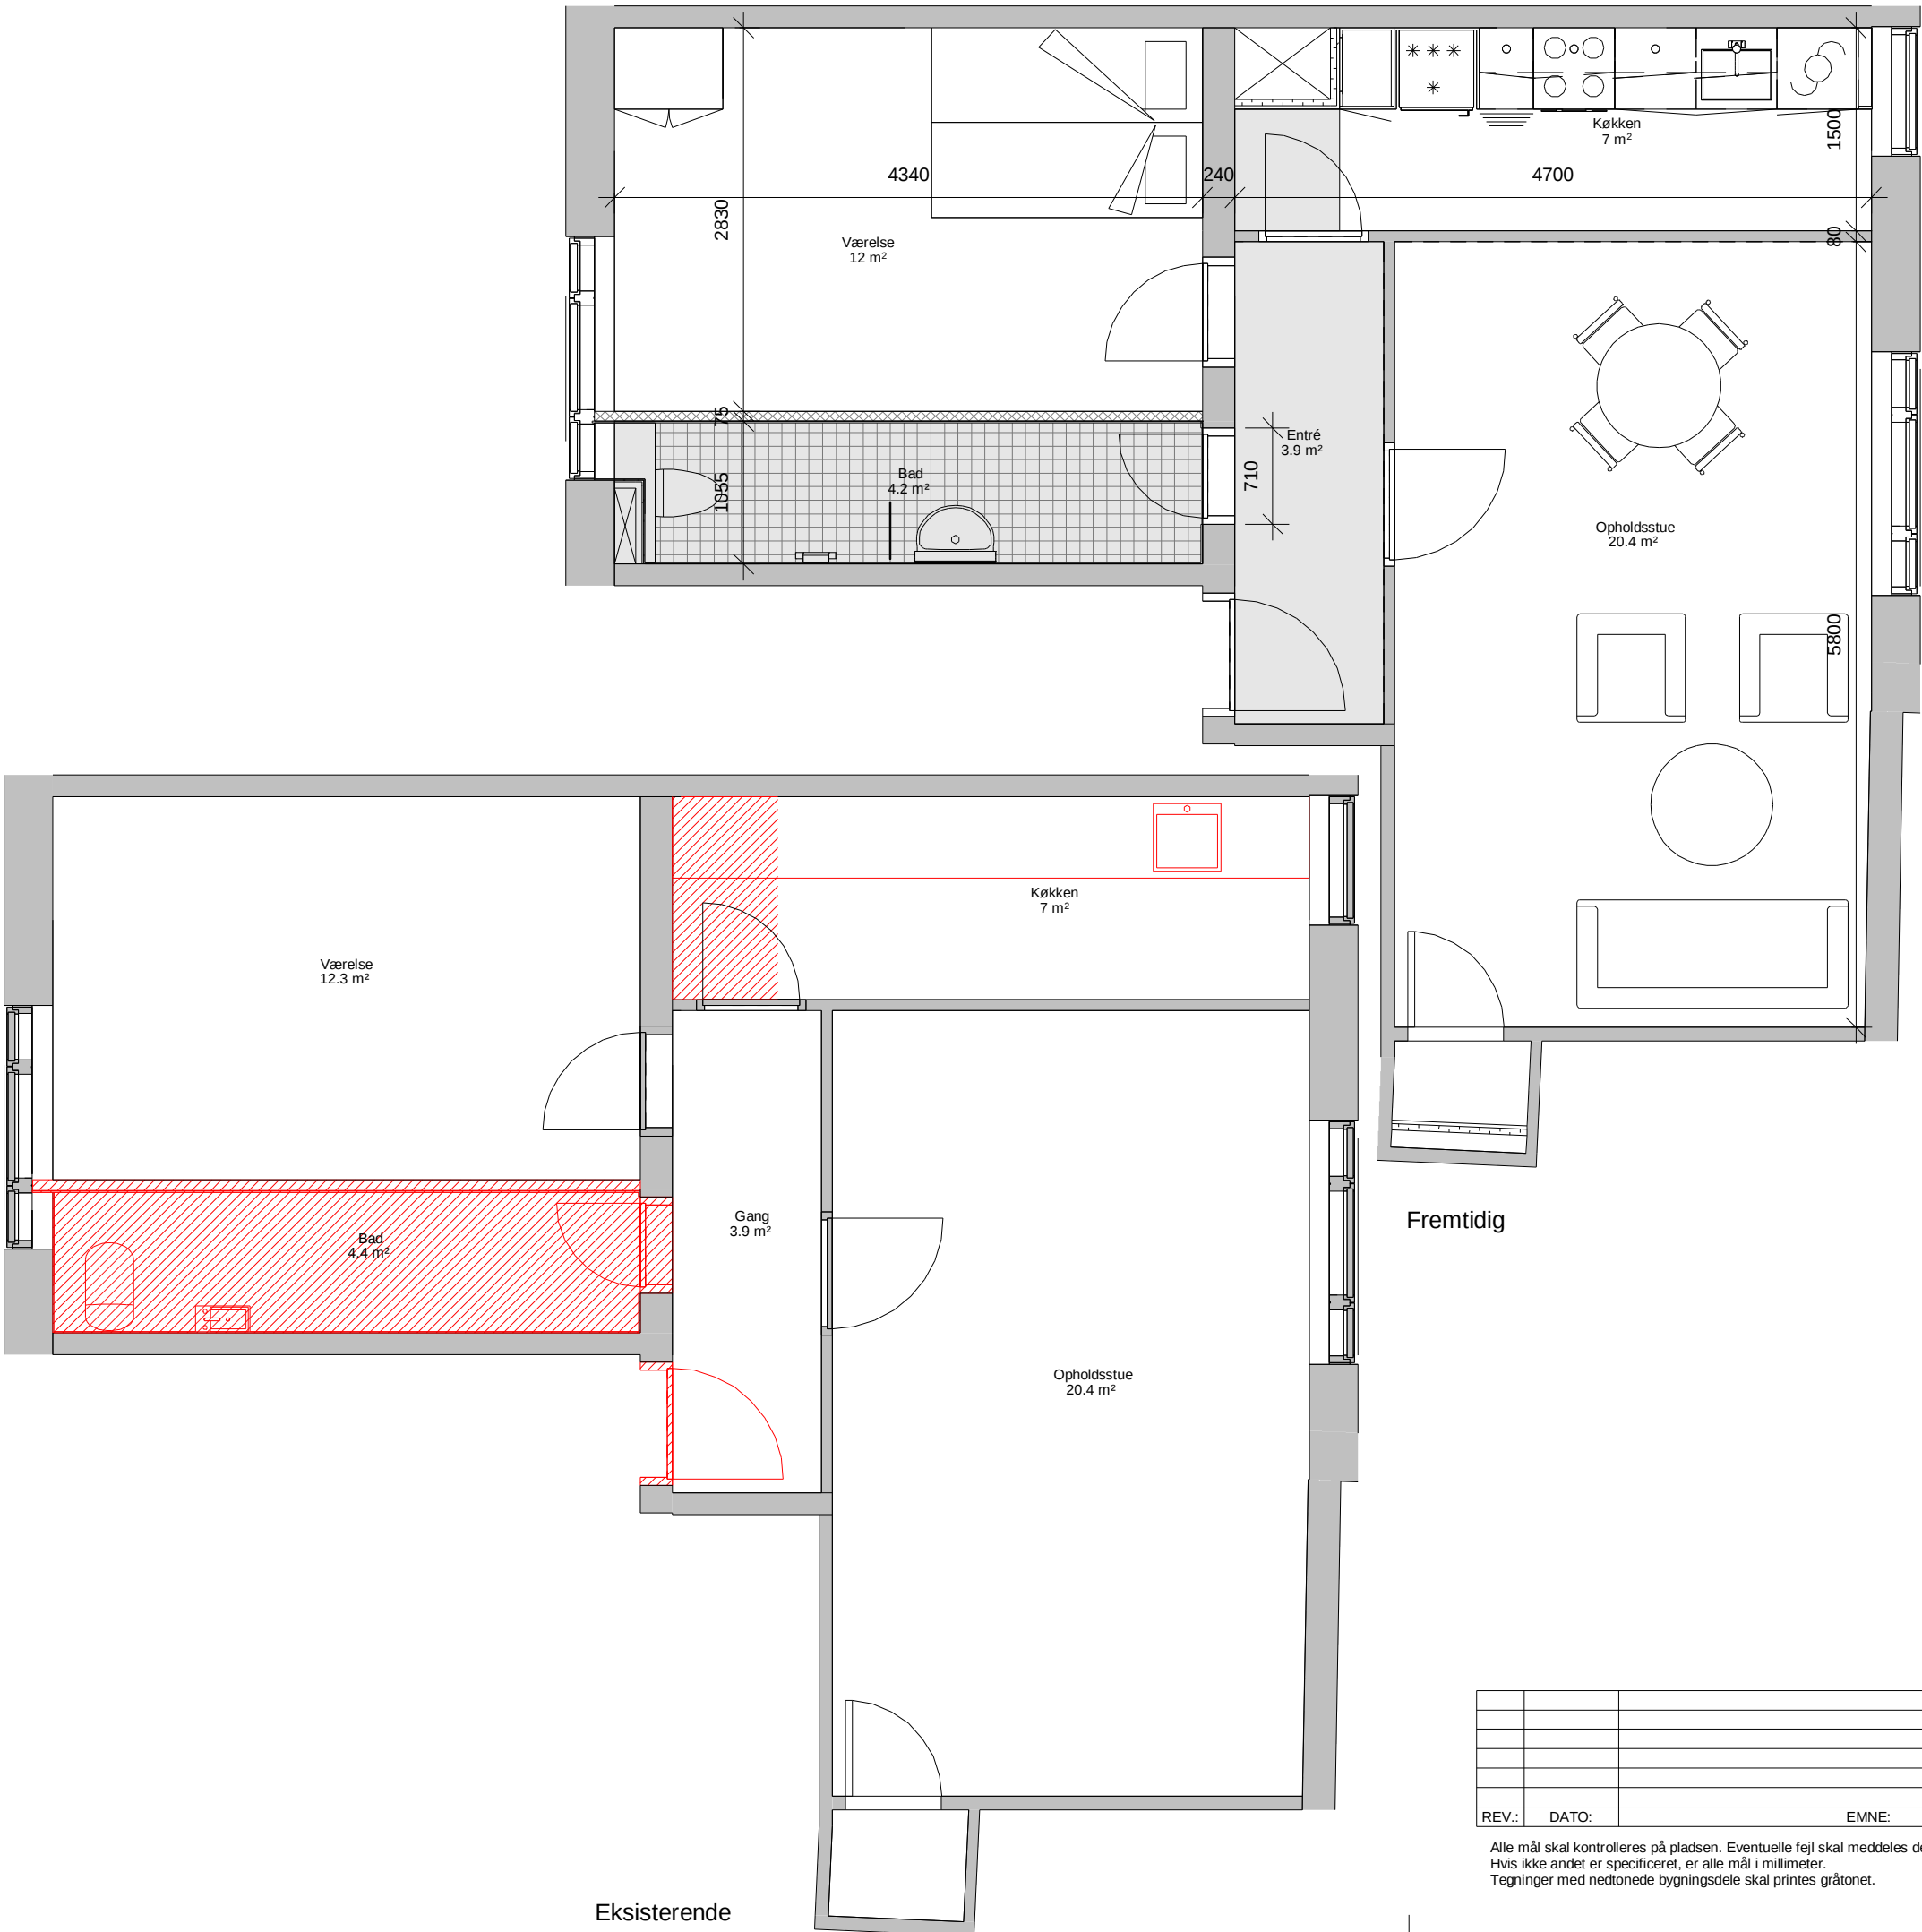


SIGNATURFORKLARING

- Nedhængt loft
- Neddrives
- Plads for OPV eller VM

FREMtidIGE VÆGTYPER

- Gips forsatsvæg 70 mm
- Gips forsatsvæg 110 mm
- Gips skillerumsvæg 120 mm
- Porebetonvæg 75 mm
- Porebetonvæg 100 mm
- Gips lejlighedsskel 230 mm

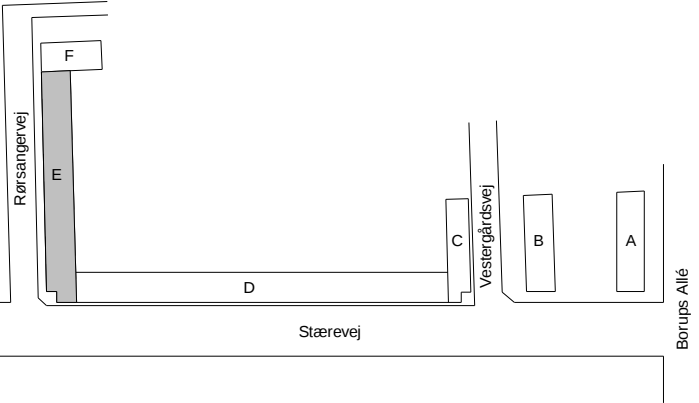

11940 Myndighedsprojekt

Fynshuse


Typeplan - lejlighedstype M			DETALJE NR.: 4.040	REV.:
A_XX_4.040			MÅLSTOK: 1 : 50	SIDE:
UDFØRT: TNT	Kontrol: SOBJ	Godkendt: AMB	FORMAT: 420 x 297	DATO: 2023-01-31

FILNAVN: 11940_06-03_A_XX_4.040 Typeplan - lejlighedstype M.pdf

Alle mål skal kontrolleres på pladsen. Eventuelle fejl skal meddeles den tegningsansvarlige.
Hvis ikke andet er specificeret, er alle mål i millimeter.
Tegninger med nedtonede bygningsdele skal printes gråtonet.

Byggepartnerskabet &os
Ørestads Blvd. 41, 2300 København
T: +45 5761 7272 / E: eogp@eogp.dk



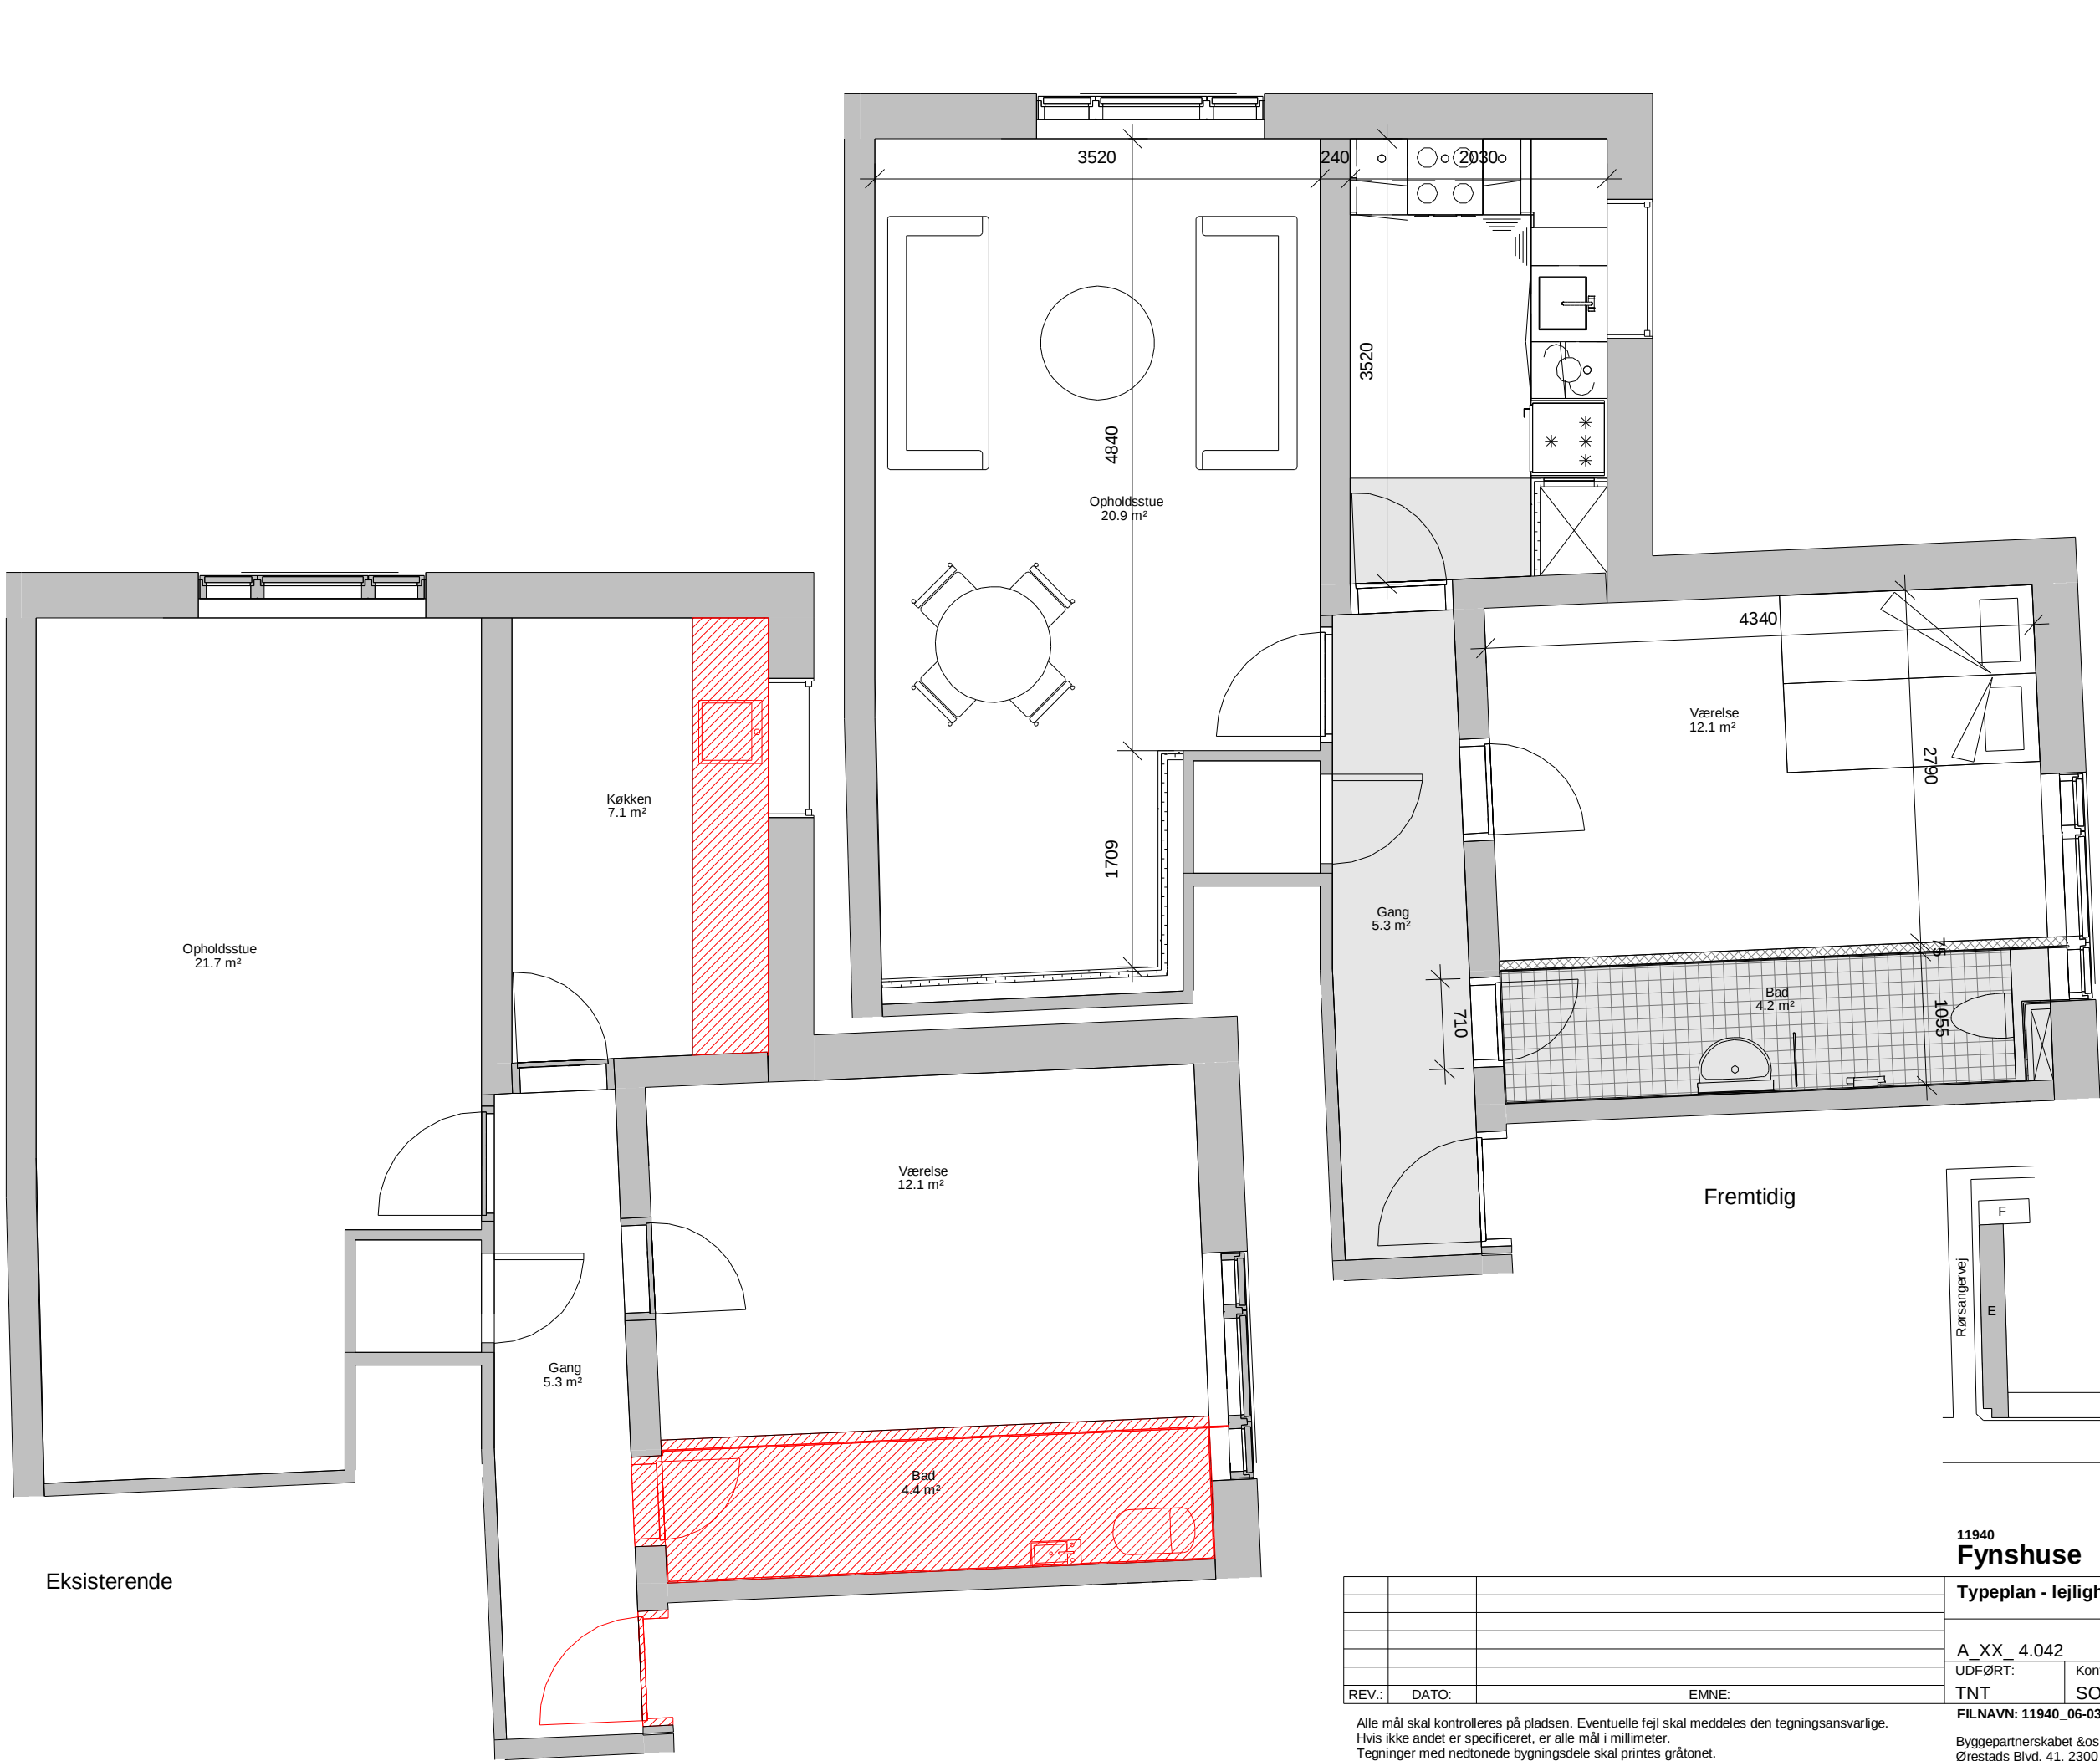


SIGNATURFORKLARING

- Nedhængt loft
- Neddrives
- Plads for OPV eller VM

FREMTIDIGE VÆGTYPEN

- Gips forsatsvæg 70 mm
- Gips forsatsvæg 110 mm
- Gips skillerumsvæg 120 mm
- Porebetonvæg 75 mm
- Porebetonvæg 100 mm
- Gips lejlighedsskel 230 mm

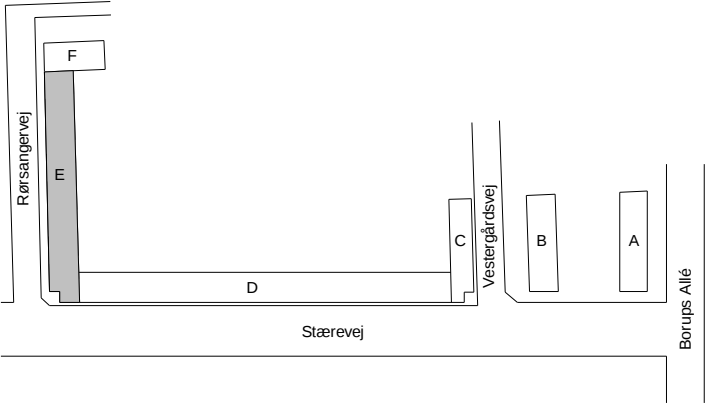

Eksisterende

Fremtidig

11940 Myndighedsprojekt

Fynshuse


Typeplan - lejlighedstype N			DETALJE NR.: 4.042	REV.:
A XX 4.042			MÅLSTOK: 1 : 50	SIDE:
UDFØRT: TNT	Kontrol: SOBJ	Godkendt: AMB	FORMAT: 420 x 297	DATO: 2023-01-31

Alle mål skal kontrolleres på pladsen. Eventuelle fejl skal meddeles den tegningsansvarlige. Hvis ikke andet er specificeret, er alle mål i millimeter. Tegninger med nedtonede bygningsdele skal printes gråtonet.

FILNAVN: 11940_06-03_A_XX_4.042 Typeplan - lejlighedstype N.pdf

Byggepartnerskabet & os
Ørestads Blvd. 41, 2300 København
T: +45 5761 7272 / E: eogp@eogp.dk


& os
Byggepartnerskabet

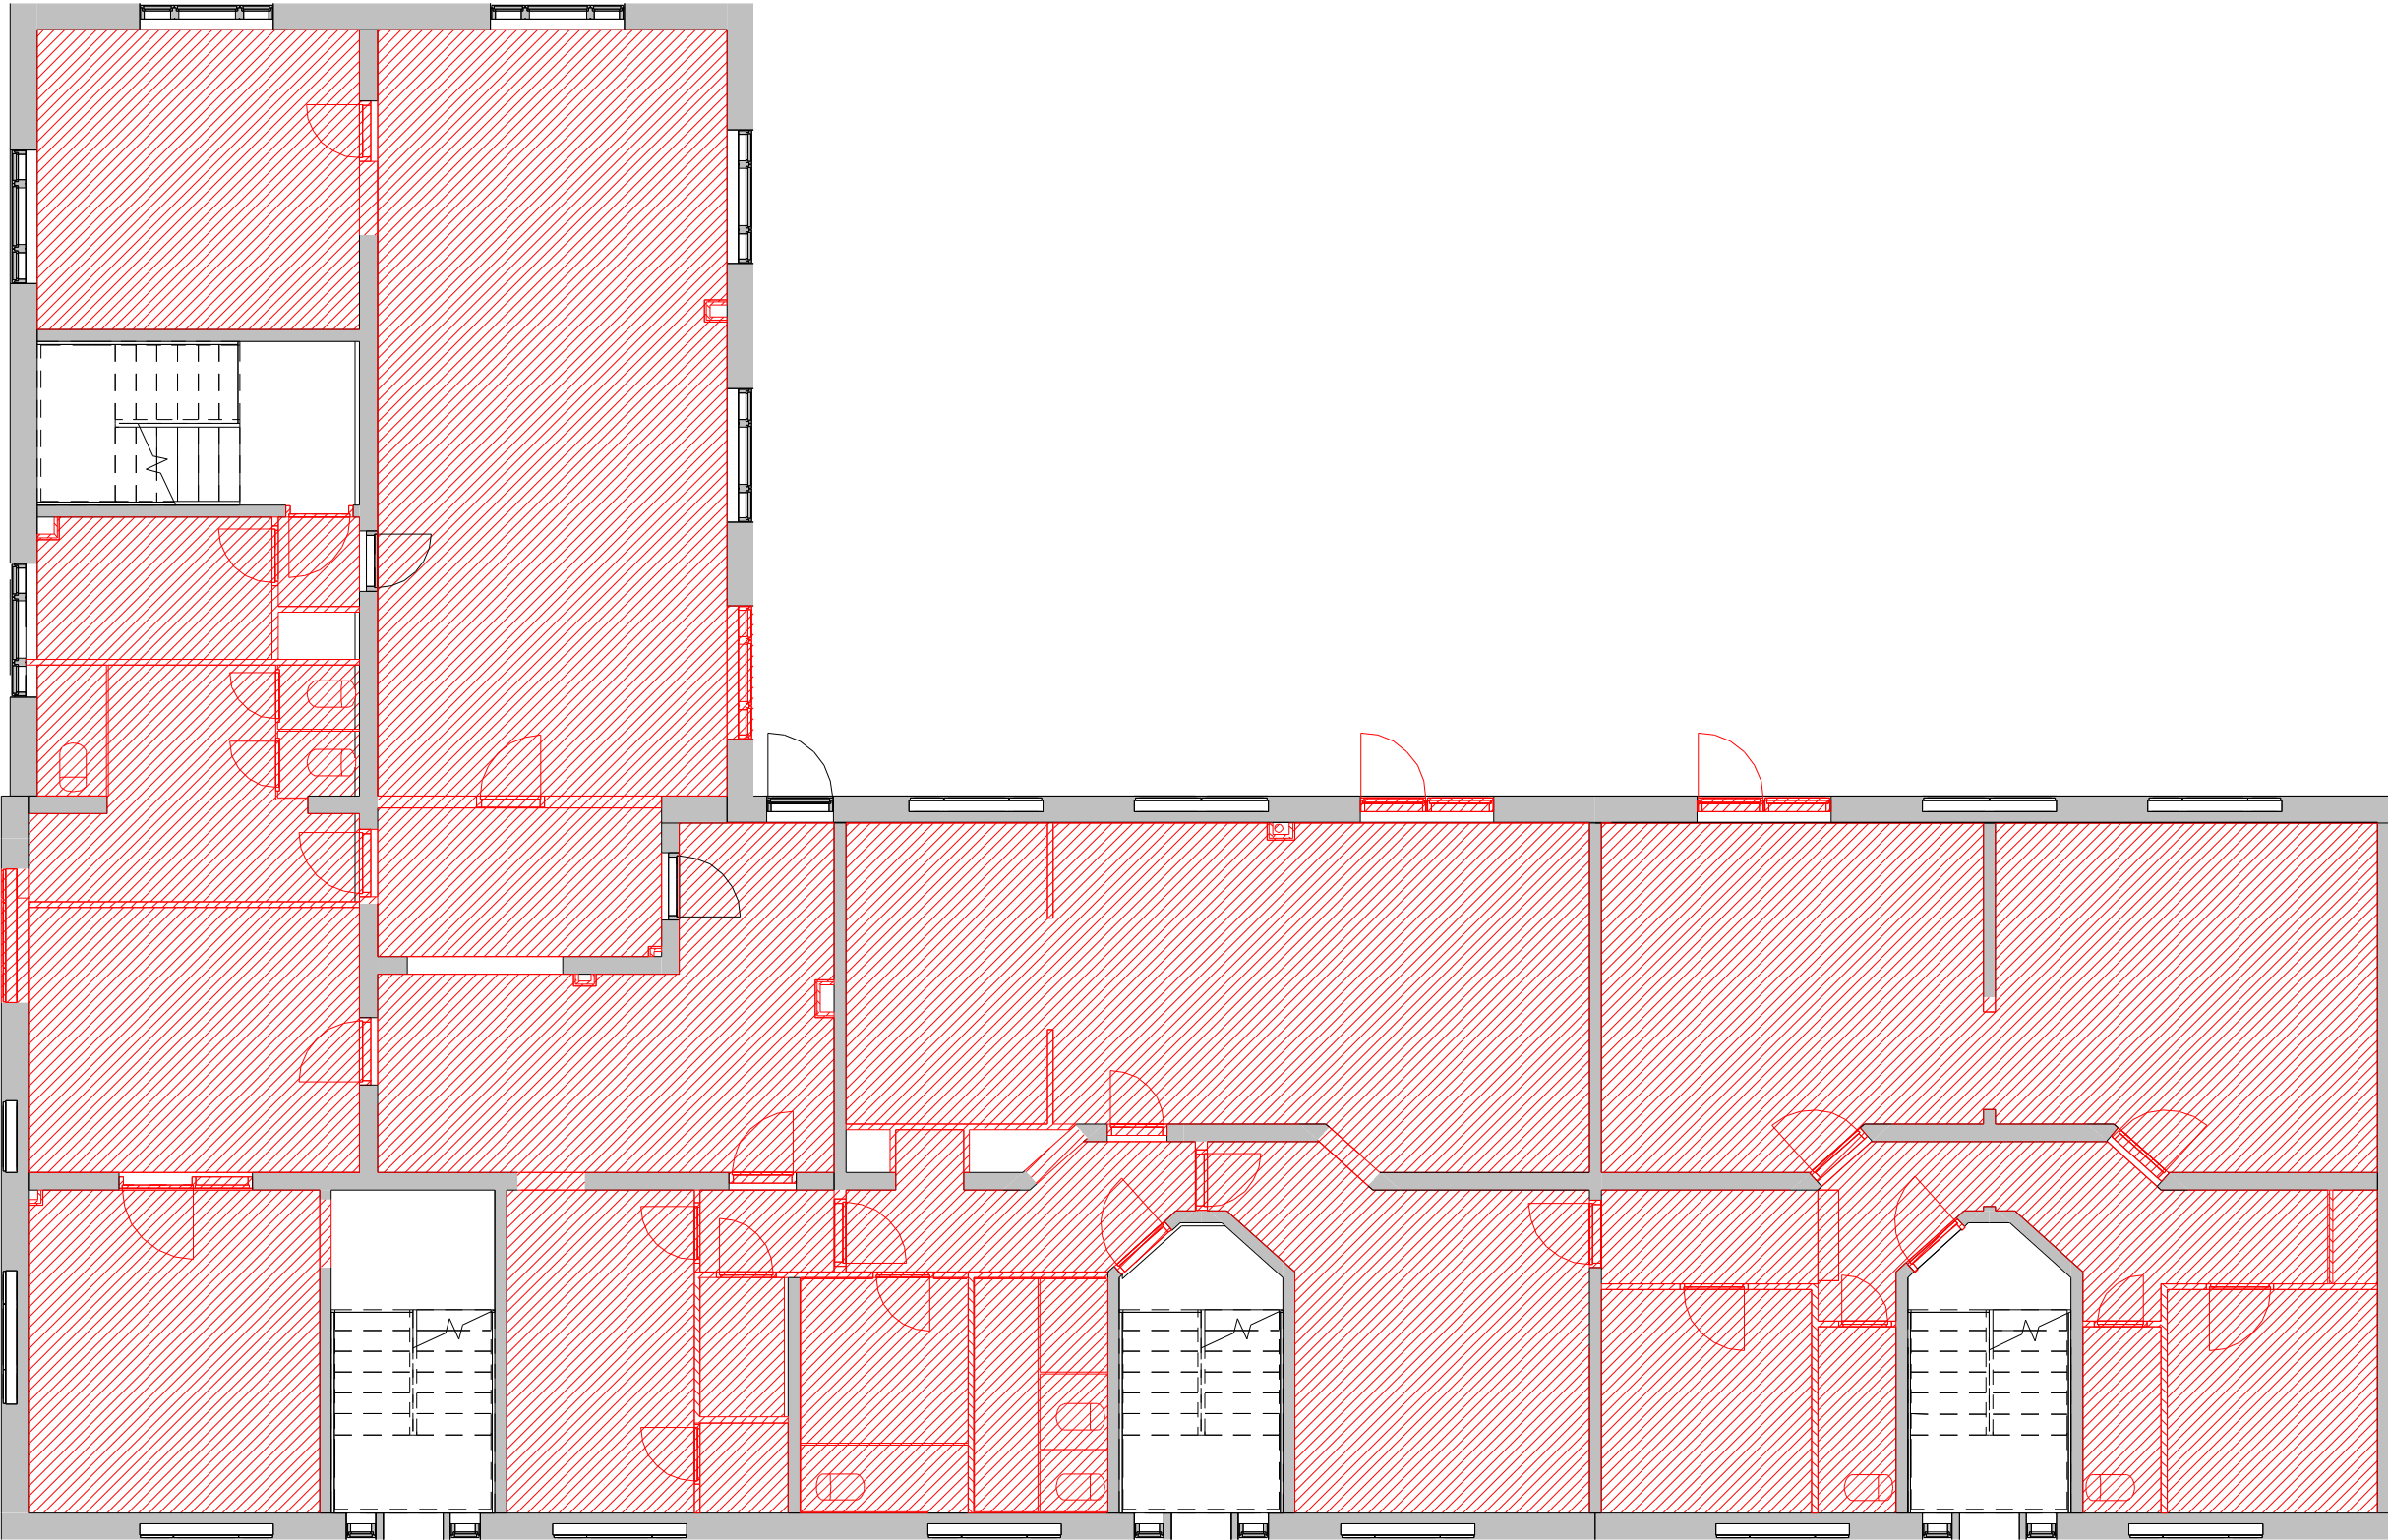

SIGNATURFORKLARING

-  Nedhængt loft
-  Neddrives
-  Plads for OPV eller VM

FREMTIDIGE VÆGTYPYPER

 -  Gips forsatsvæg 70 mm
-  Gips forsatsvæg 110 mm
-  Gips skillerumsvæg 120 mm
-  Porebetonvæg 75 mm
-  Porebetonvæg 100 mm
-  Gips lejlighedsskel 230 mm

11940 Myndighedsprojekt


Fynshuse

			Typeplan - Institution, eksisterende			DETALJE NR.: 4.043	REV.:
			A_XX_4.043			MÅLSTOK: As indicated	SIDE:
			UDFØRT:	Kontrol:	Godkendt:	FORMAT:	DATO:
REV.:	DATO:	EMNE:	SOBJ	AMB	AMB	420 x 297	2023-01-31

Alle mål skal kontrolleres på pladsen. Eventuelle fejl skal meddeles den tegningsansvarlige.
Hvis ikke andet er specificeret, er alle mål i millimeter.
Tegninger med nedtonede bygningsdele skal printes gråtonet.

Byggepartnerskabet &os
Ørestads Blvd. 41, 2300 København
T: +45 5761 7272 / E: eogp@eogp.dk



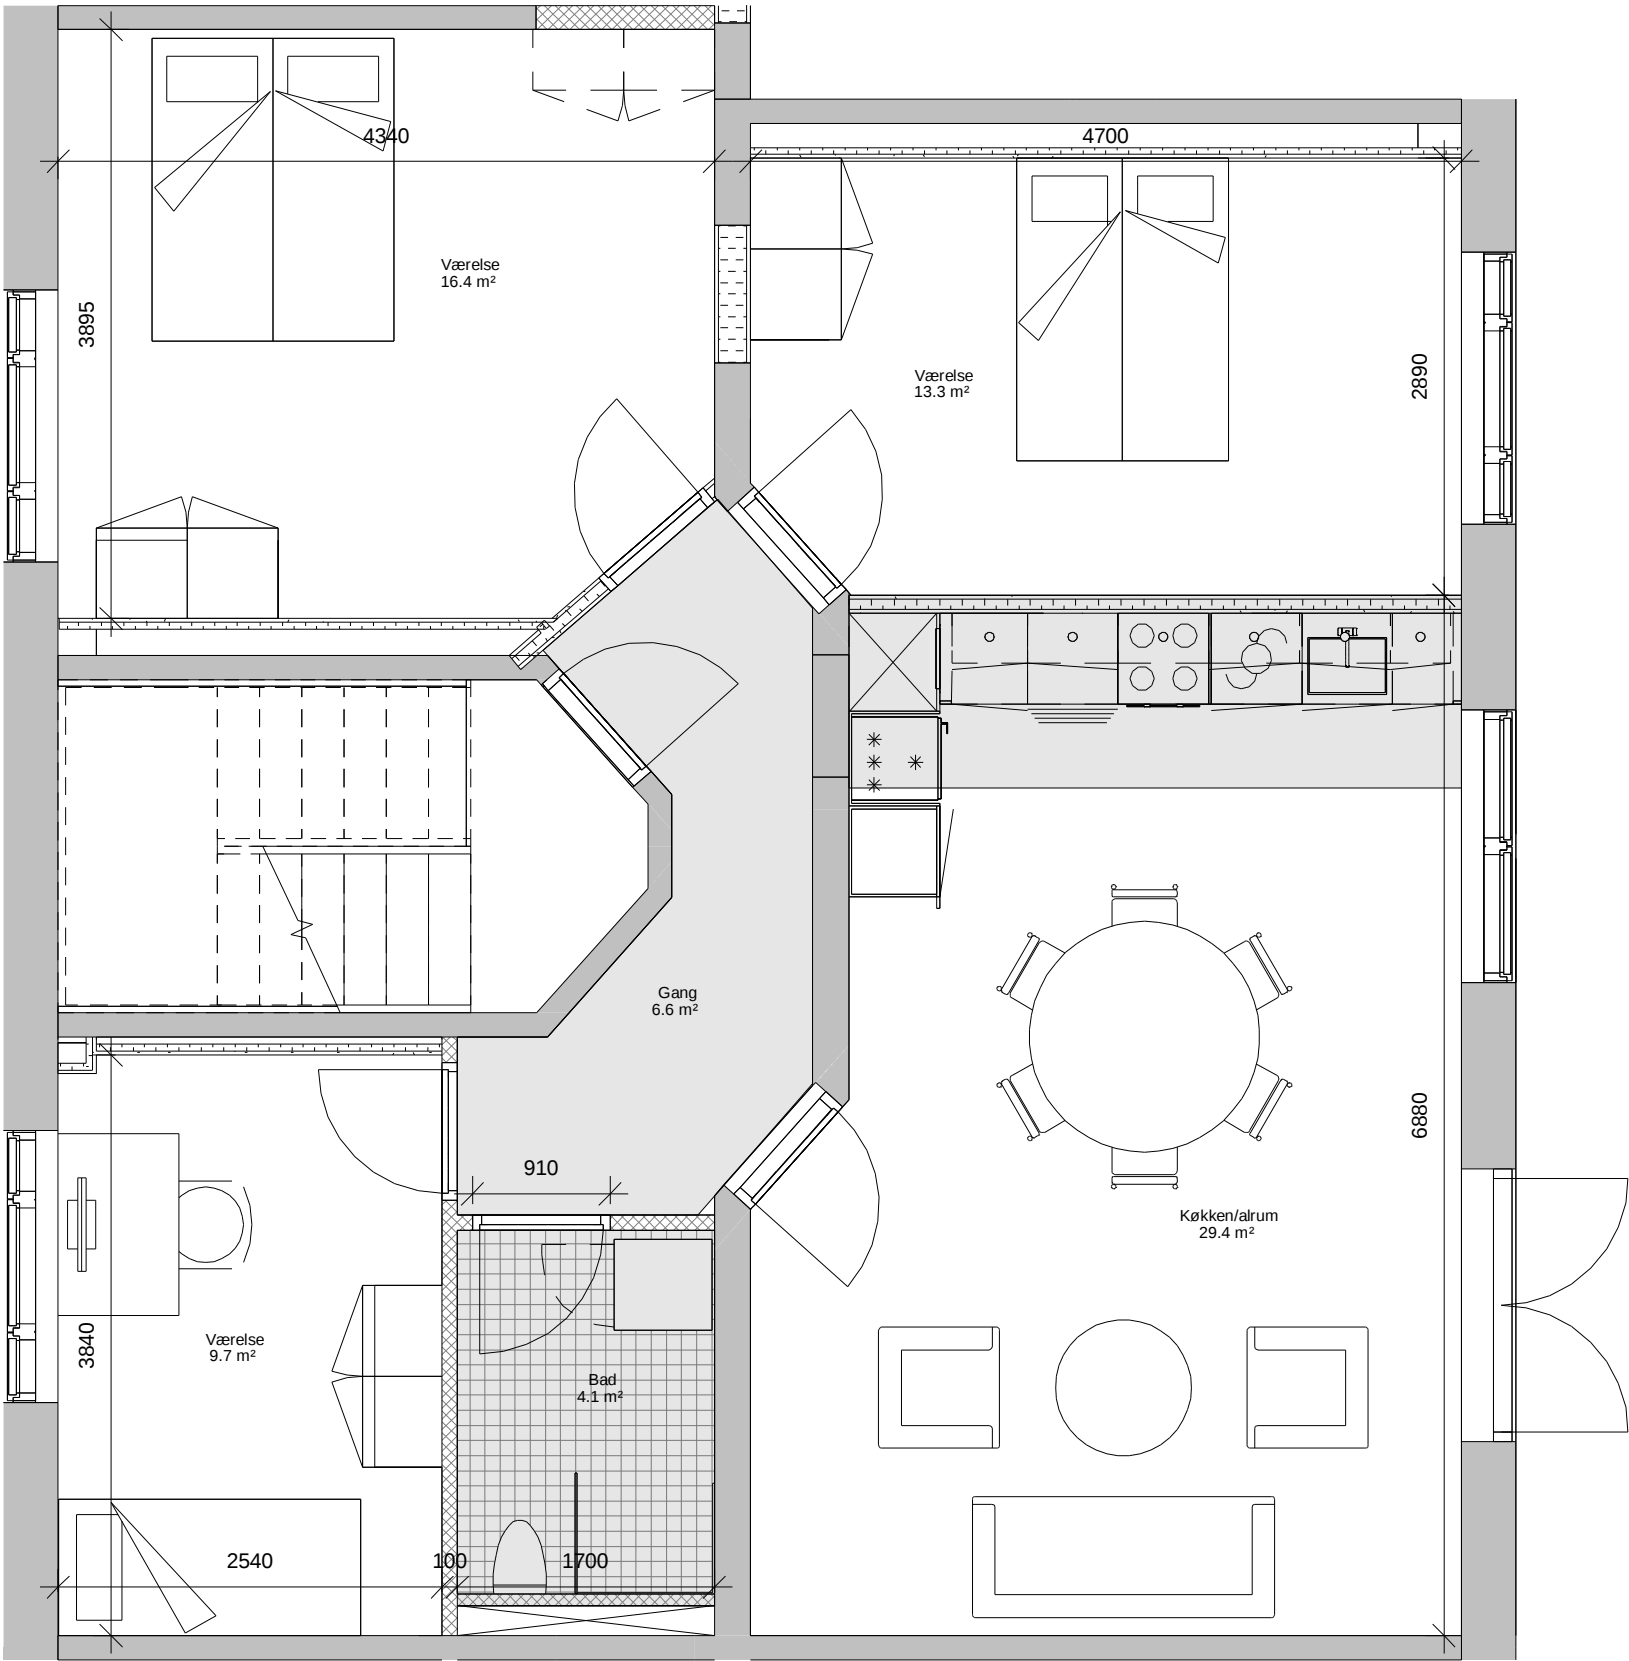


Fremtidig

SIGNATURFORKLARING

- Nedhængt loft
- Neddrives
- Plads for OPV eller VM

FREMTIDIGE VÆGTYPEN

- Gips forsatsvæg 70 mm
- Gips forsatsvæg 110 mm
- Gips skillerumsvæg 120 mm
- Porebetonvæg 75 mm
- Porebetonvæg 100 mm
- Gips lejlighedsskel 230 mm

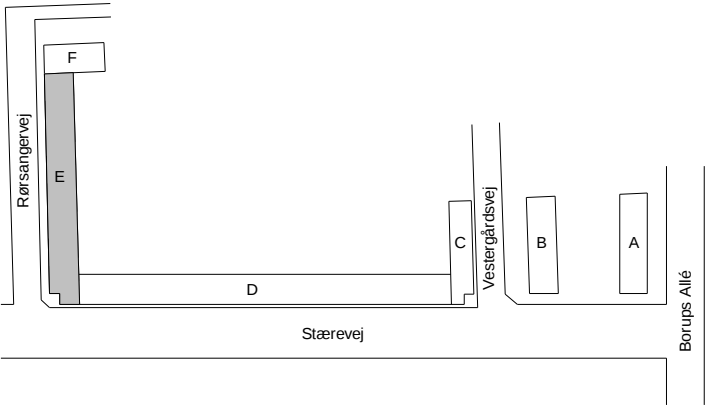


11940 Fynshuse Myndighedsprojekt

			Typeplan - lejlighedstype 79.ST fremtidig		DETALJE NR.: 4.044	REV.:
			A XX 4.044		MÅLSTOK: 1 : 50	SIDE:
REV.:	DATO:	EMNE:	UDFØRT: TNT	Kontrol: SOBJ	Godkendt: AMB	FORMAT: 420 x 297
						DATO: 2023-01-31

Alle mål skal kontrolleres på pladsen. Eventuelle fejl skal meddeles den tegningsansvarlige. Hvis ikke andet er specificeret, er alle mål i millimeter. Tegninger med nedtonede bygningsdele skal printes gråtonet.

Byggepartnerskabet &os
Ørestads Blvd. 41, 2300 København
T: +45 5761 7272 / E: eogp@eogp.dk



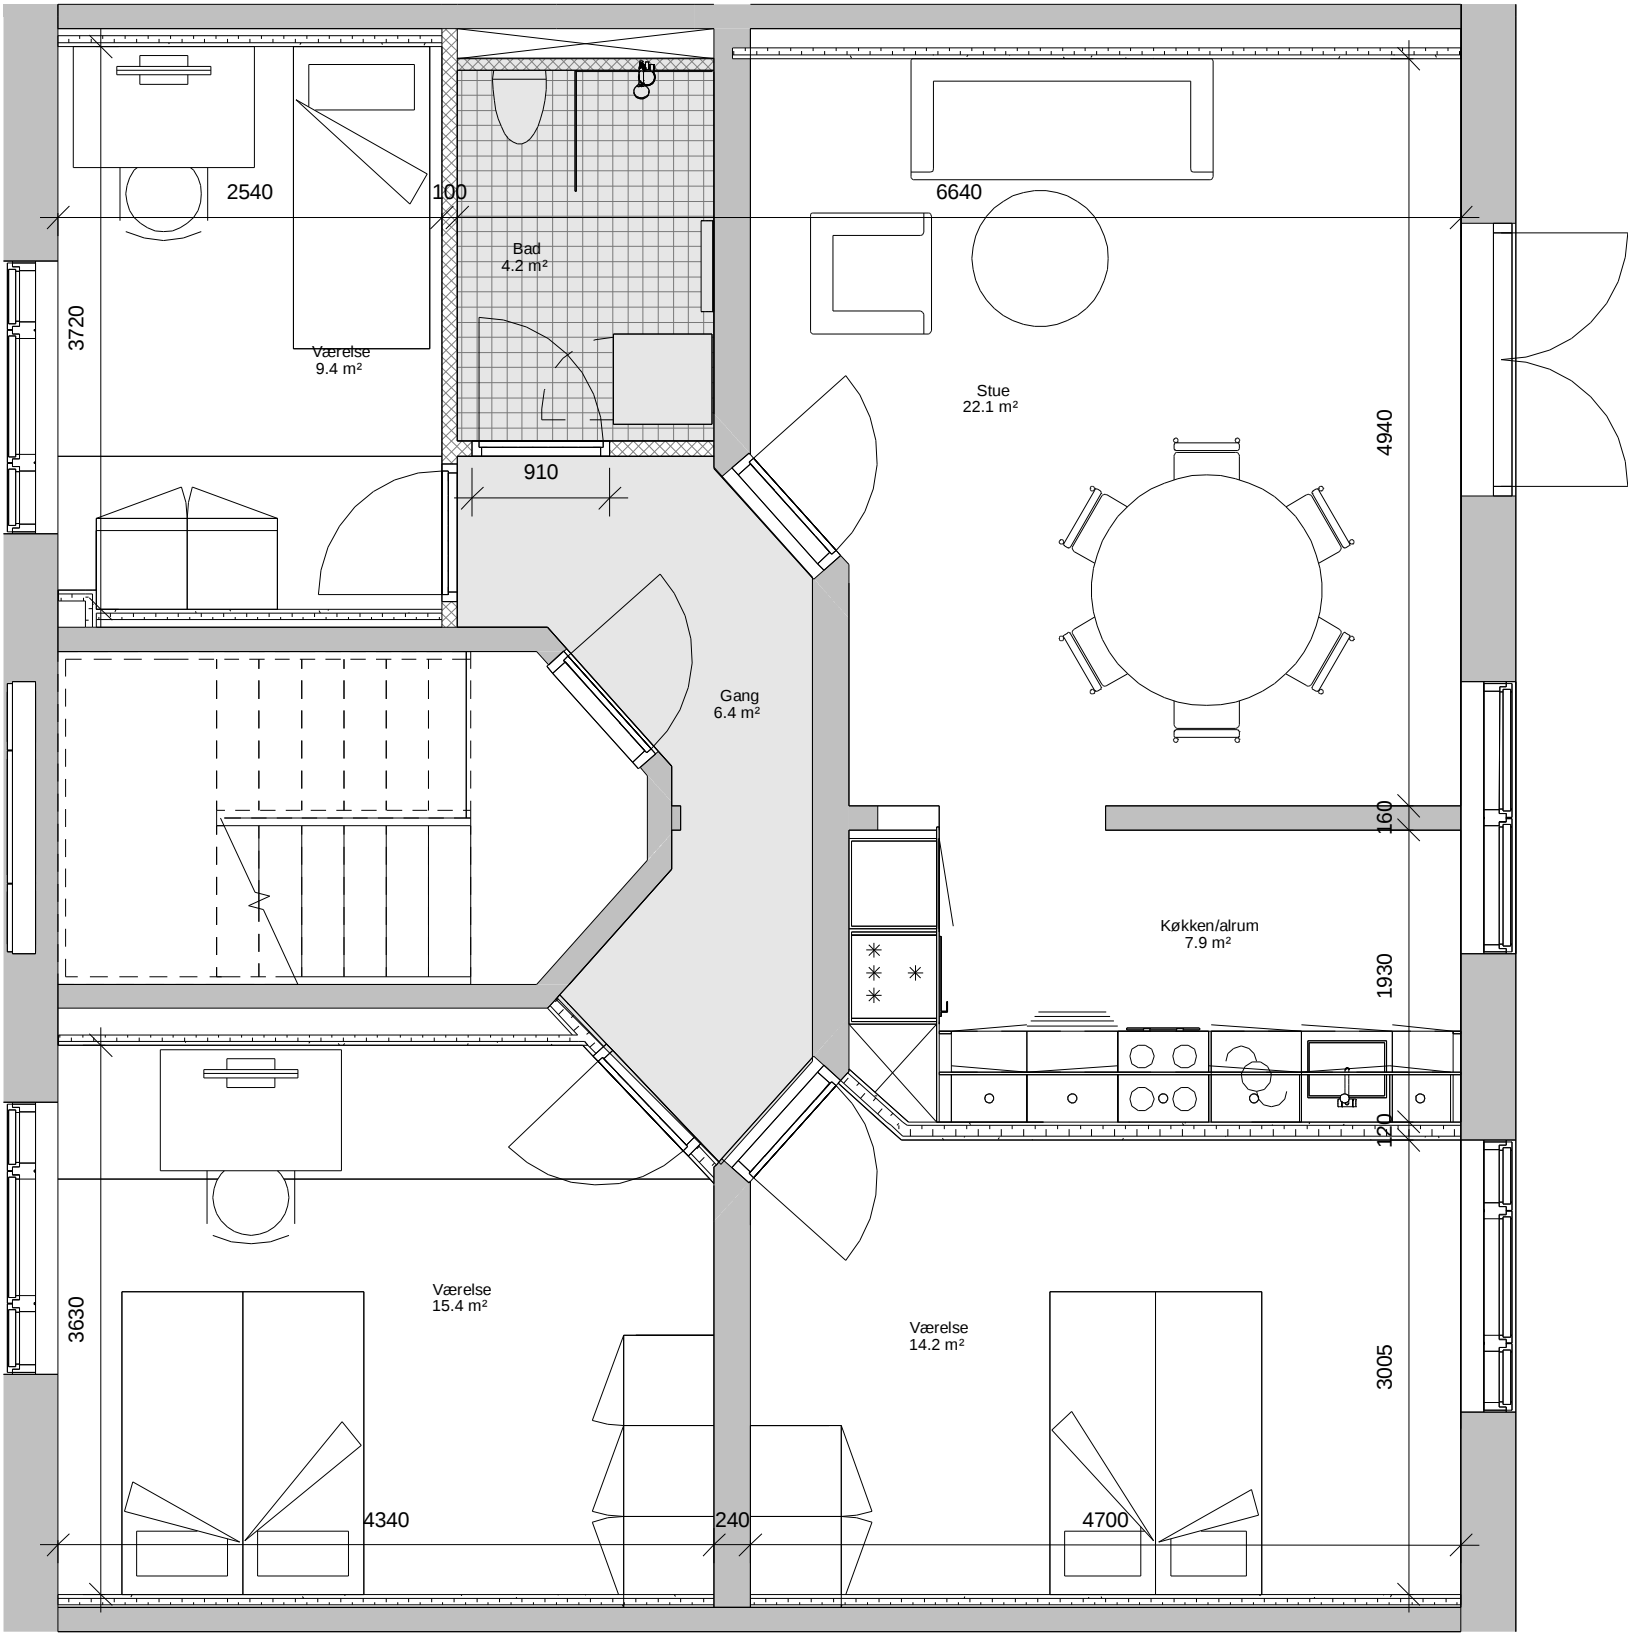


Fremtidig

SIGNATURFORKLARING

- Nedhængt loft
- Neddrives
- Plads for OPV eller VM

FREMTIDIGE VÆGTYPYPER

- Gips forsatsvæg 70 mm
- Gips forsatsvæg 110 mm
- Gips skillerumsvæg 120 mm
- Porebetonvæg 75 mm
- Porebetonvæg 100 mm
- Gips lejlighedsskel 230 mm

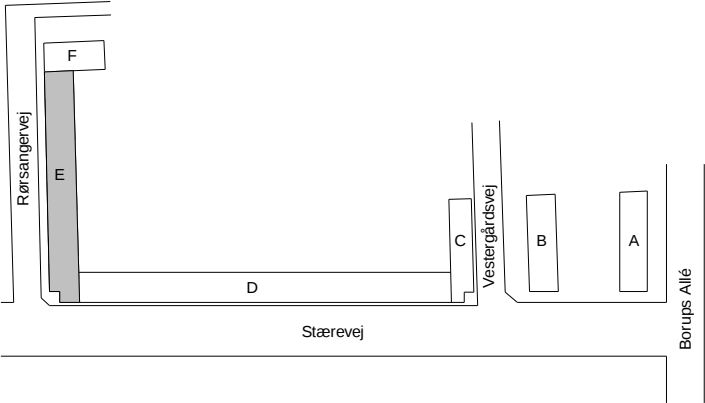

11940 Fynshuse Myndighedsprojekt

			Typeplan - lejlighedstype 81.ST fremtidig			DETALJE NR.: 4.045	REV.:
			A_XX_4.045			MÅLSTOK: 1 : 50	SIDE:
			UDFØRT: TNT	Kontrol: SOBJ	Godkendt: AMB	FORMAT: 420 x 297	DATO: 2023-01-31