




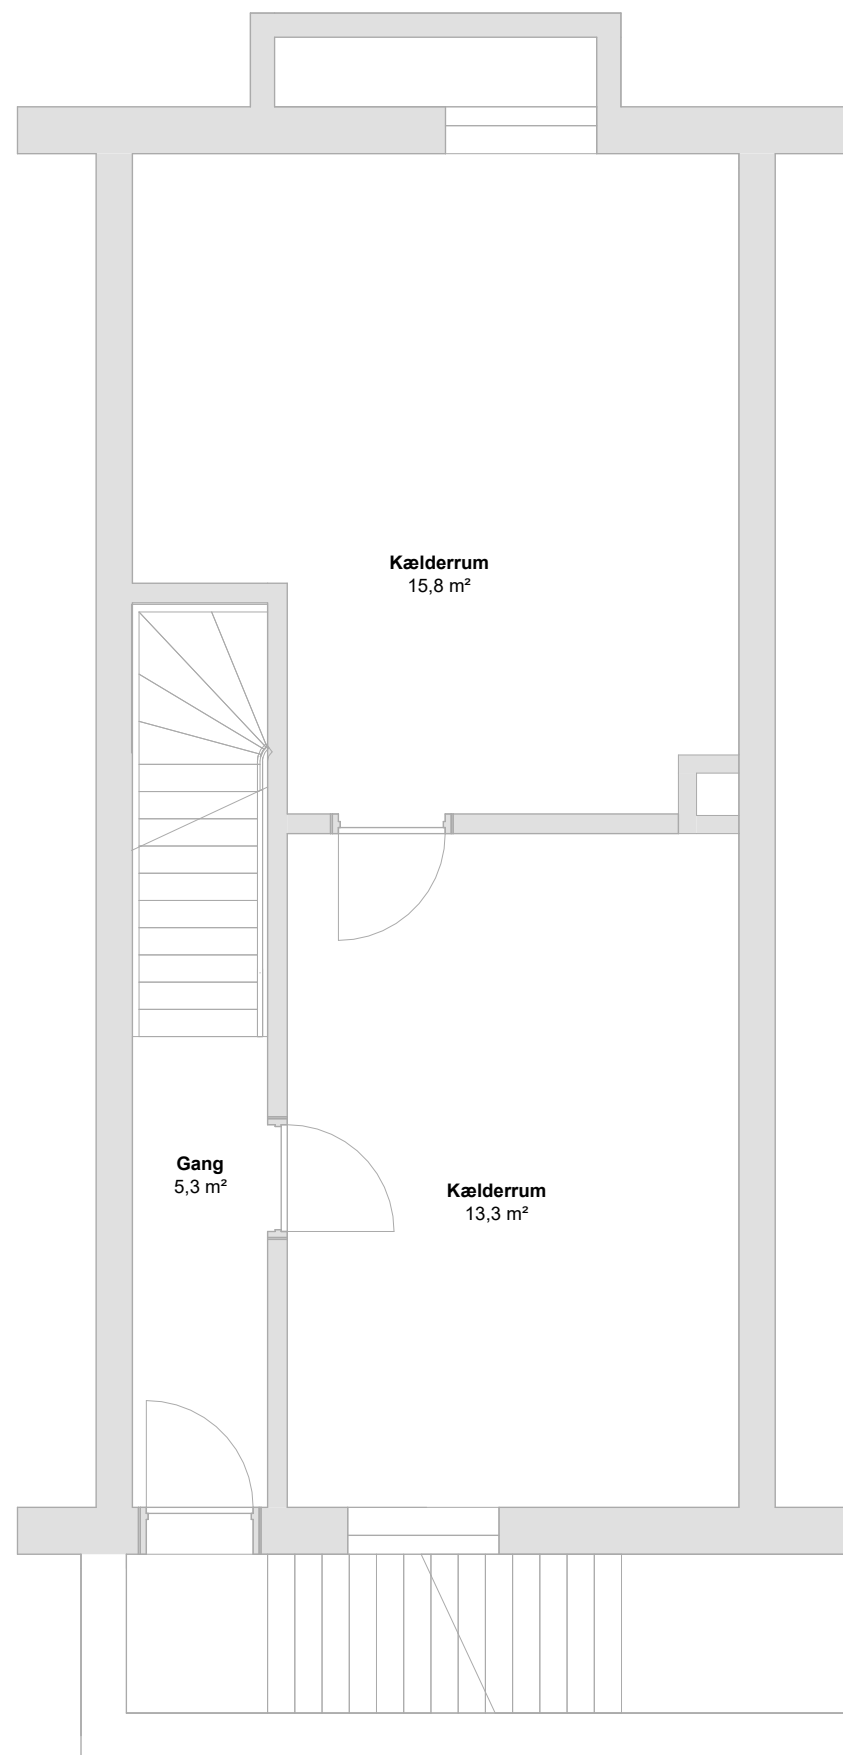




Kælder

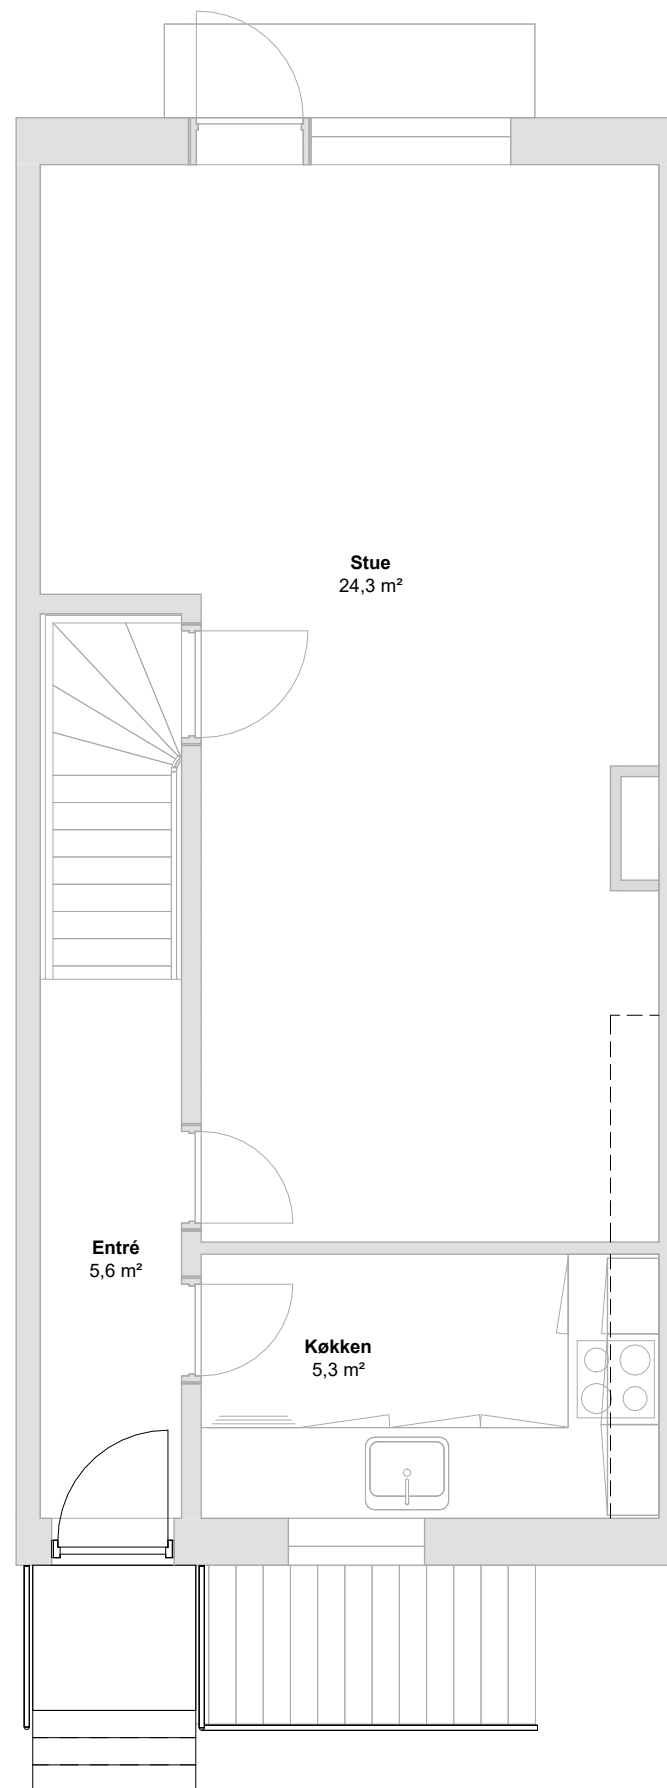


Stueplan

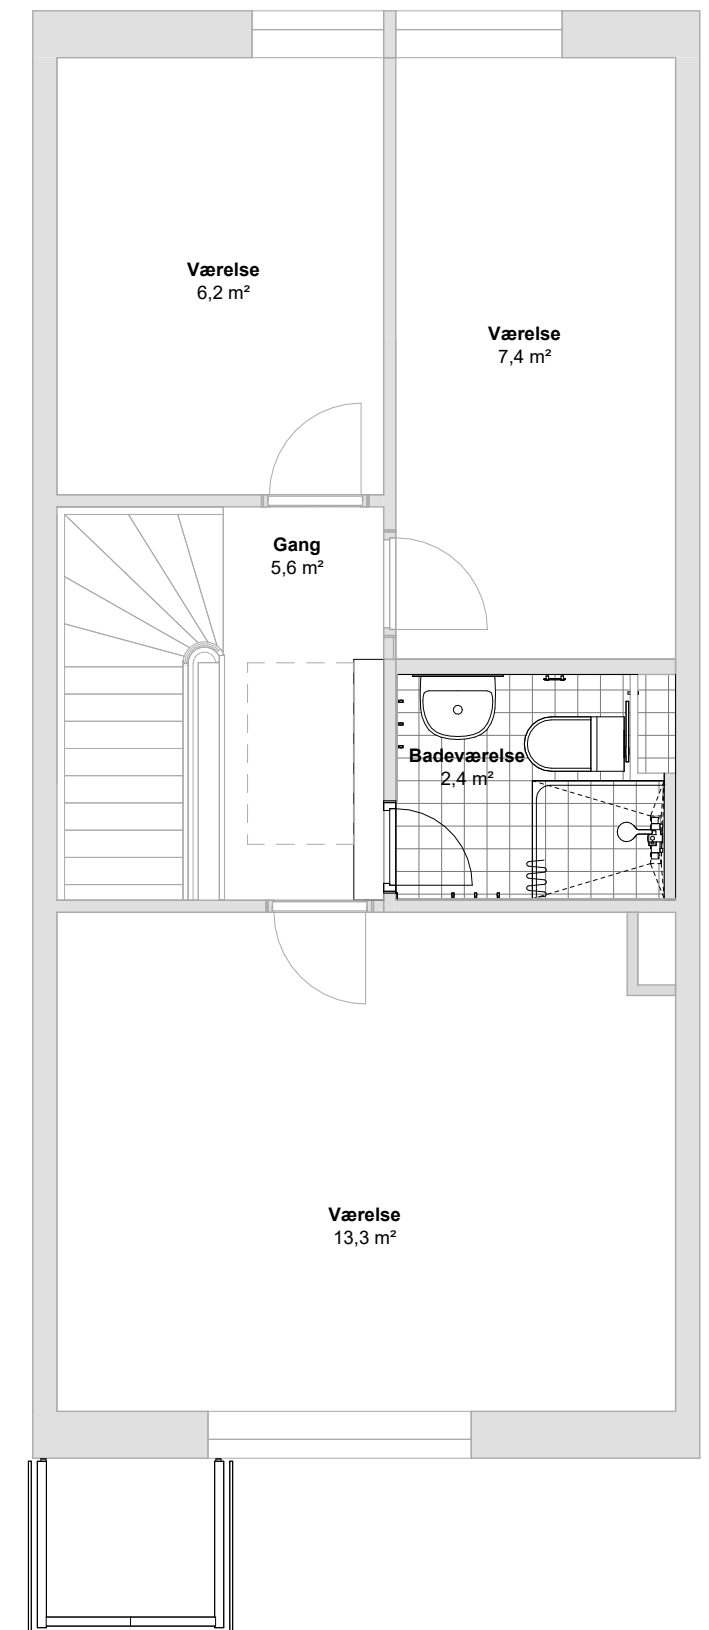


1. sal

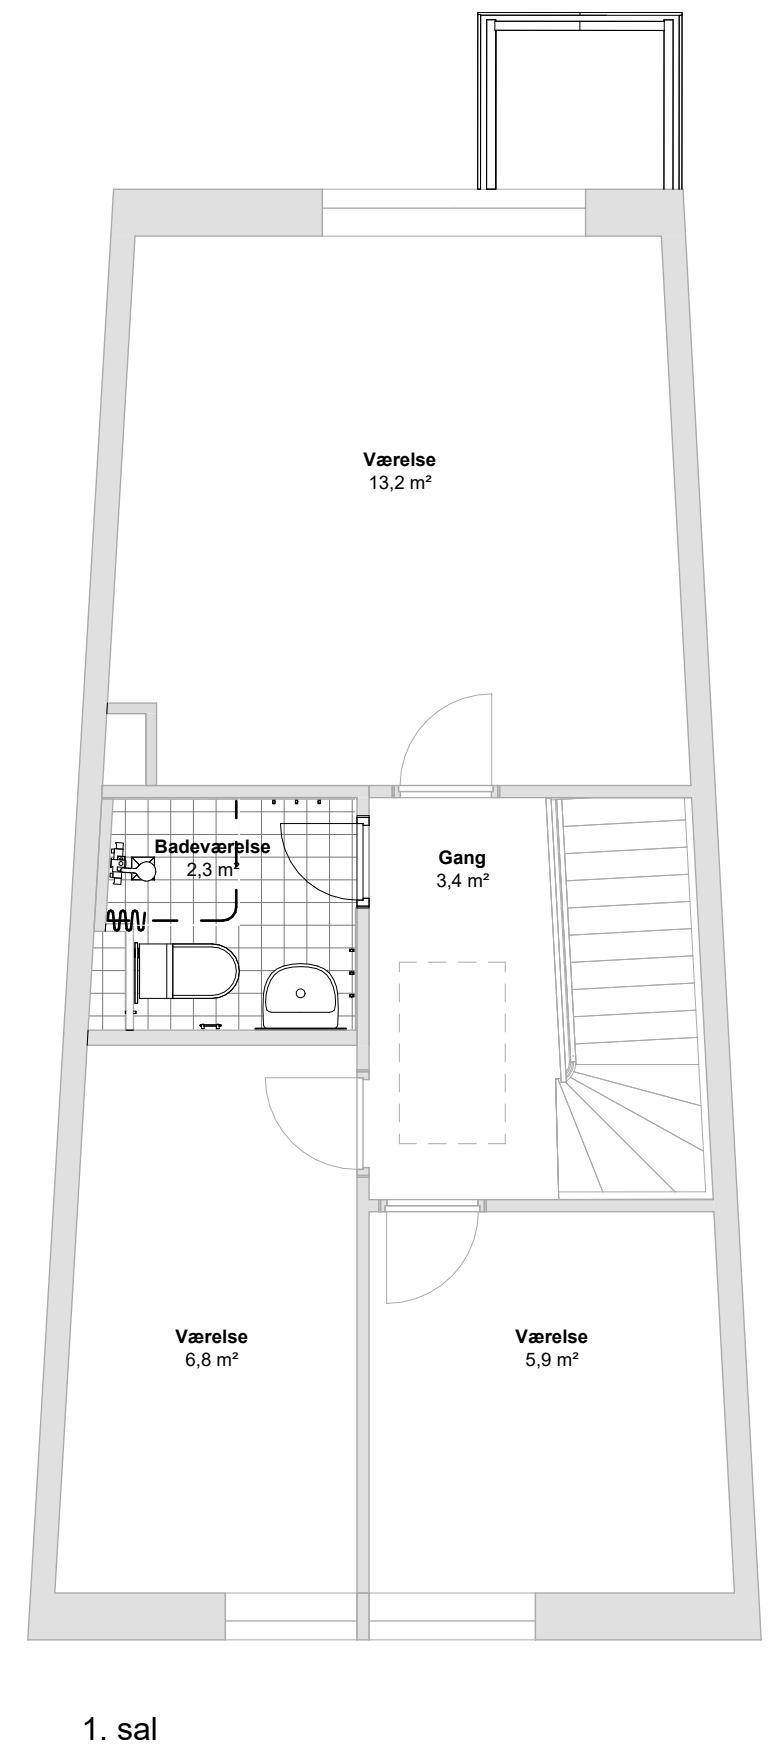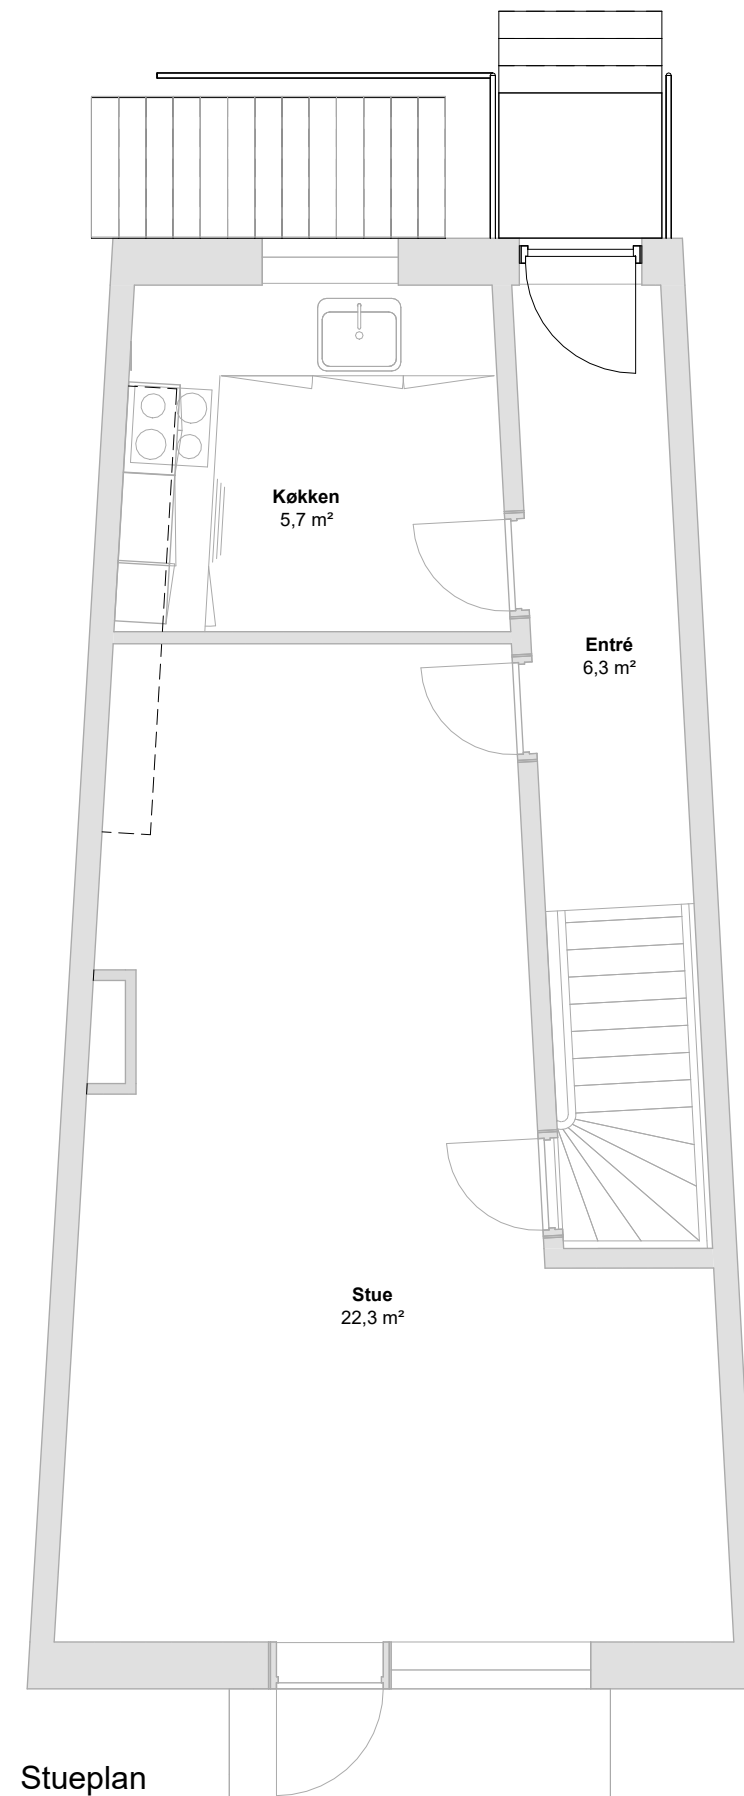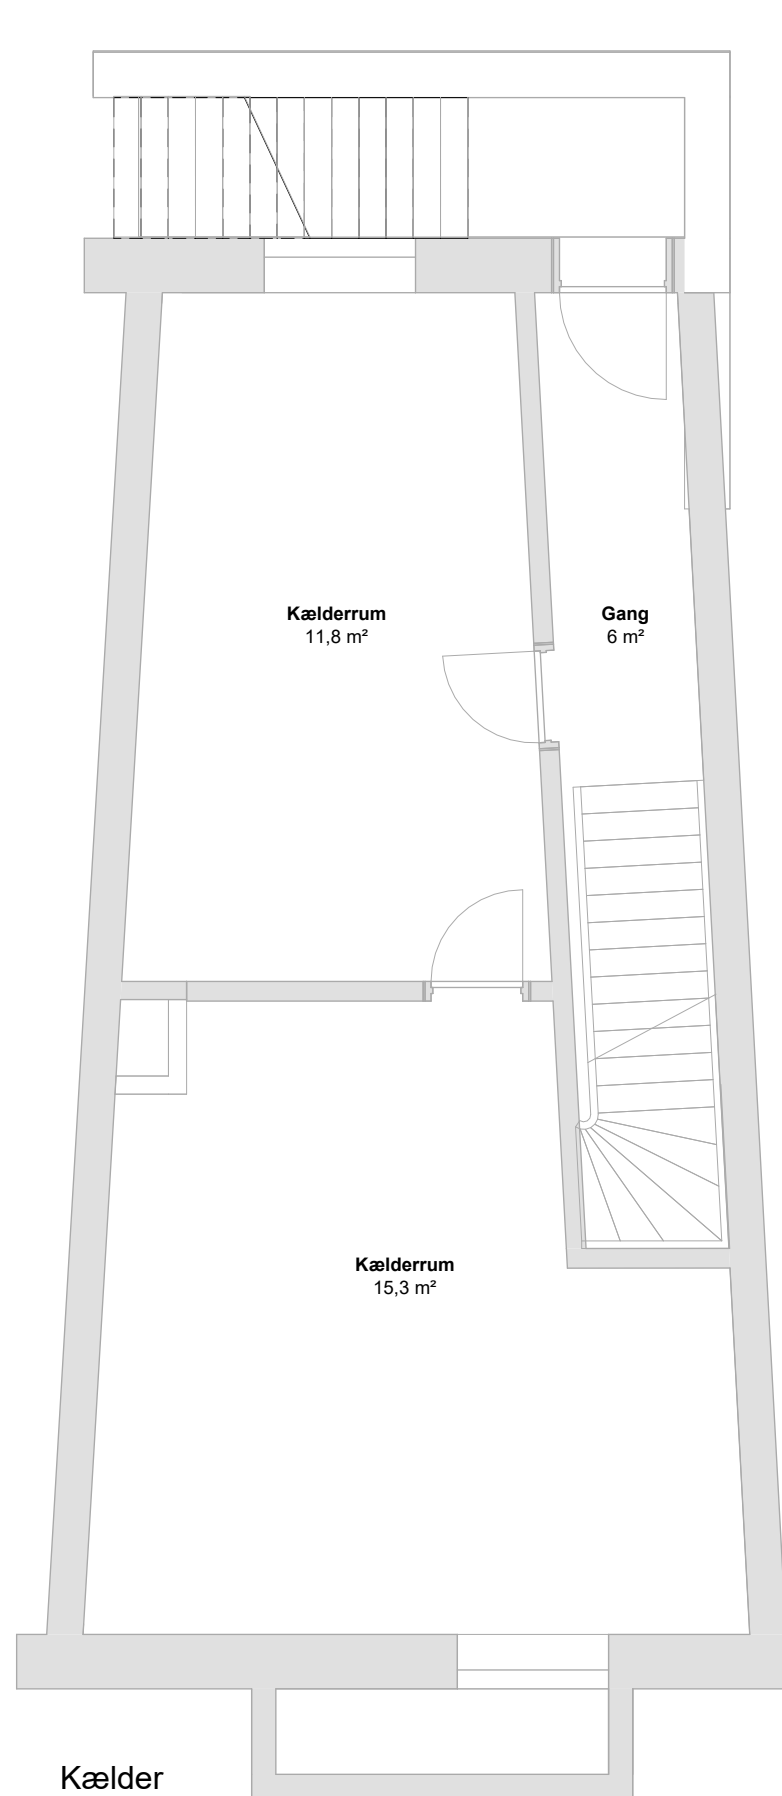


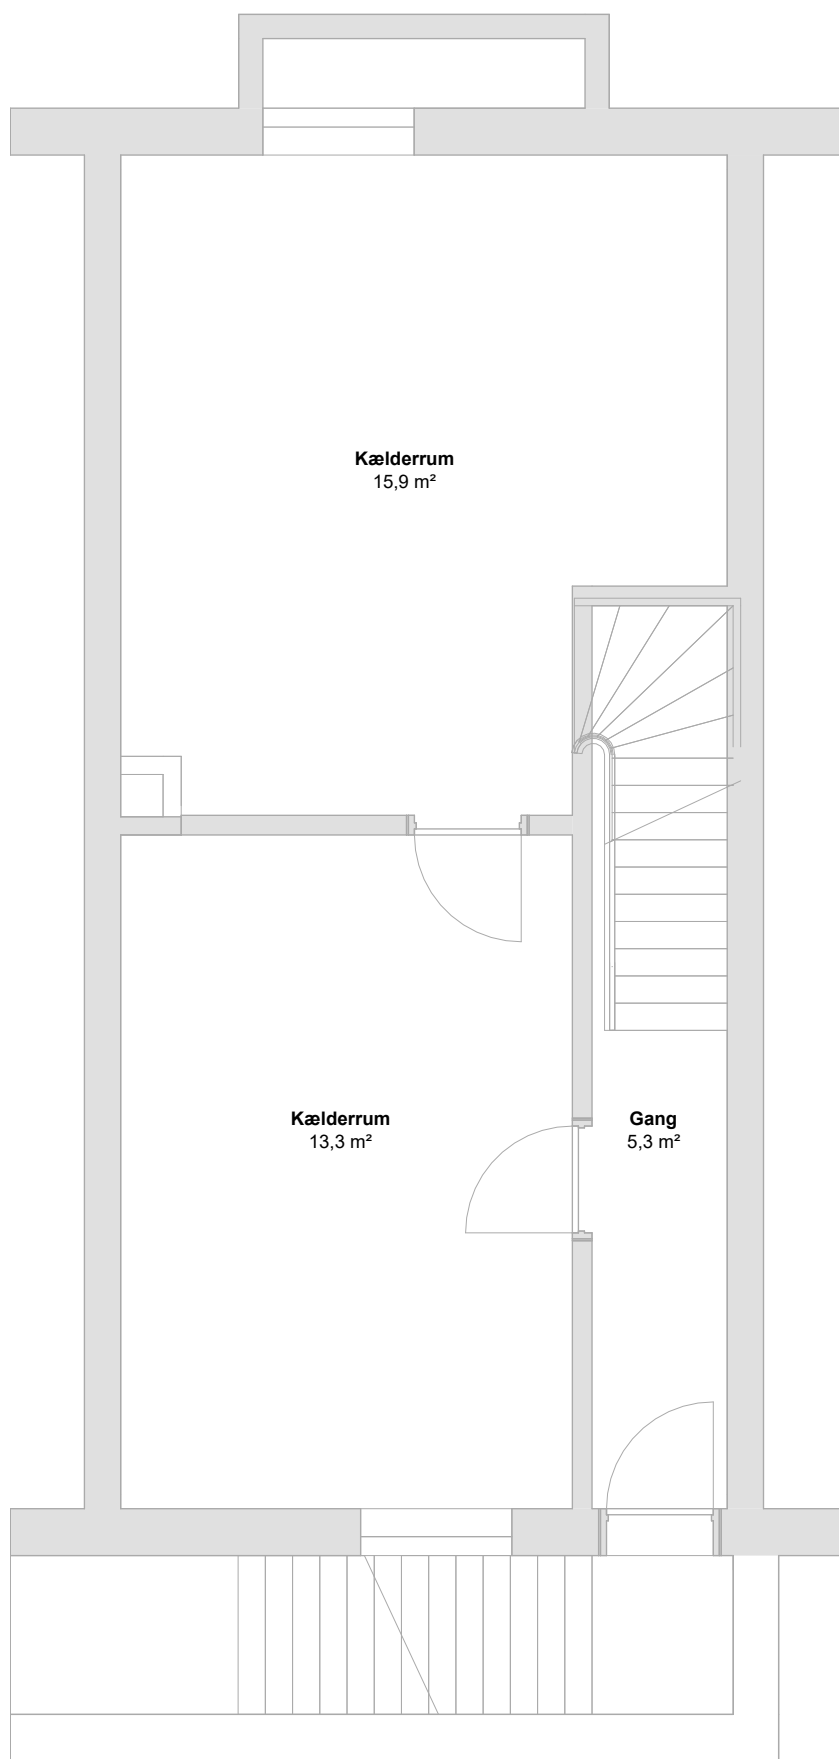


Kælder

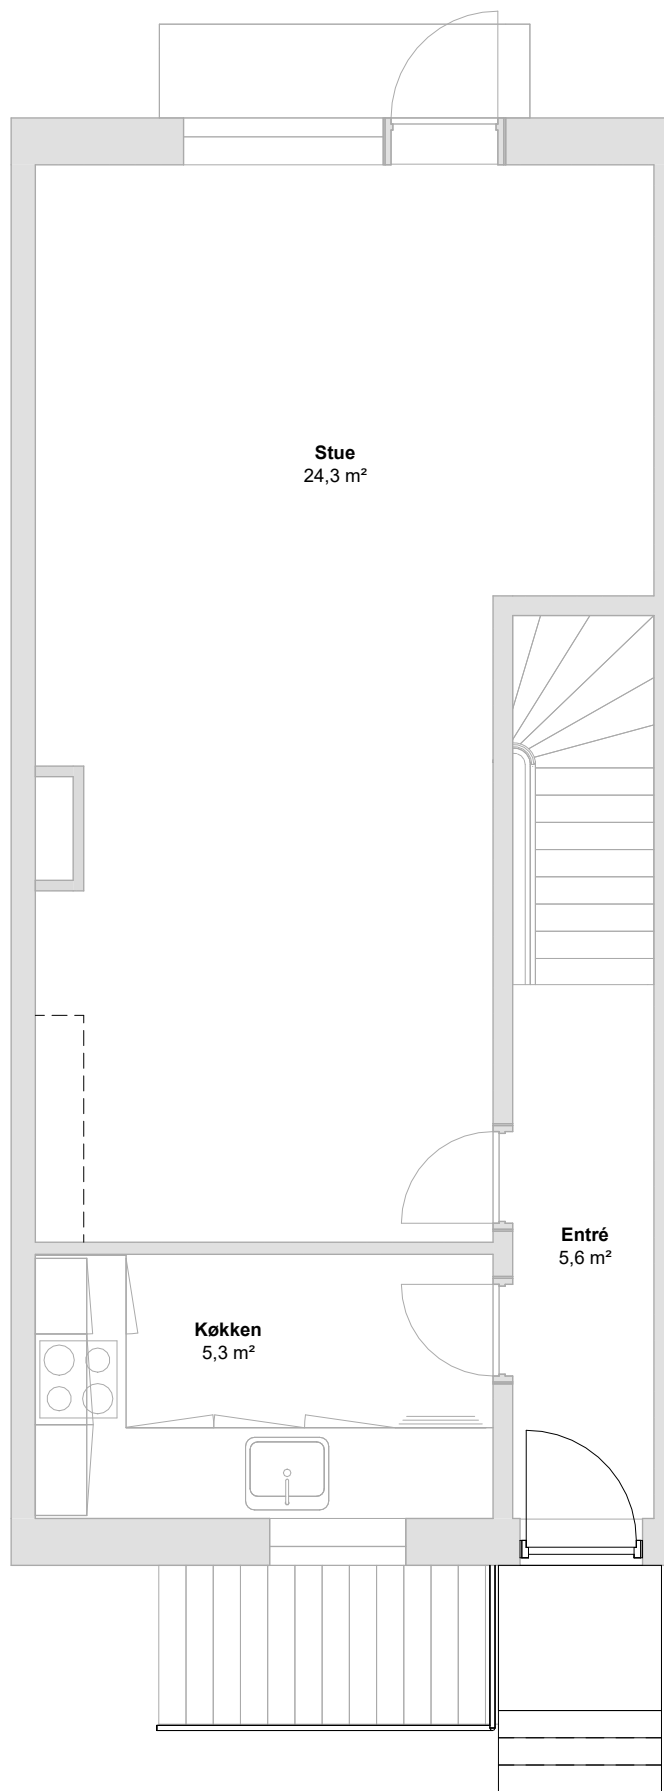


Stueplan

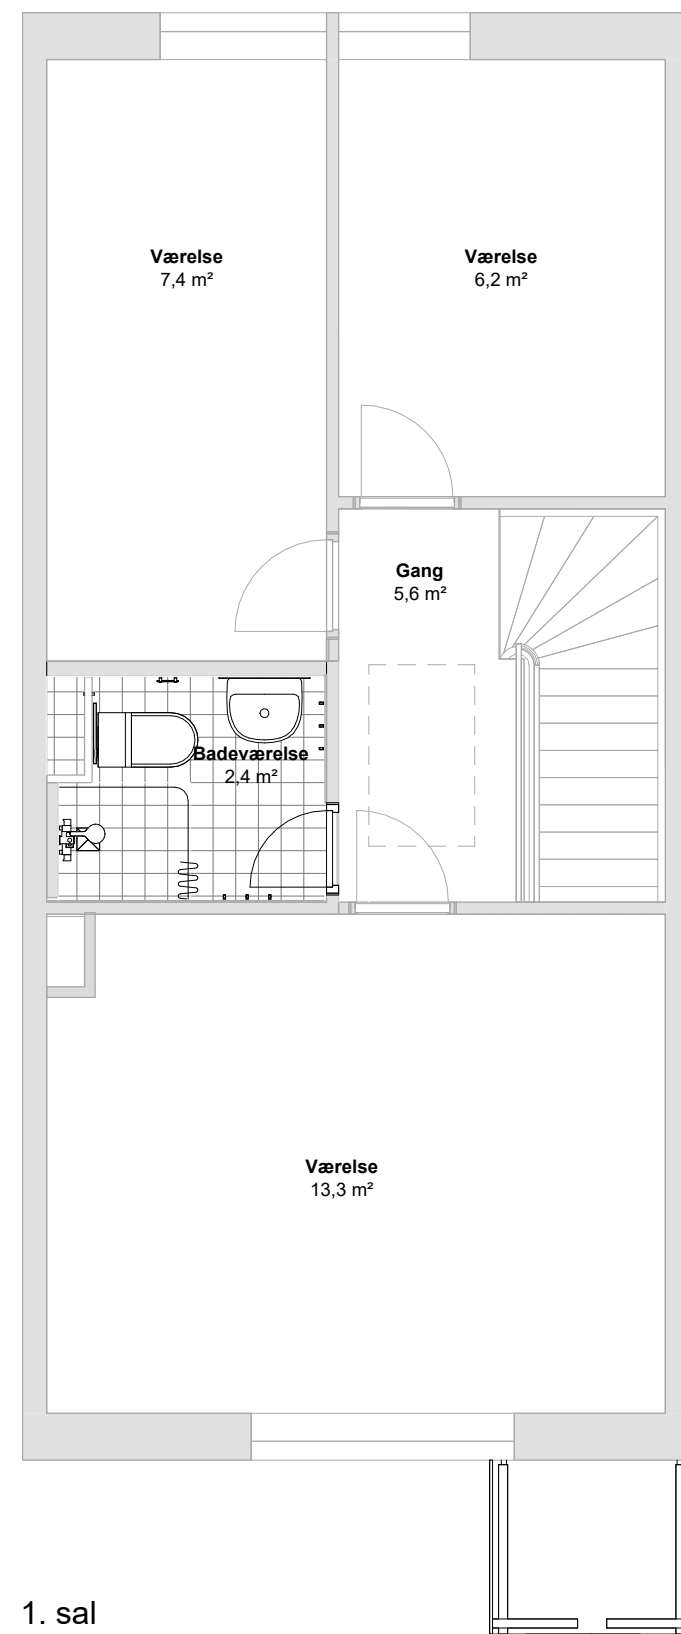


1. sal

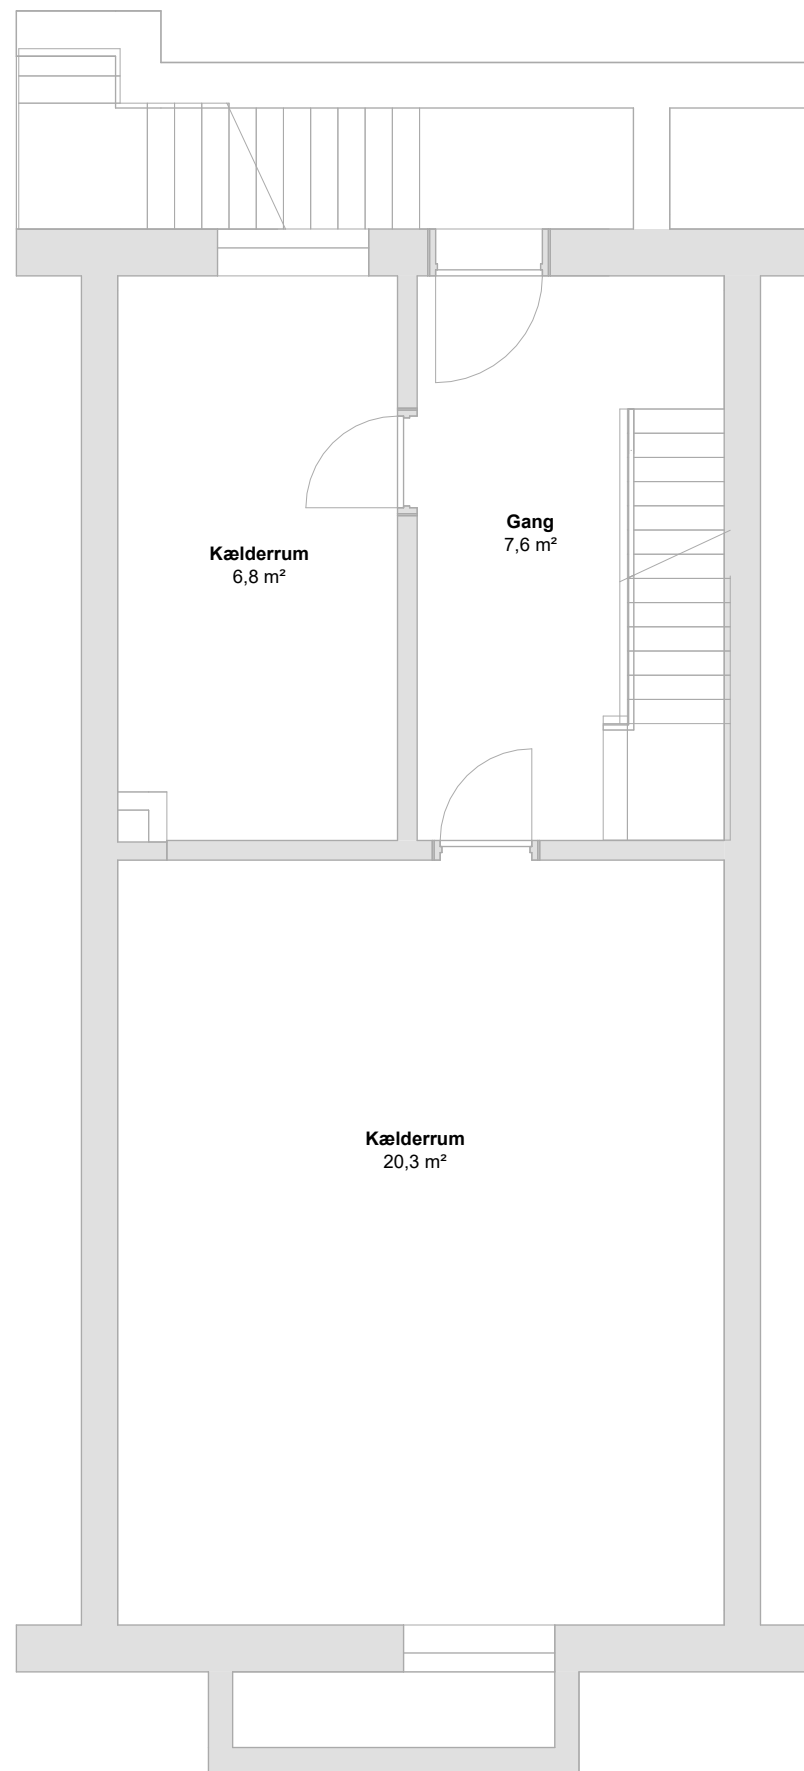


Kælder

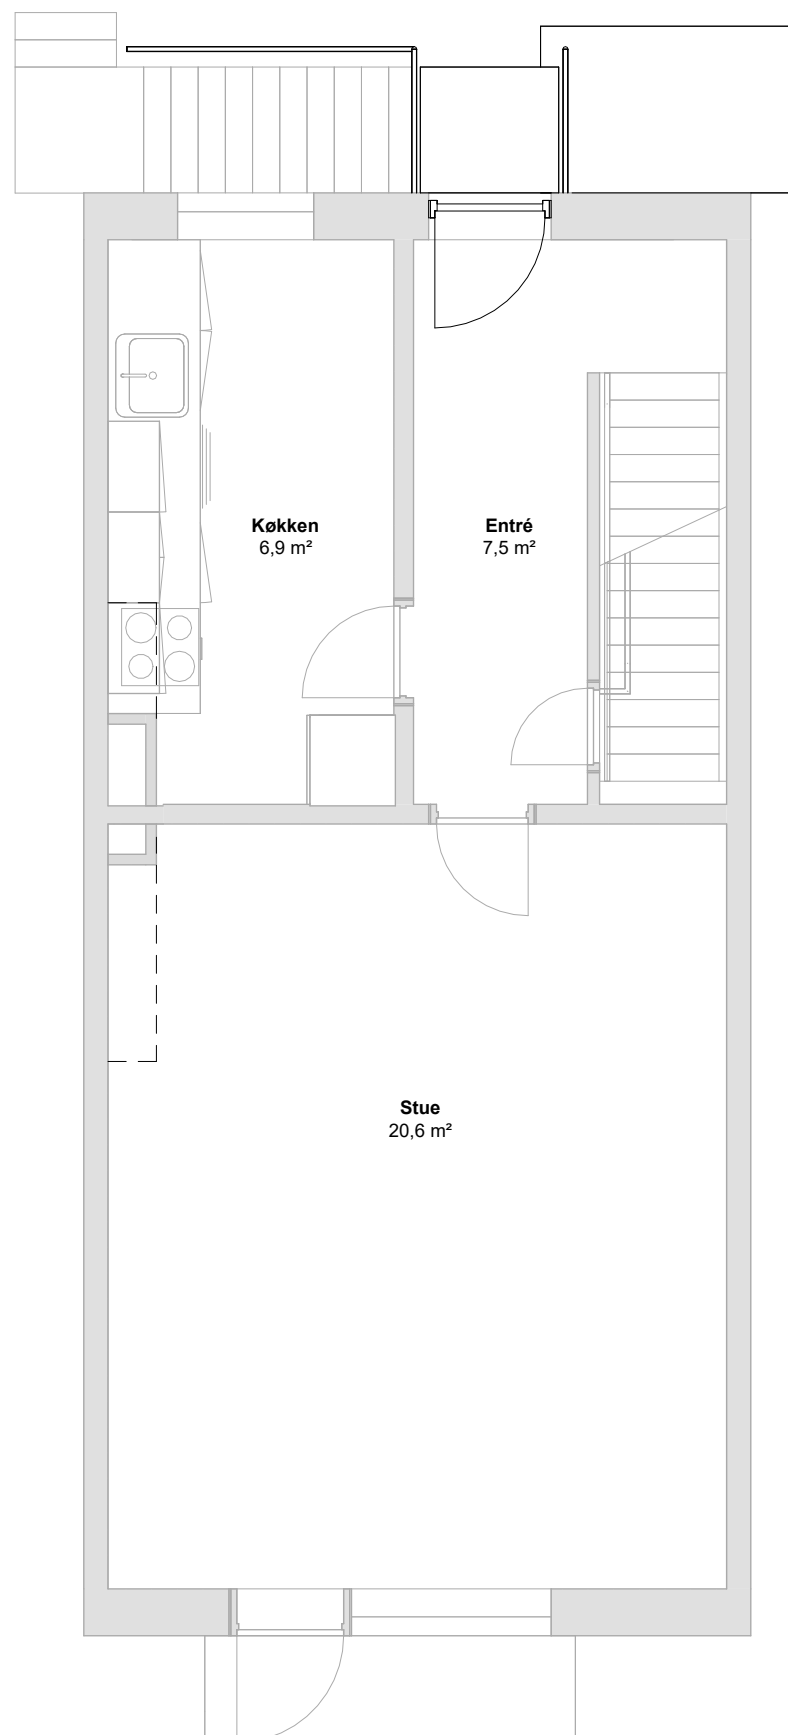


Stueplan

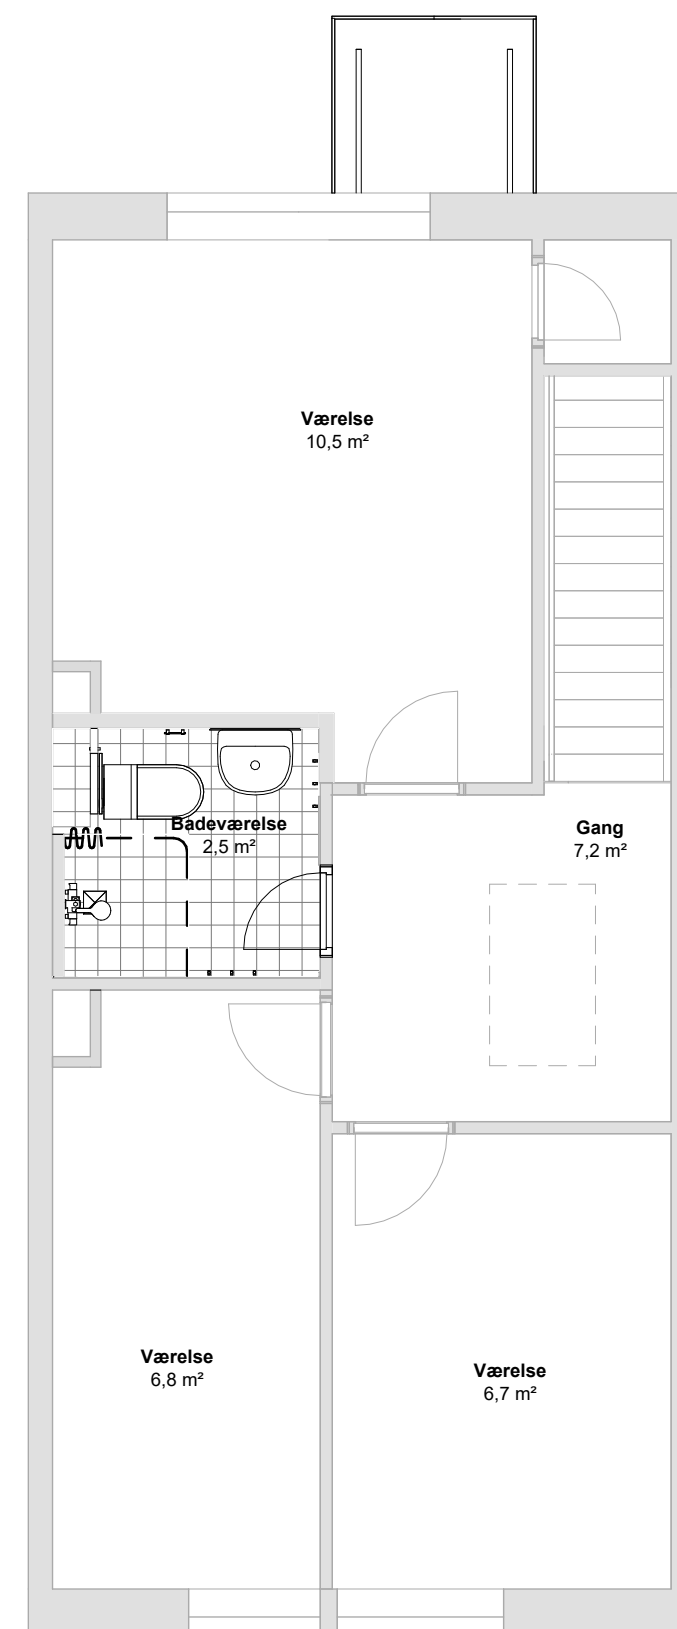


1. sal

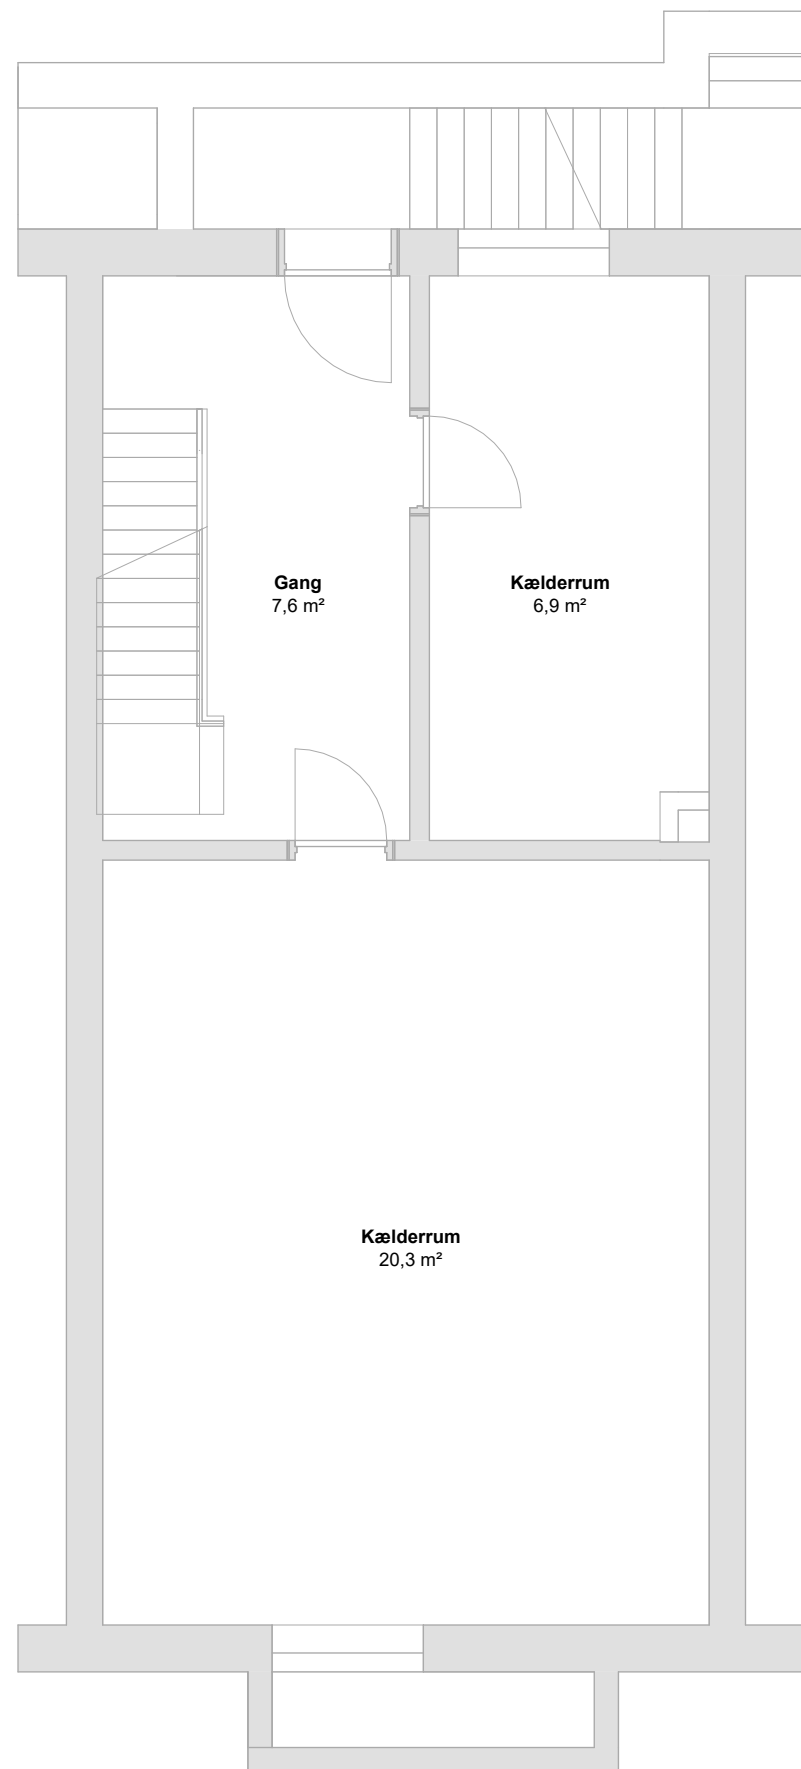


Kælder

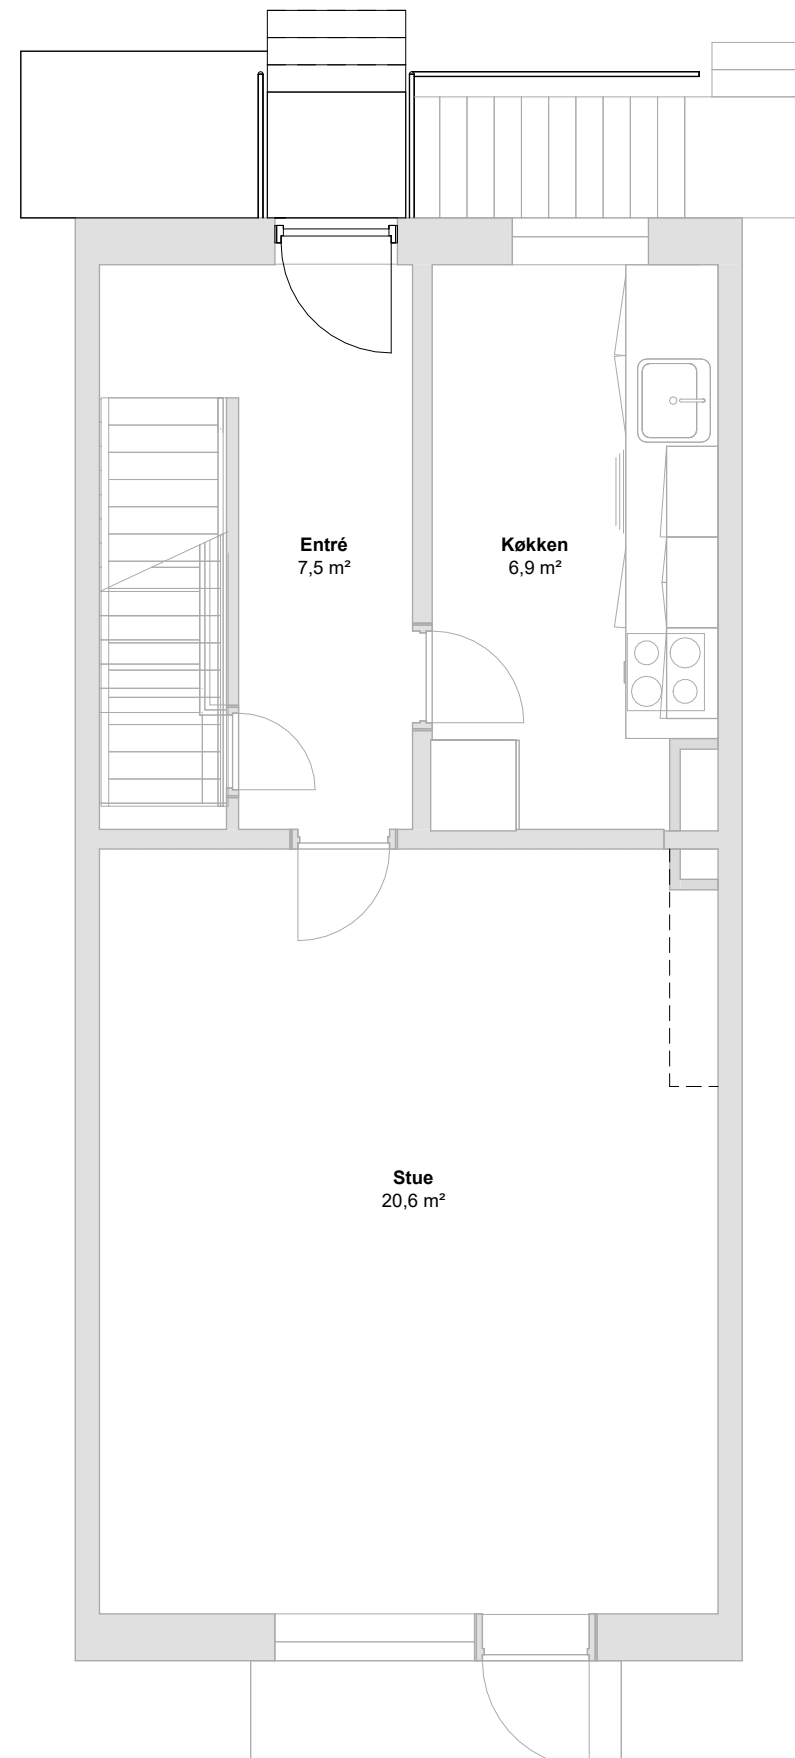


Stueplan

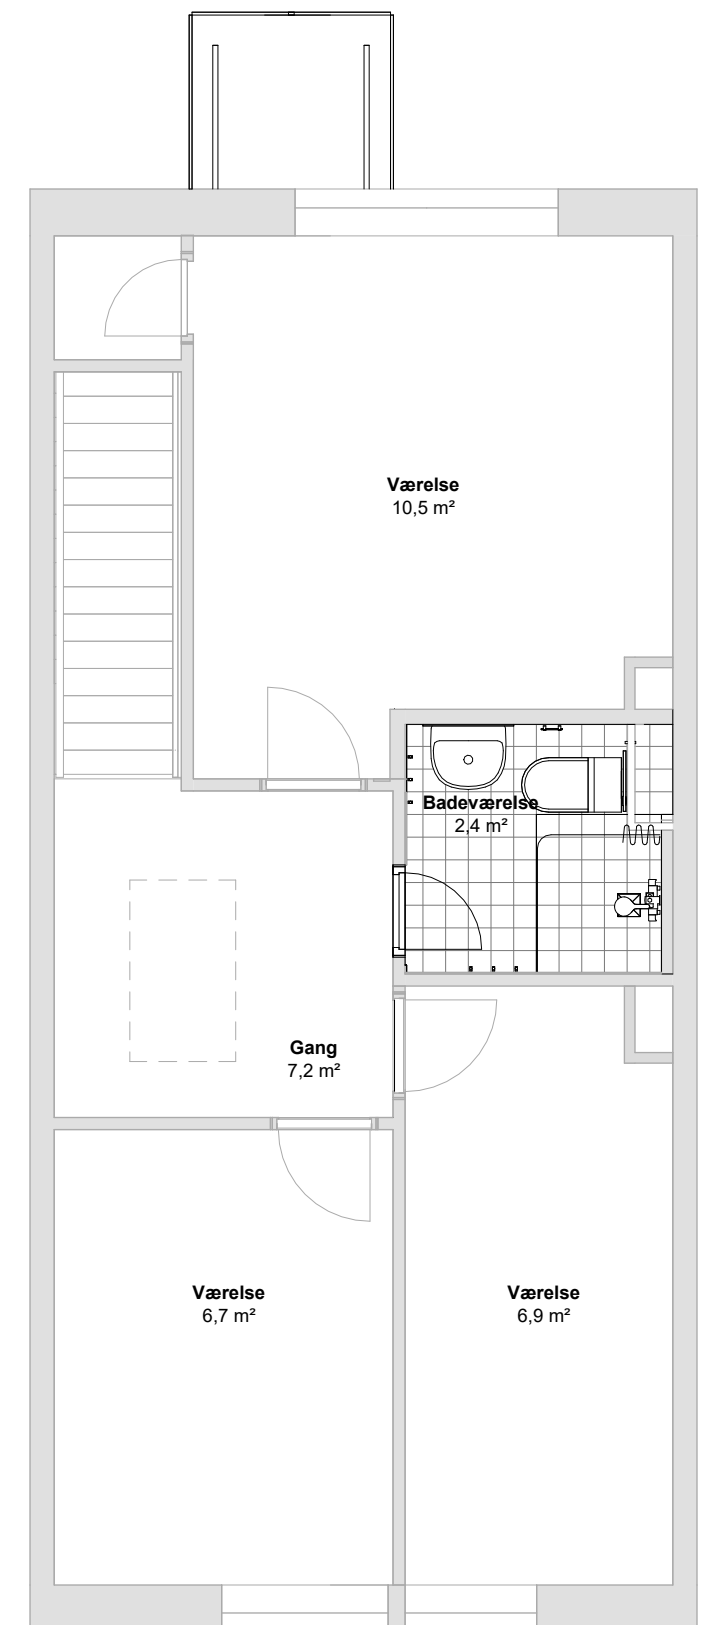


1. sal

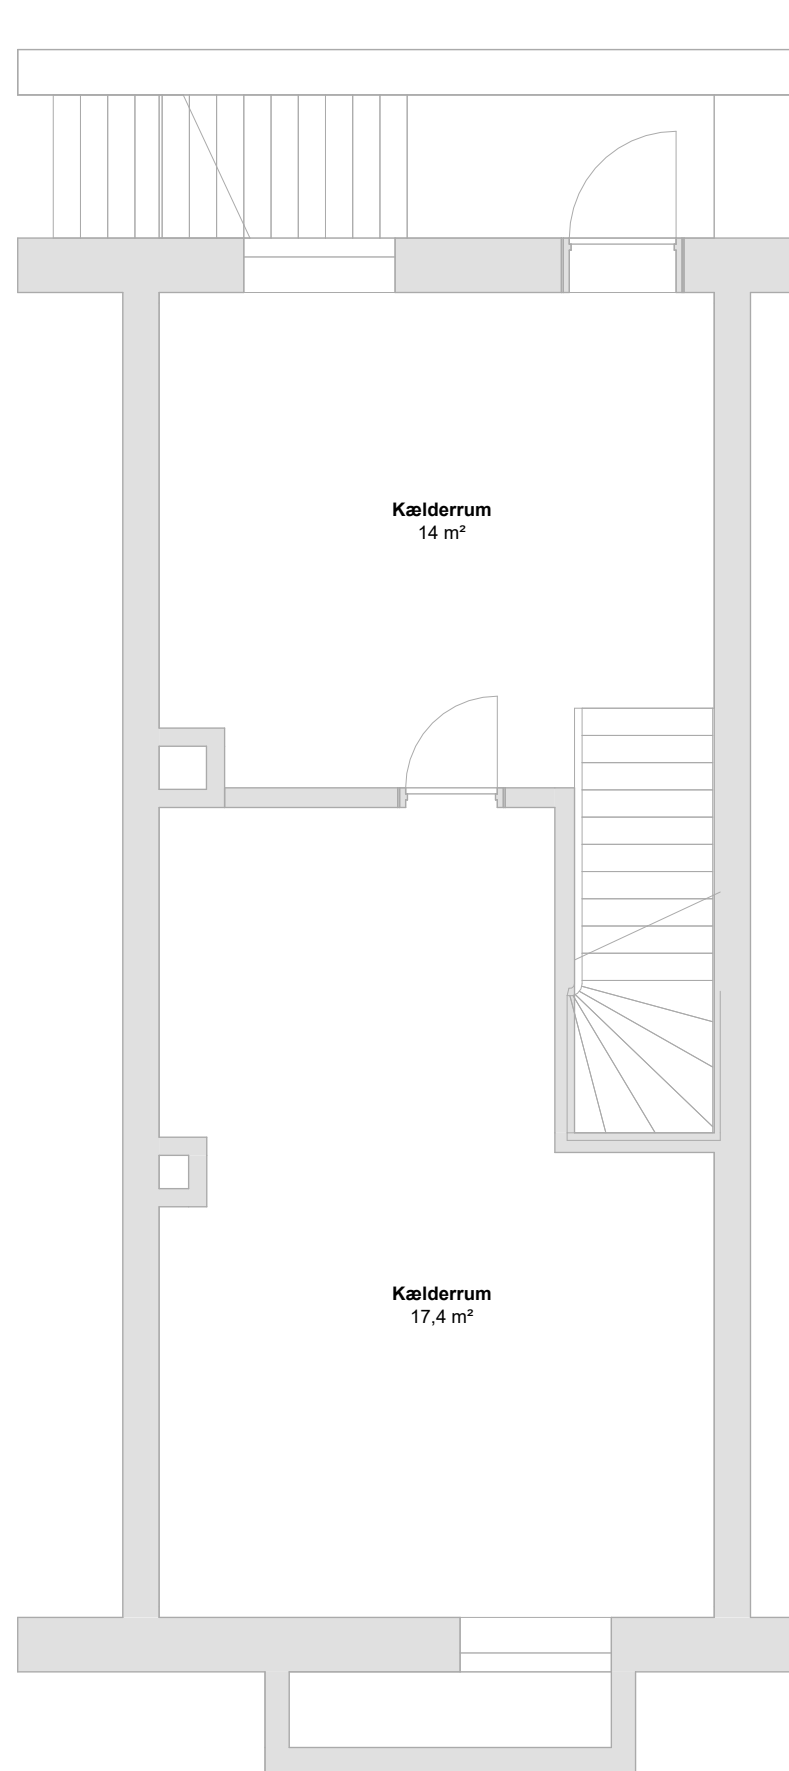


Kælder

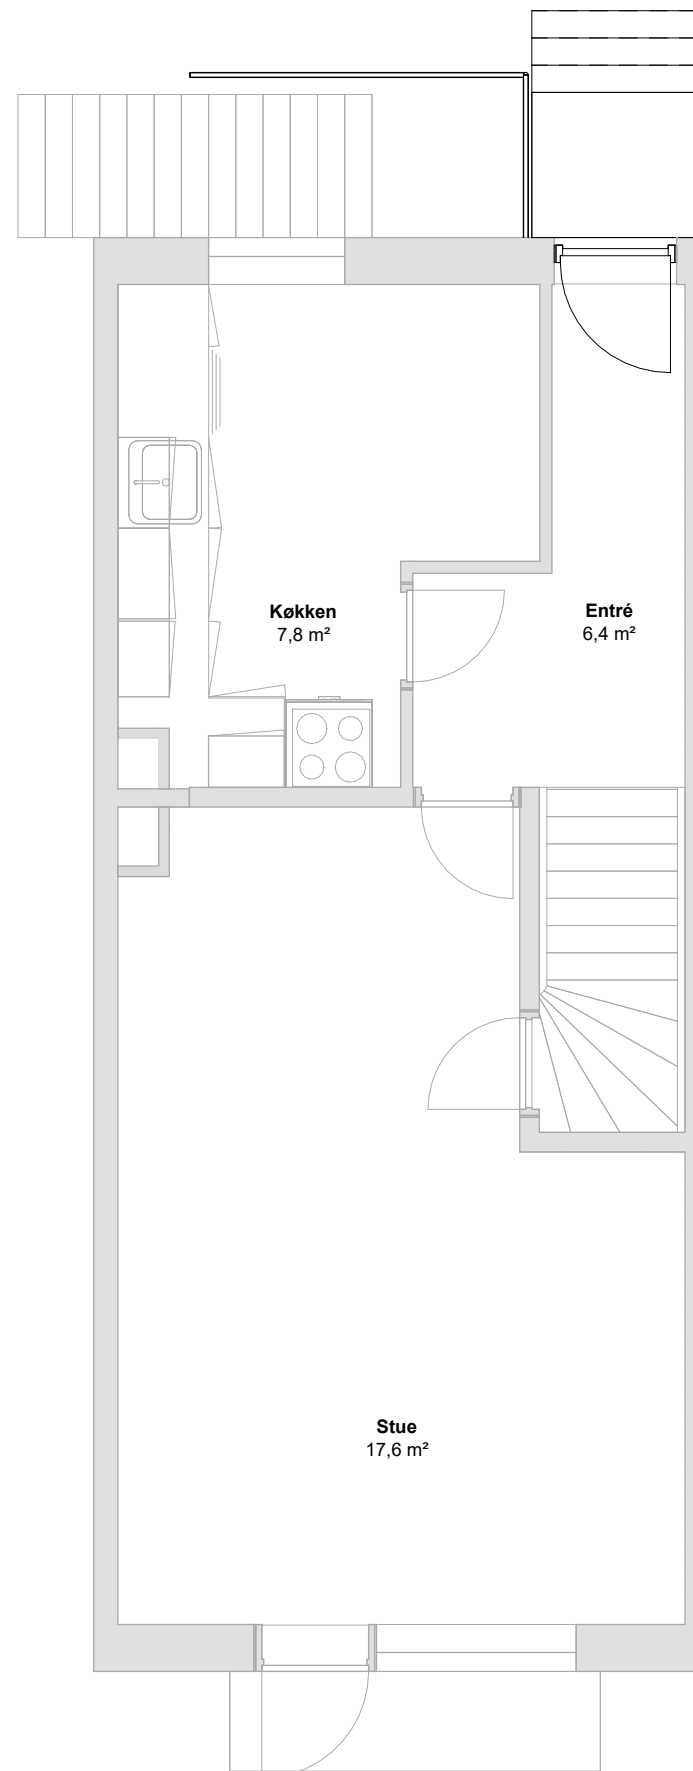


Stueplan

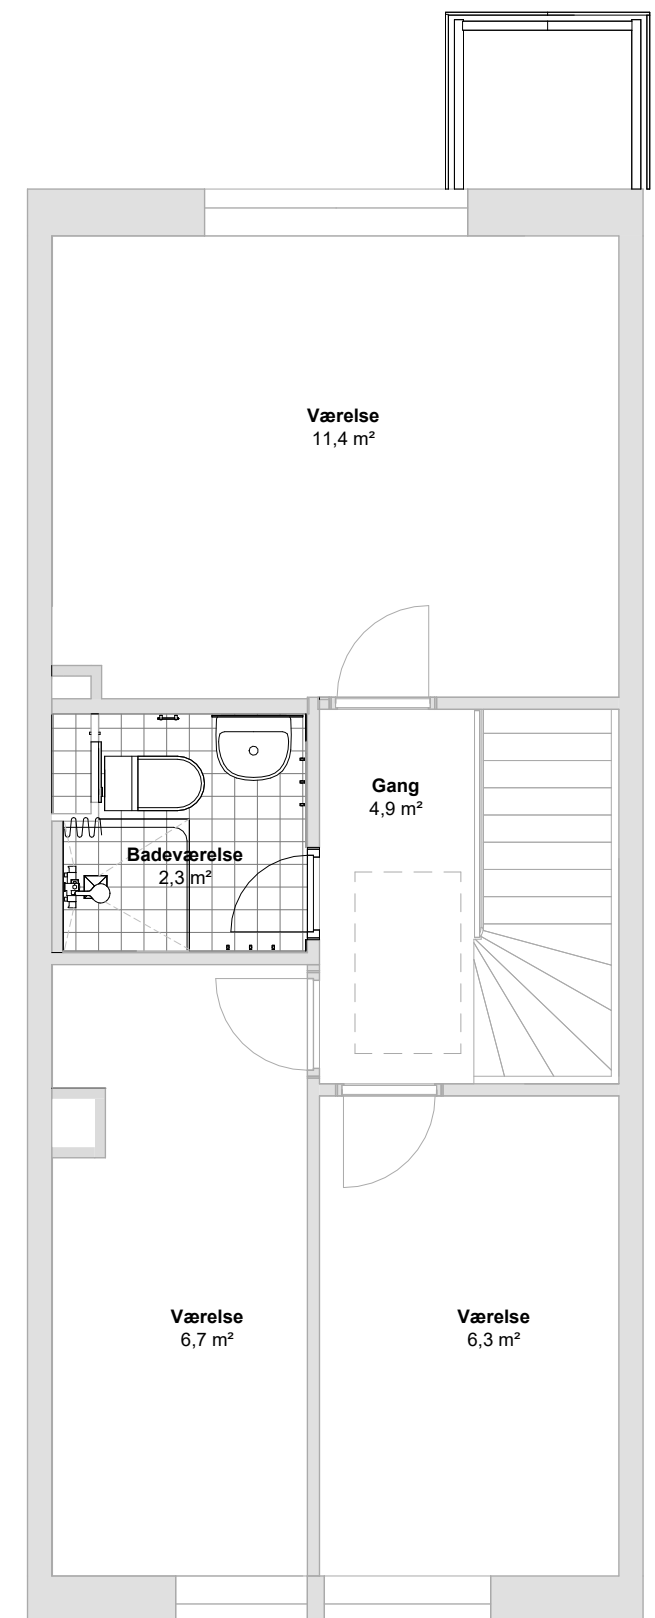


1. sal

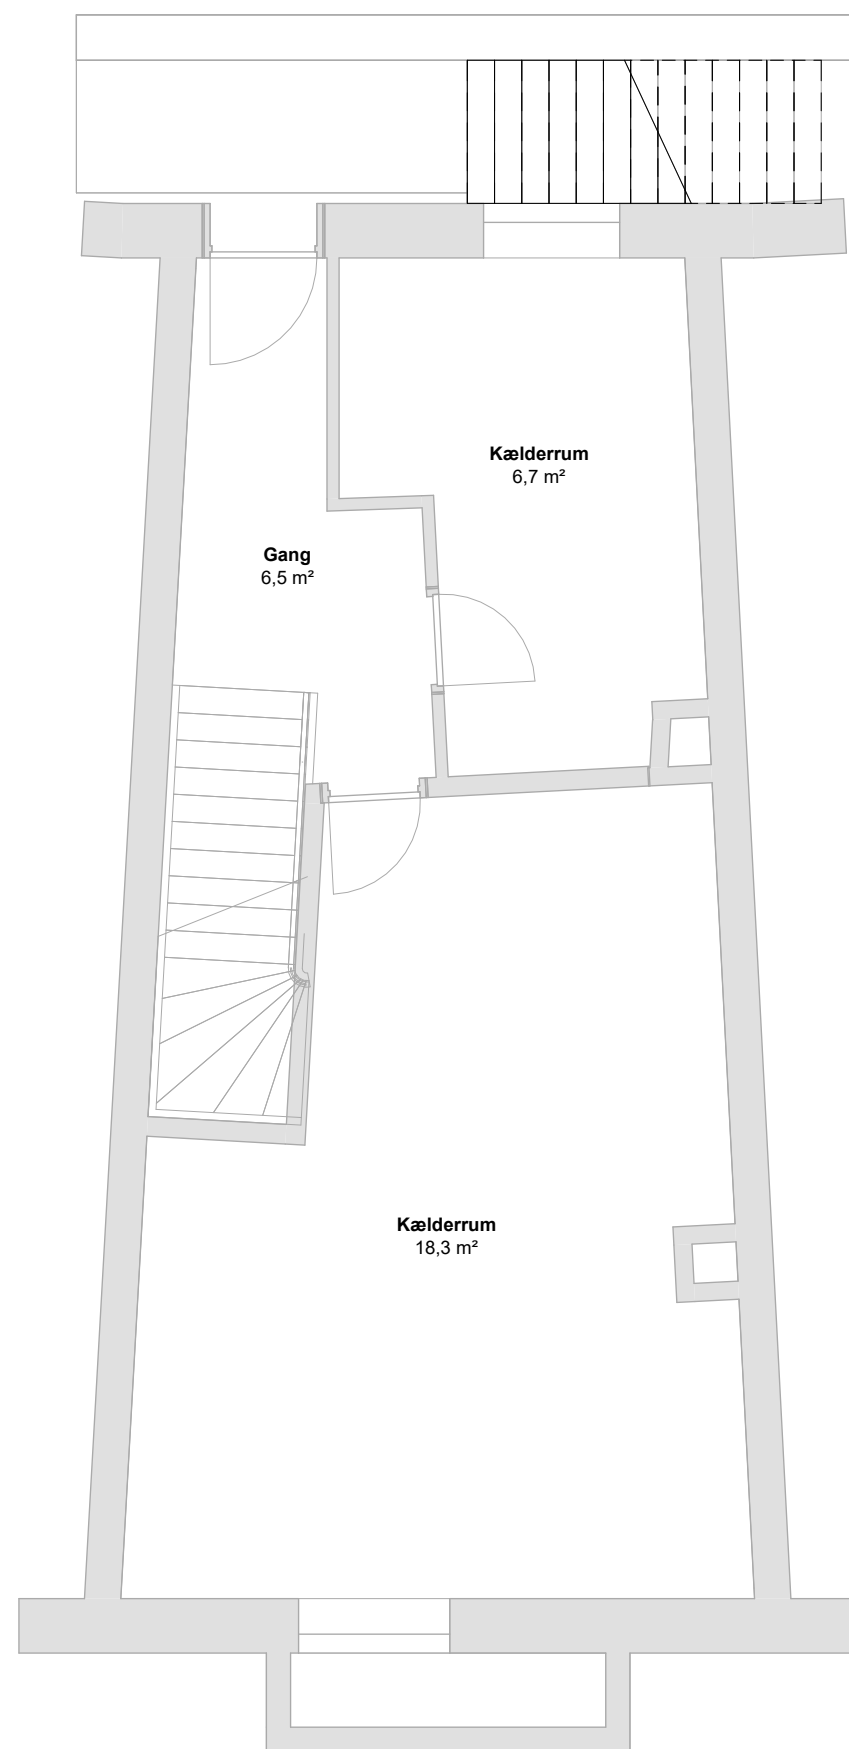


Kælder

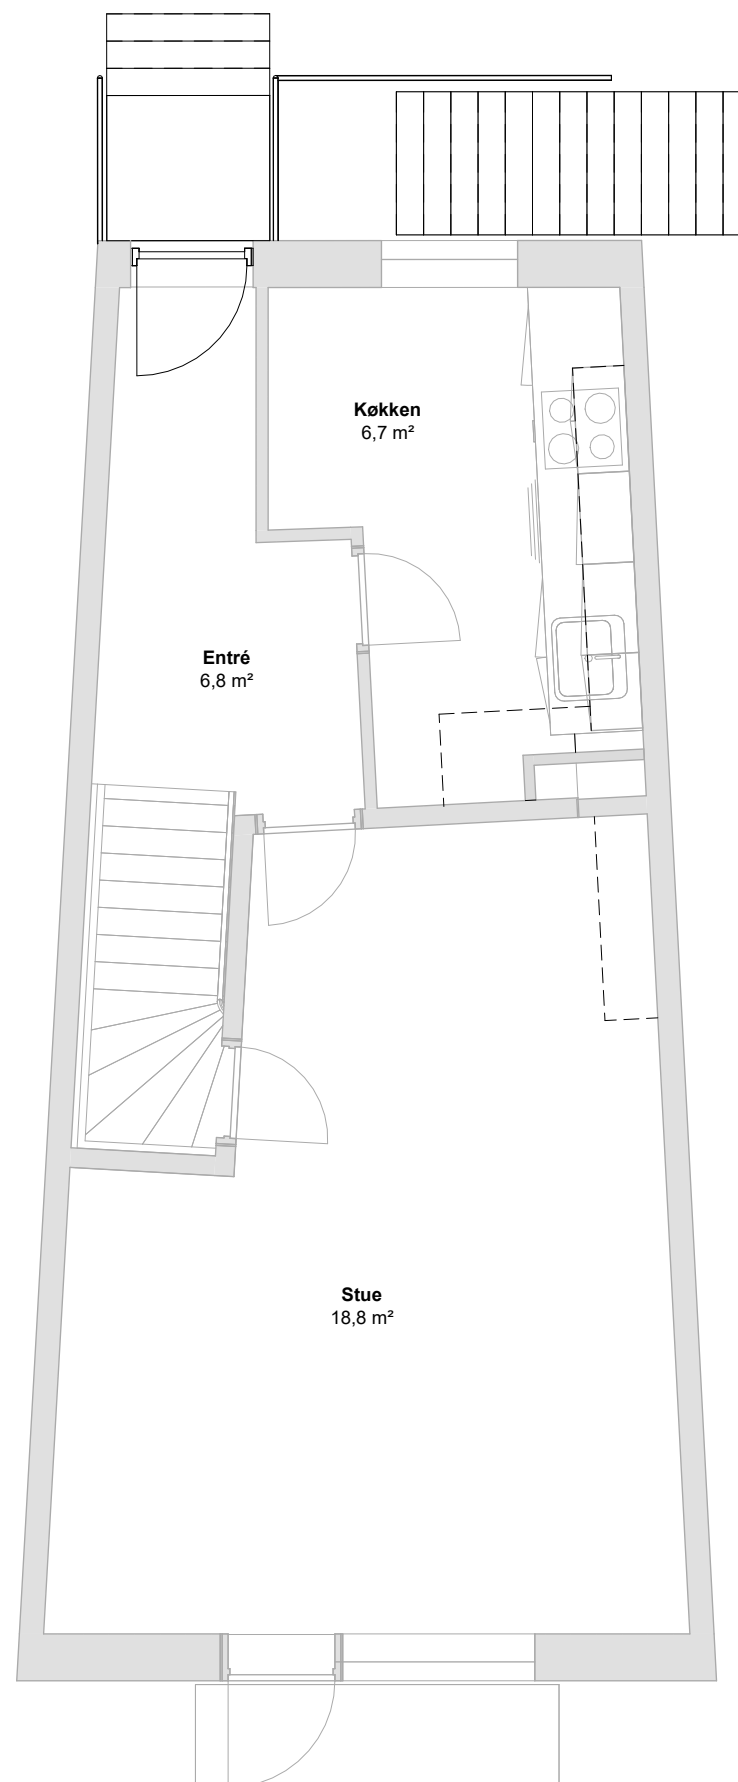


Stueplan

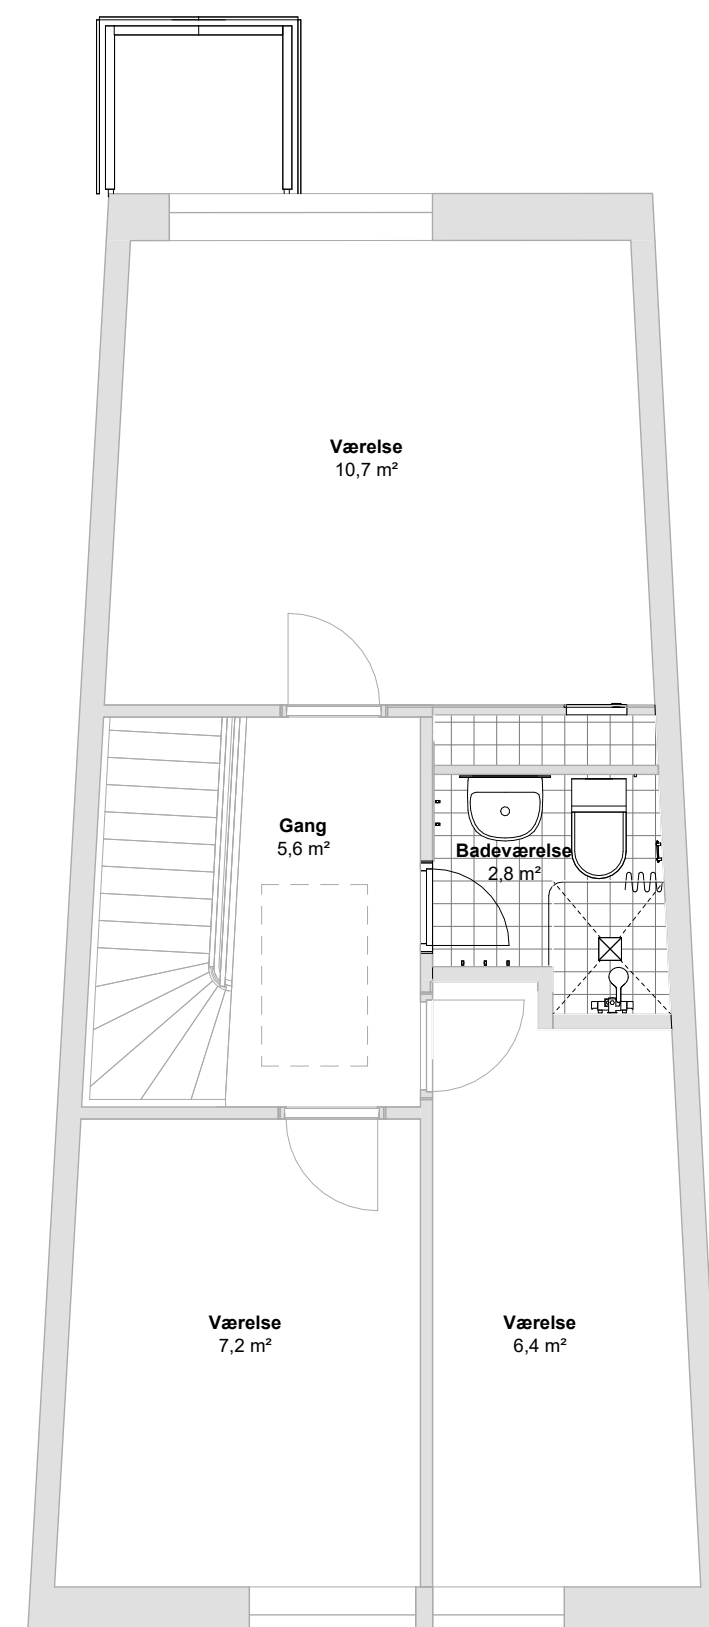


1.sal

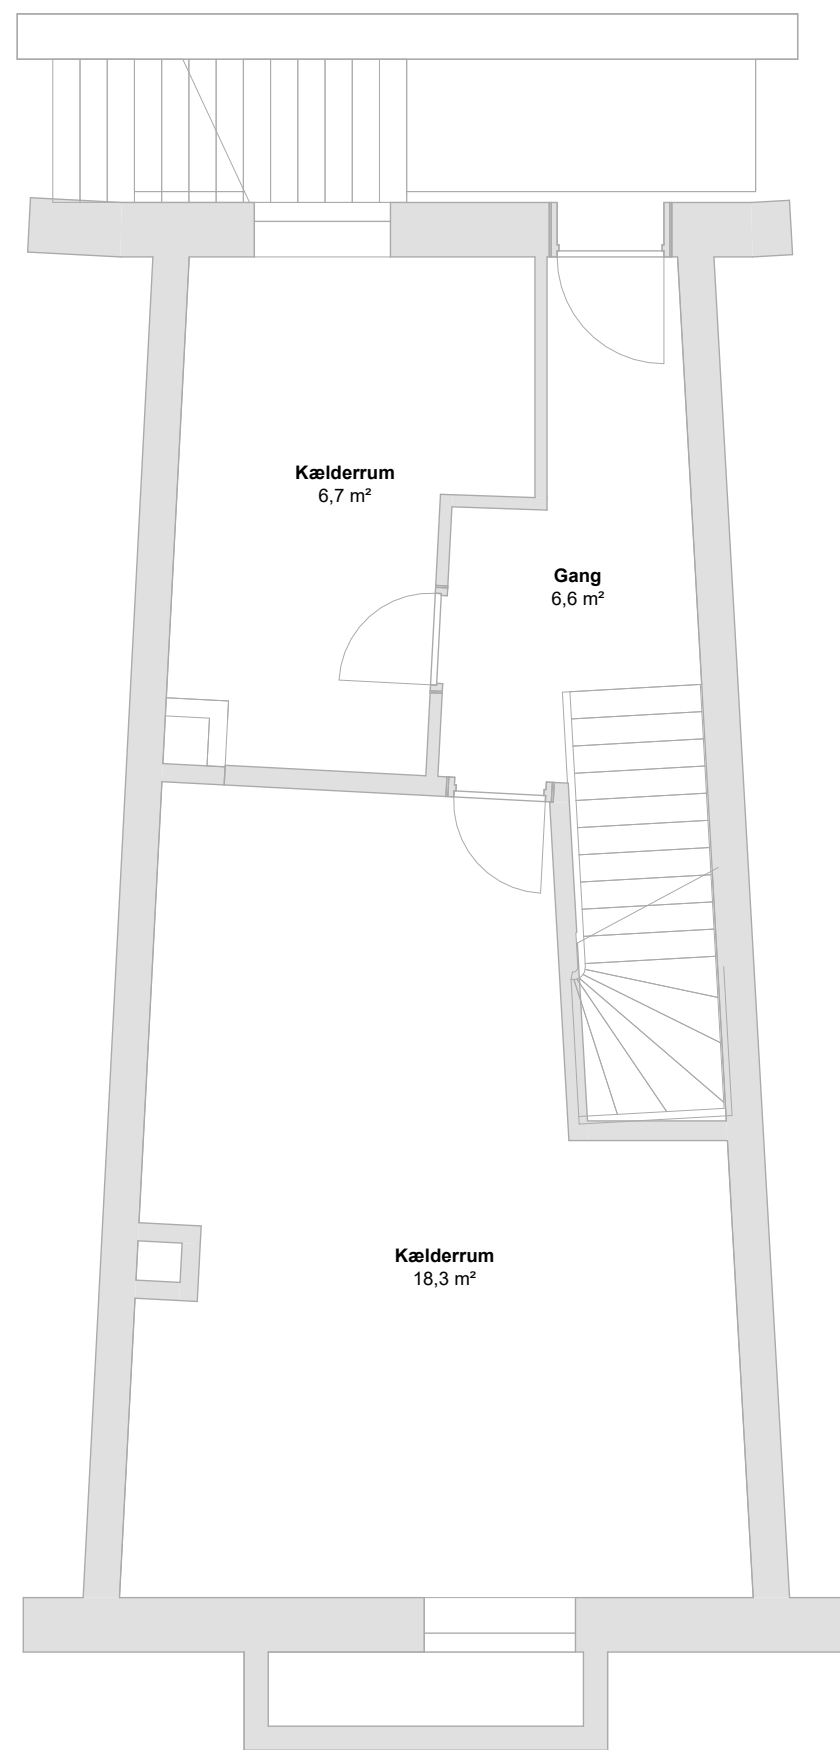


Kælder

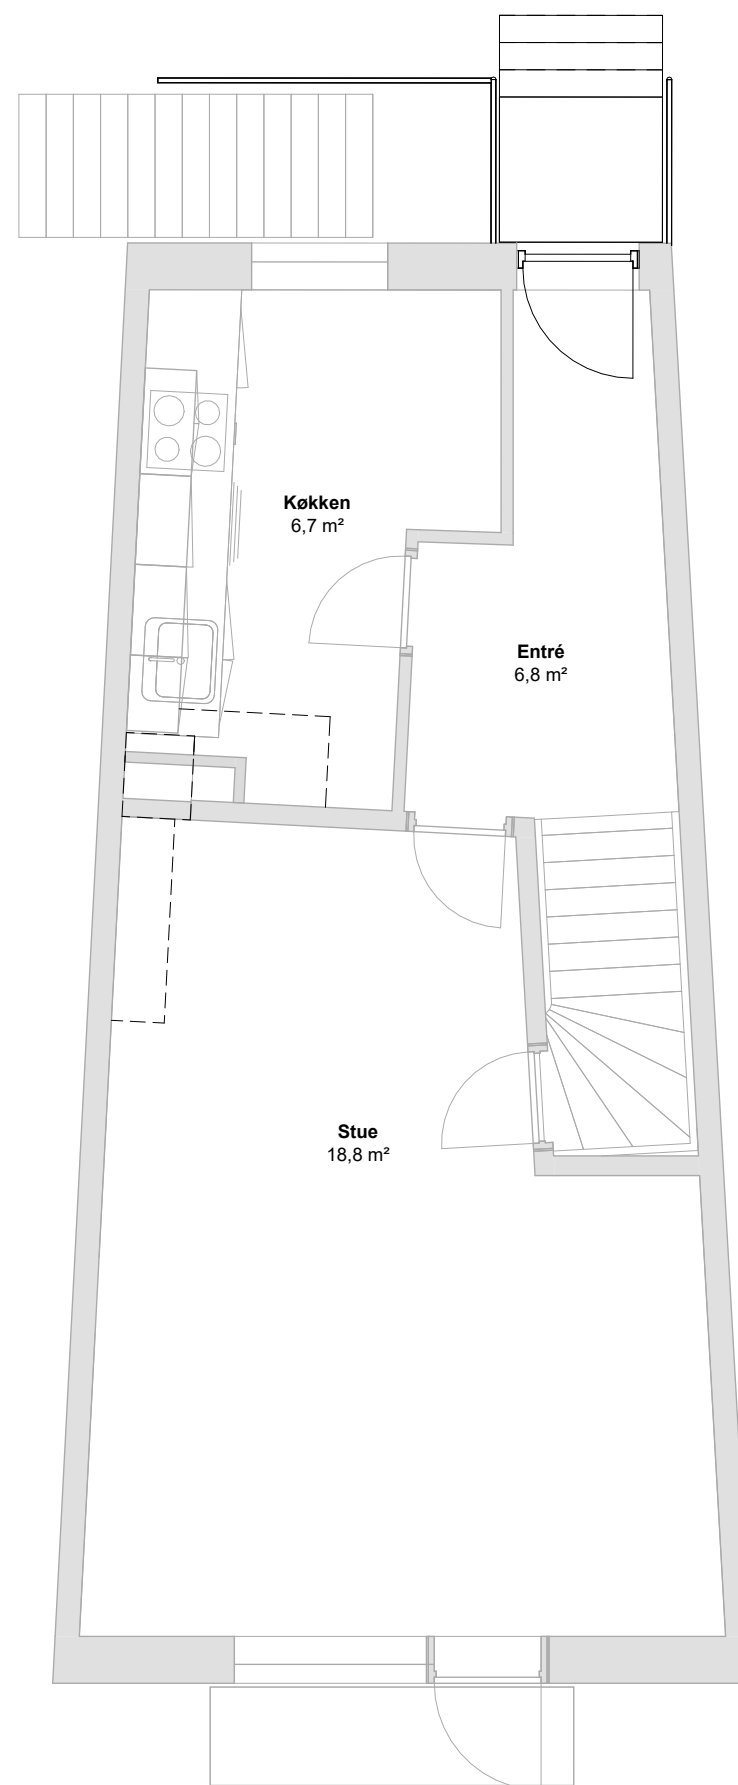


Stueplan

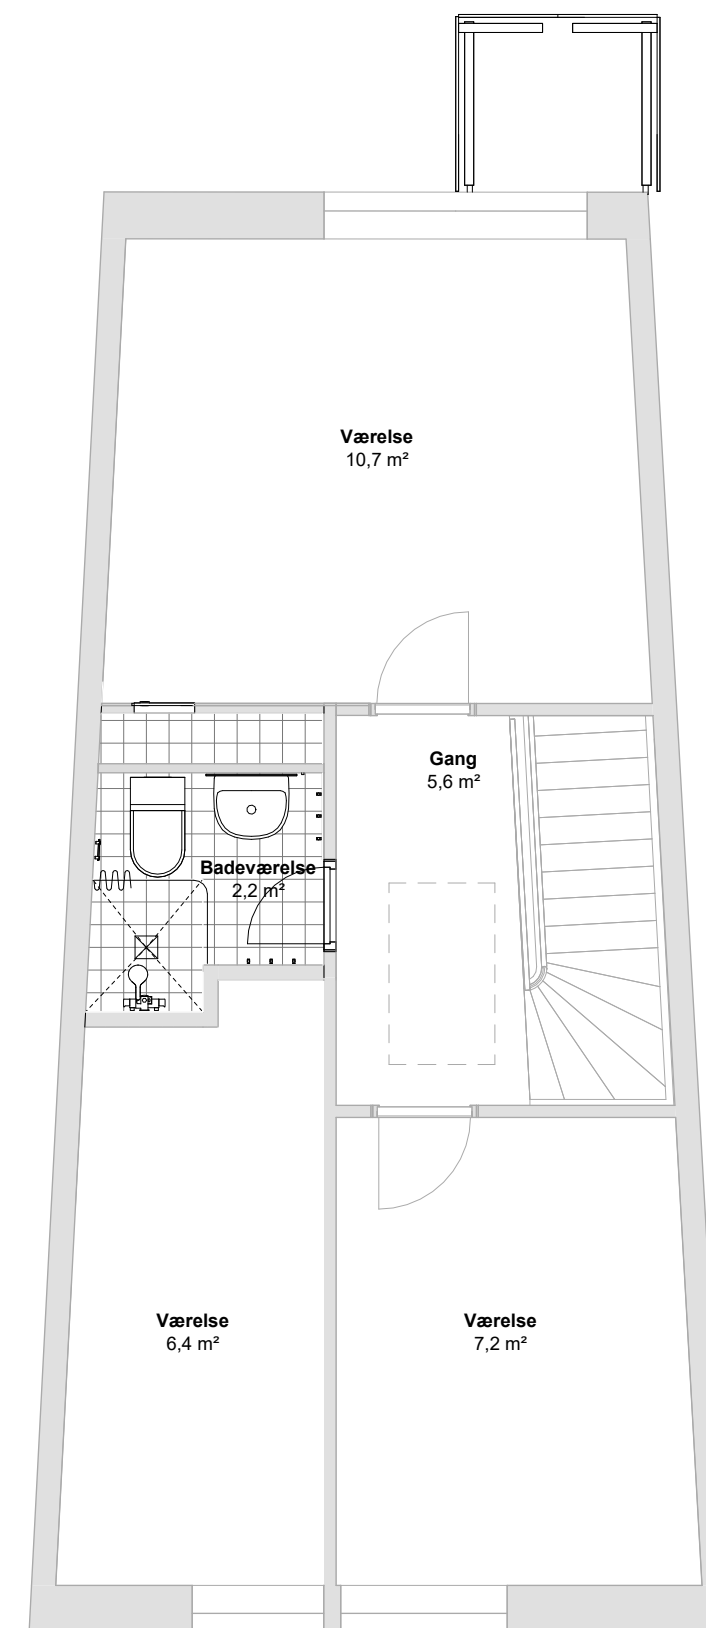


1.sal

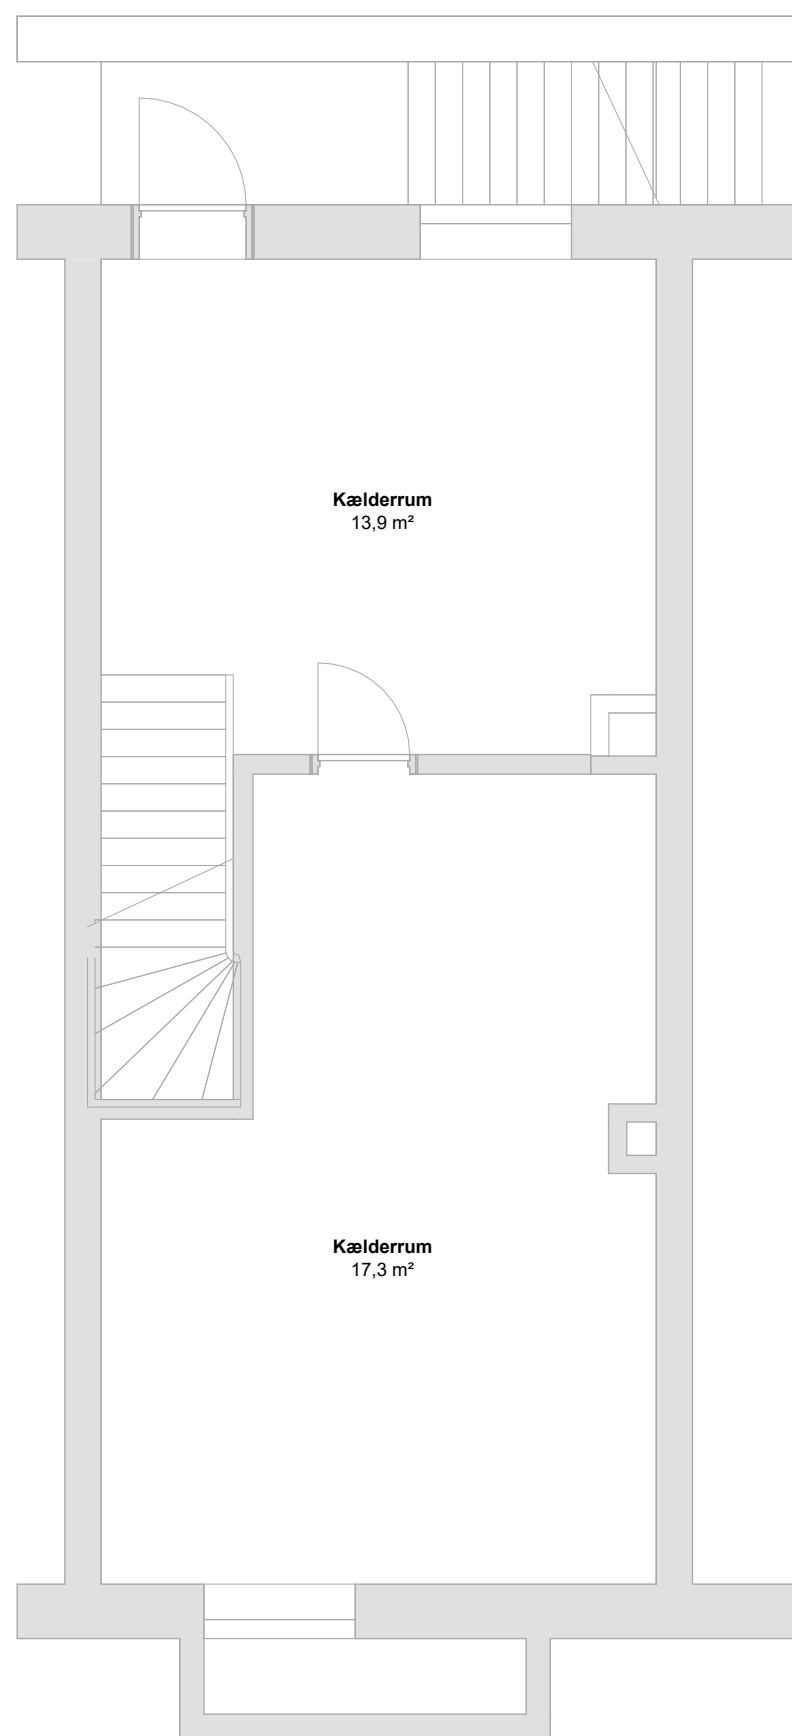


Kælder

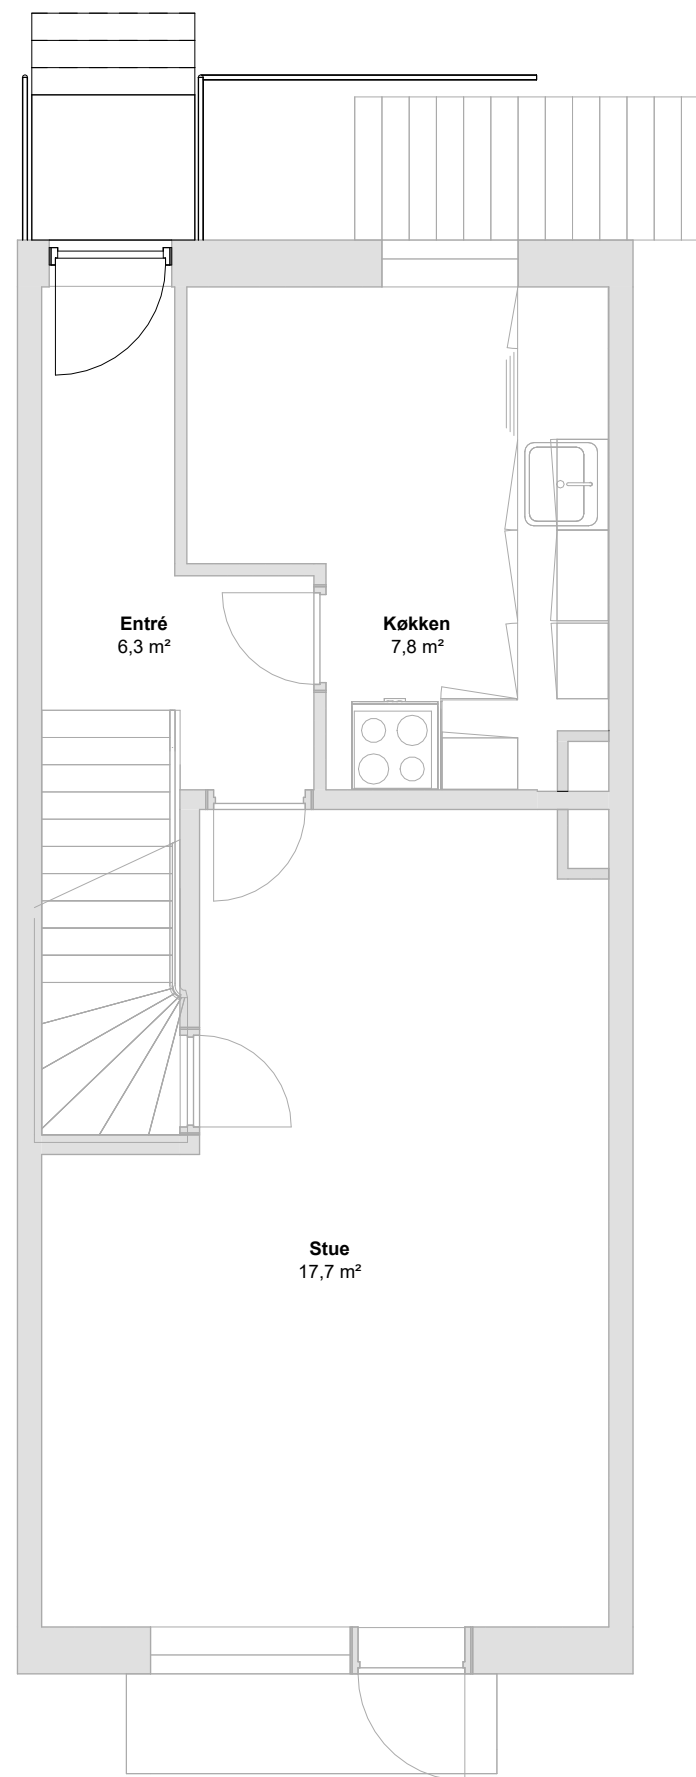


Stueplan

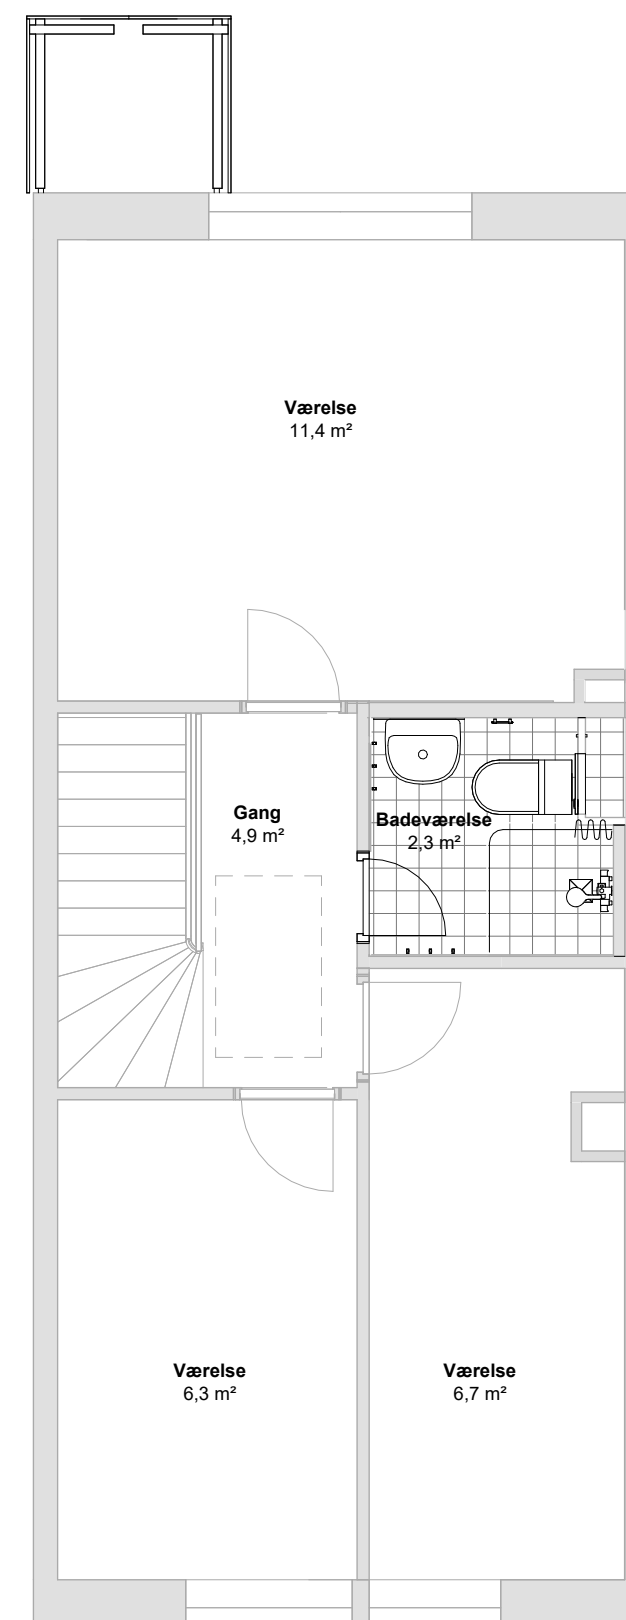


1. sal

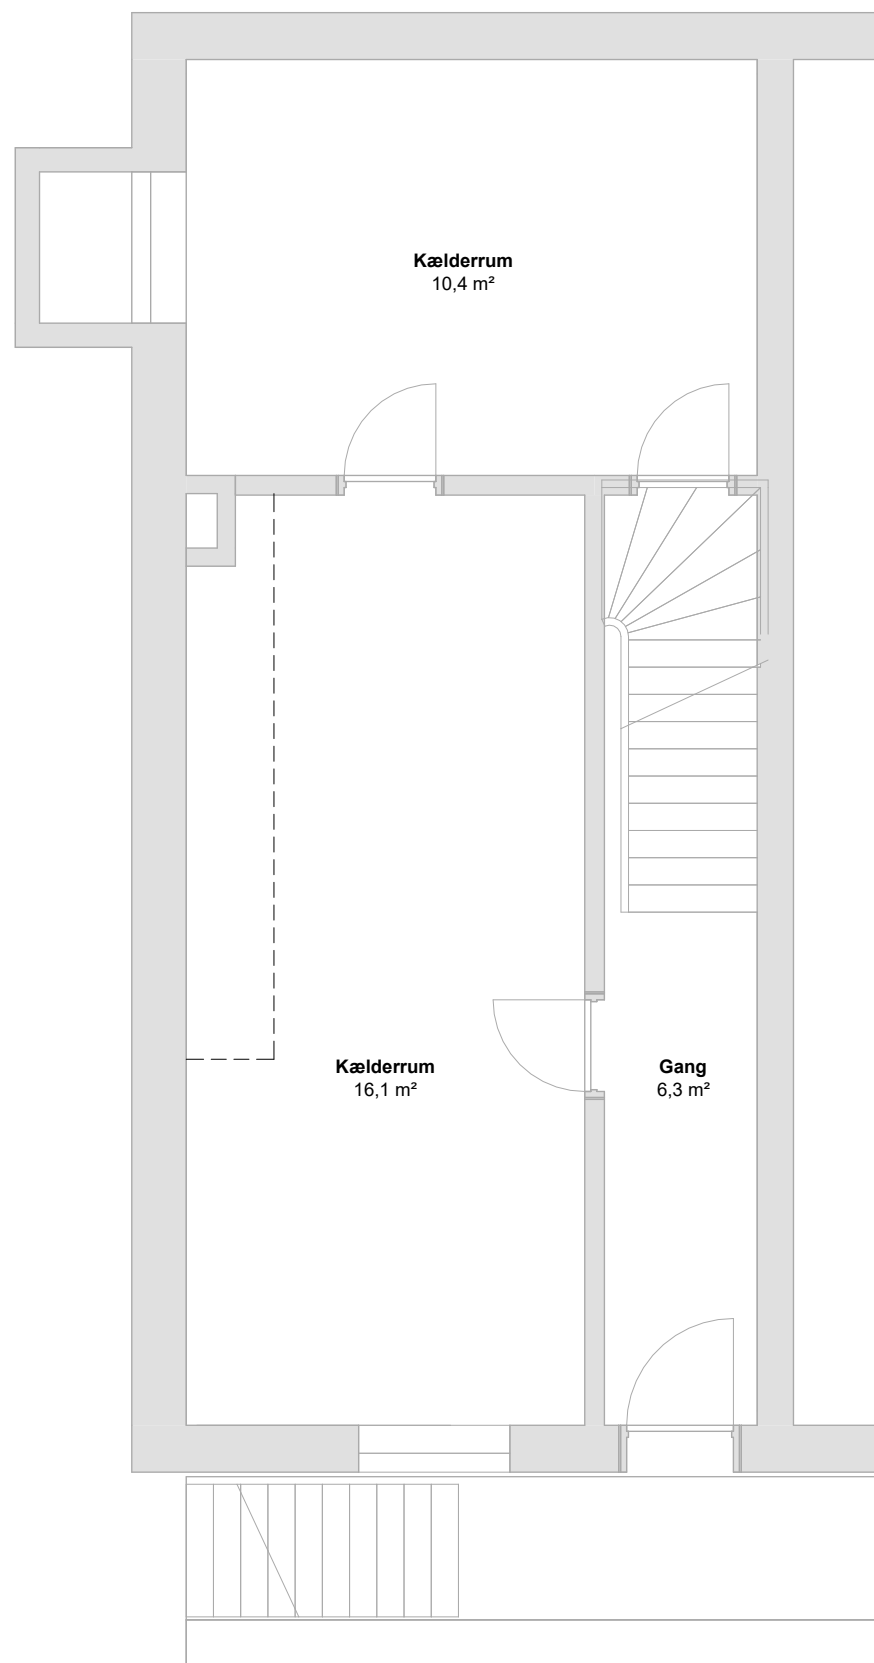


Kælder

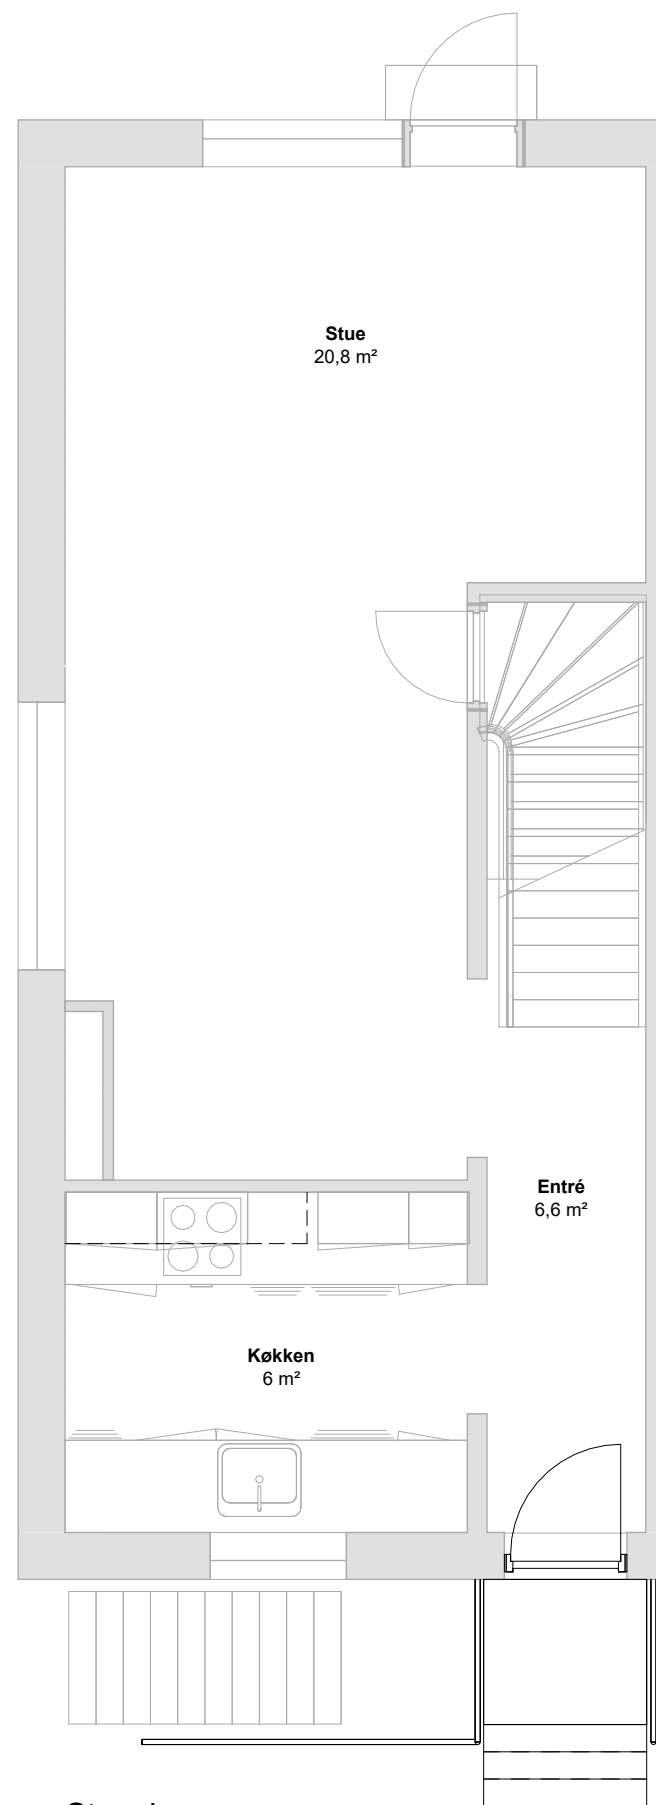


Stueplan

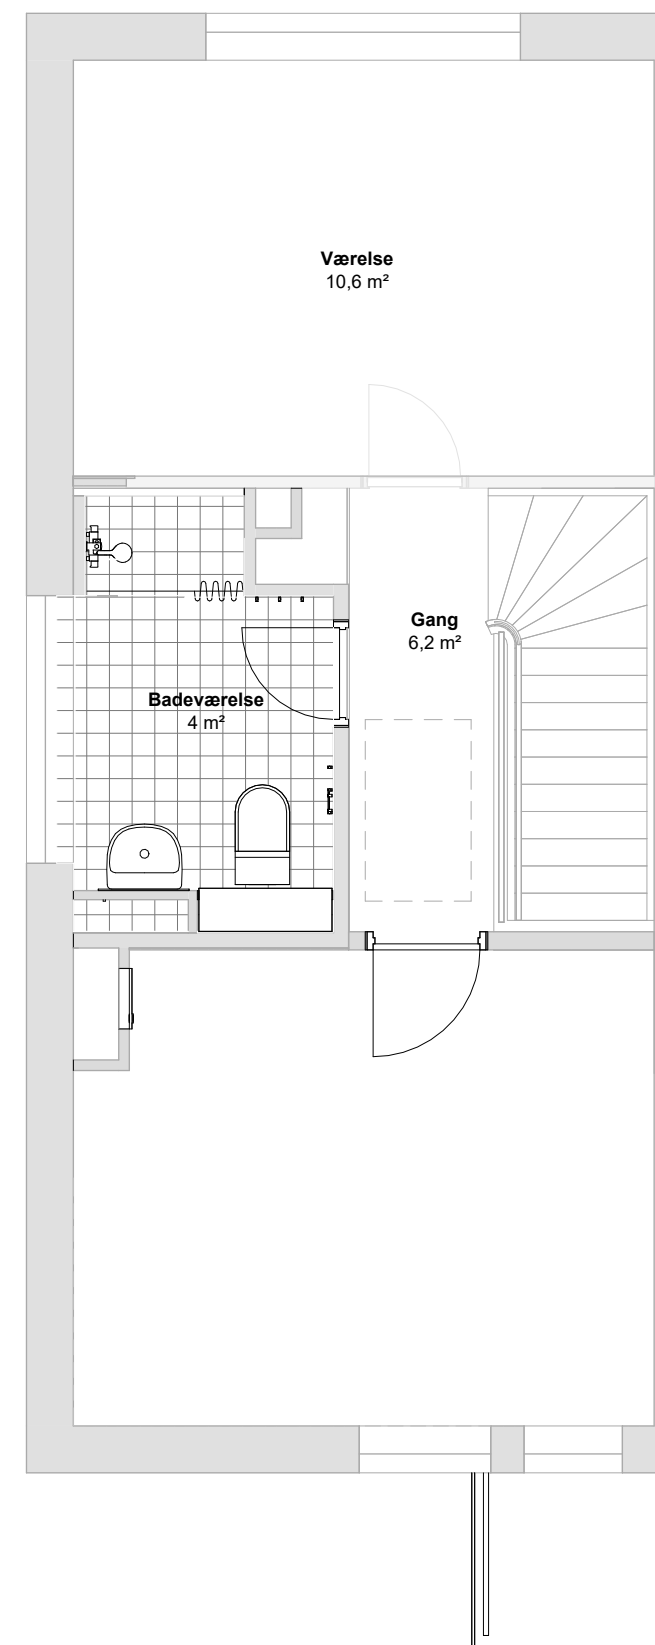


1. sal

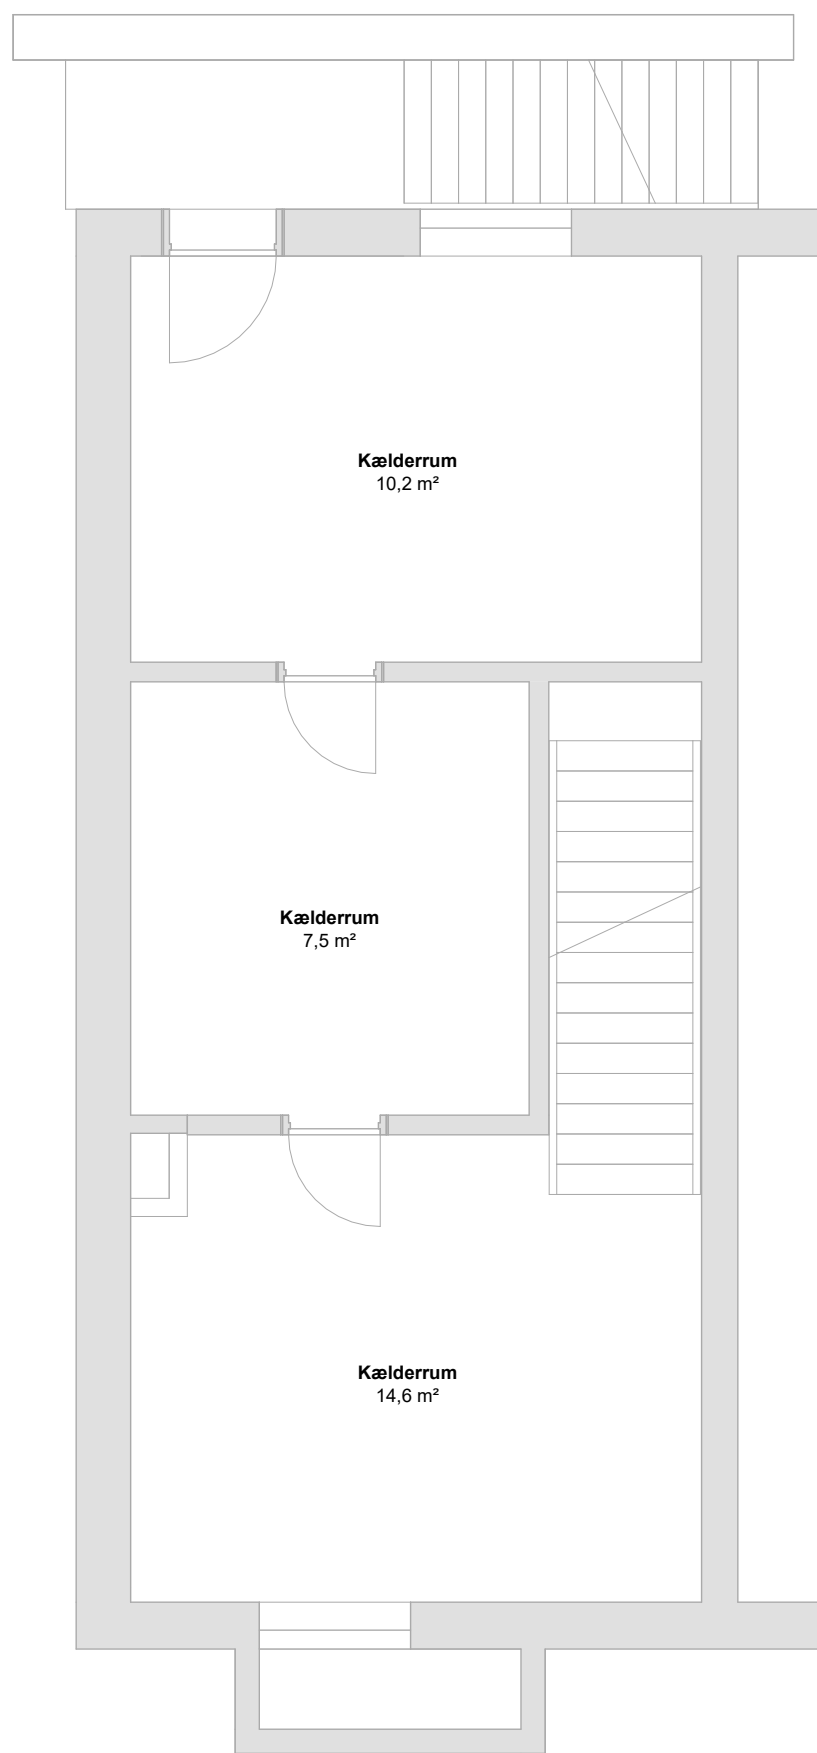


Kælder

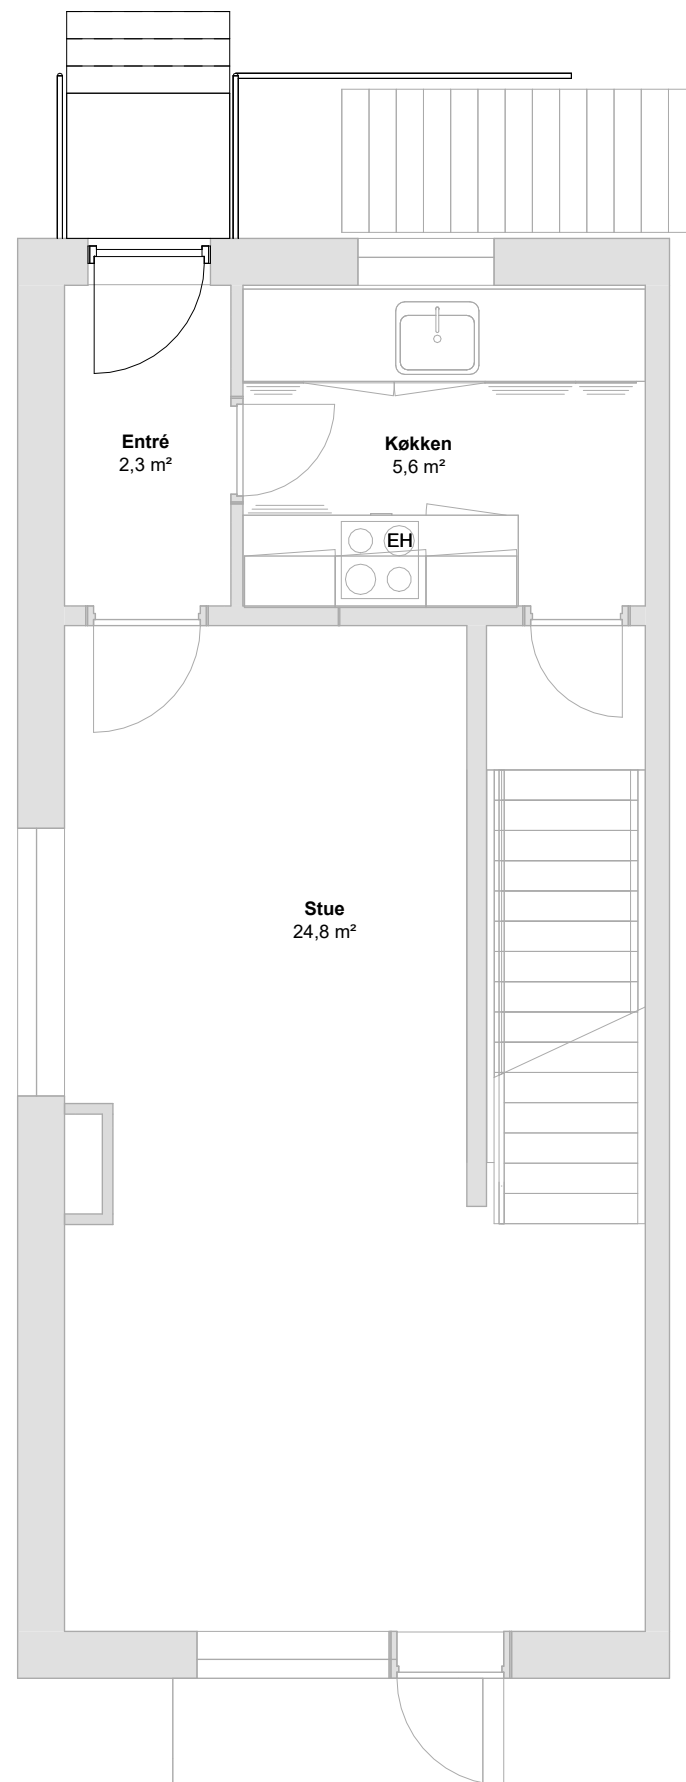


Stueplan

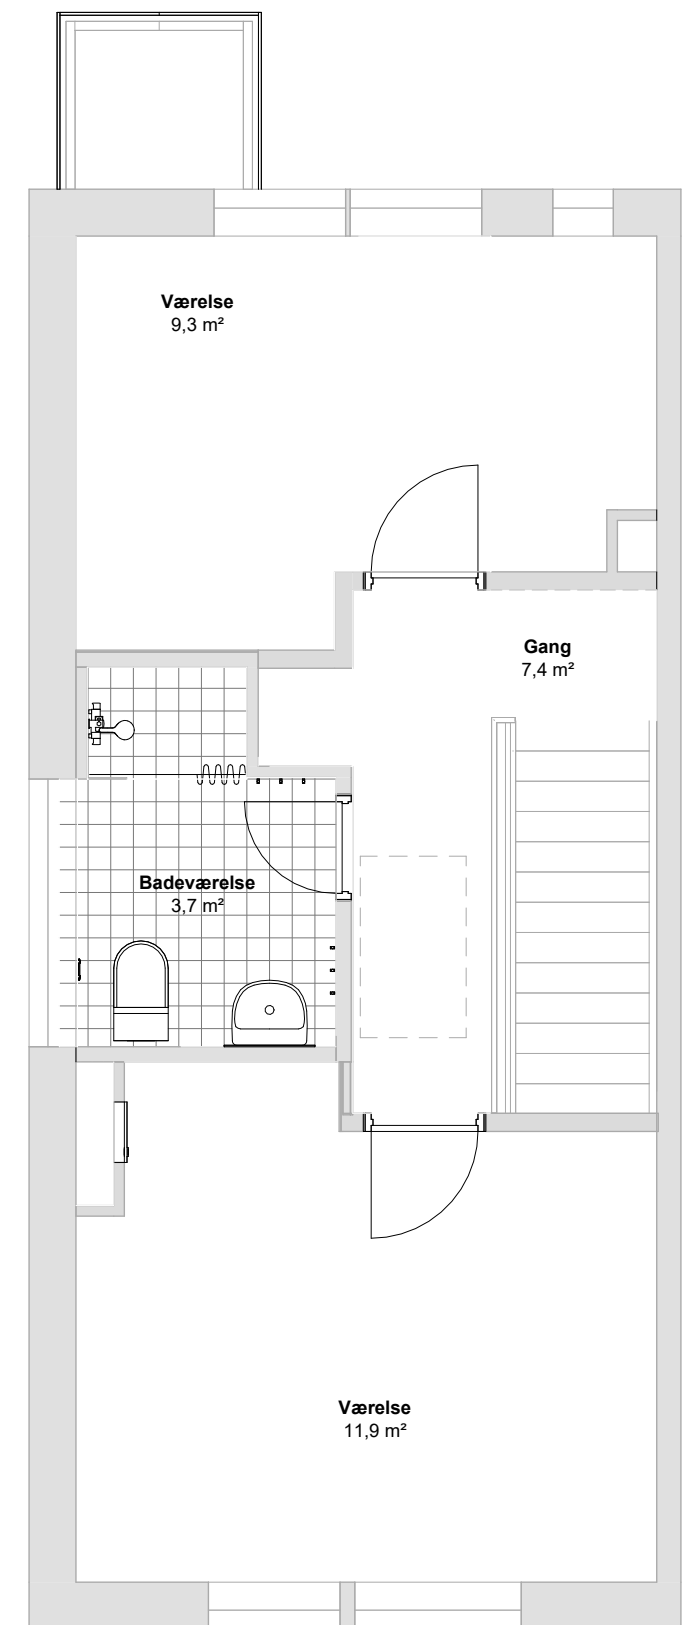


1. sal

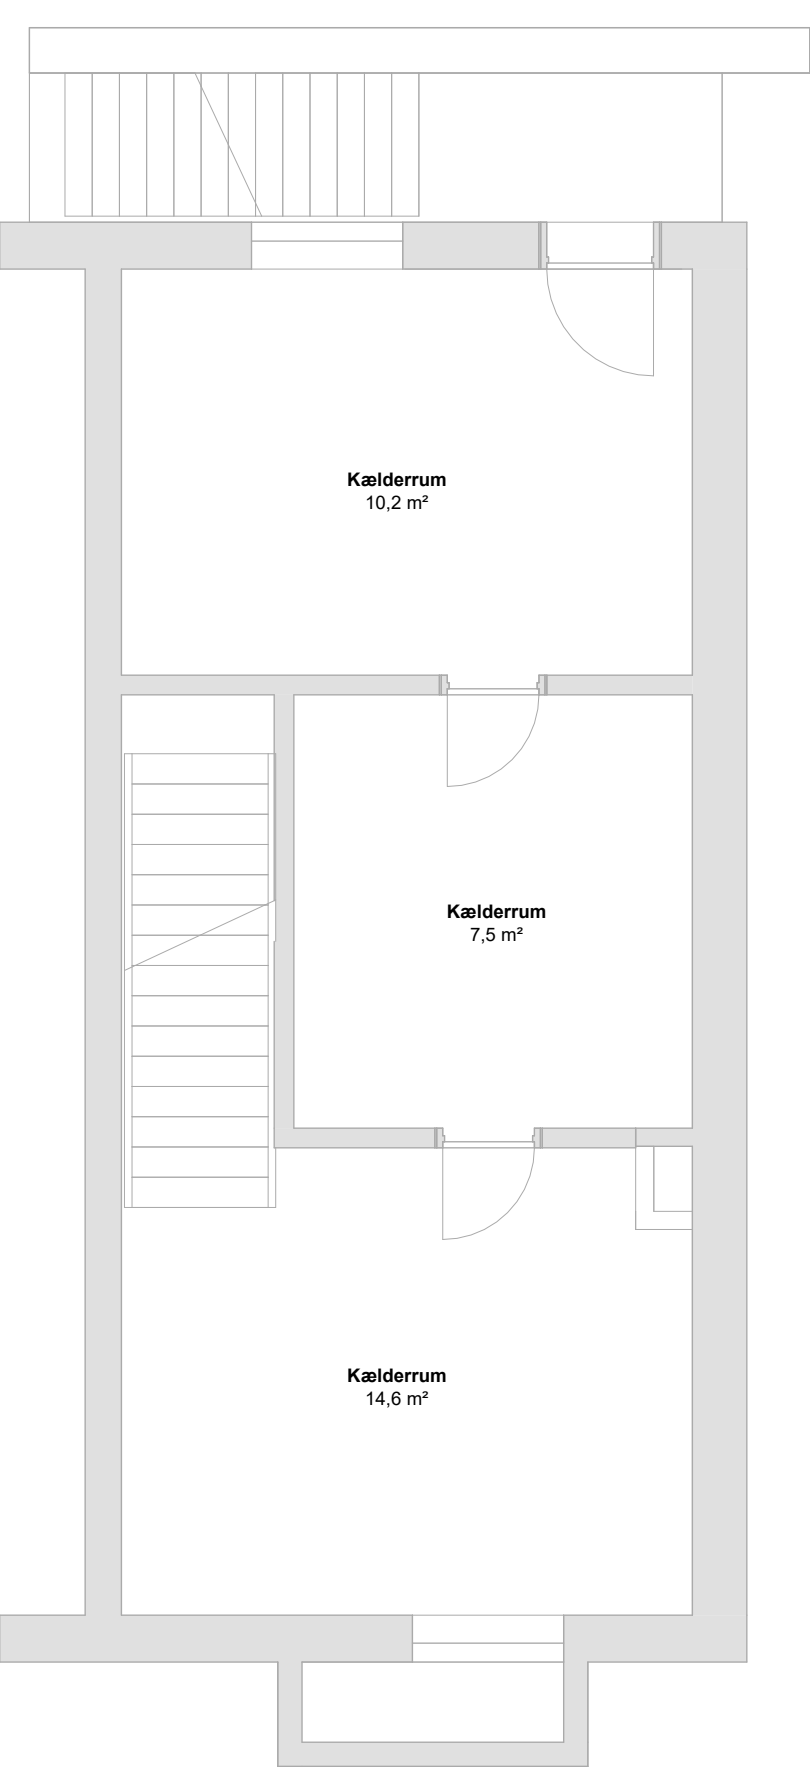

Kælder

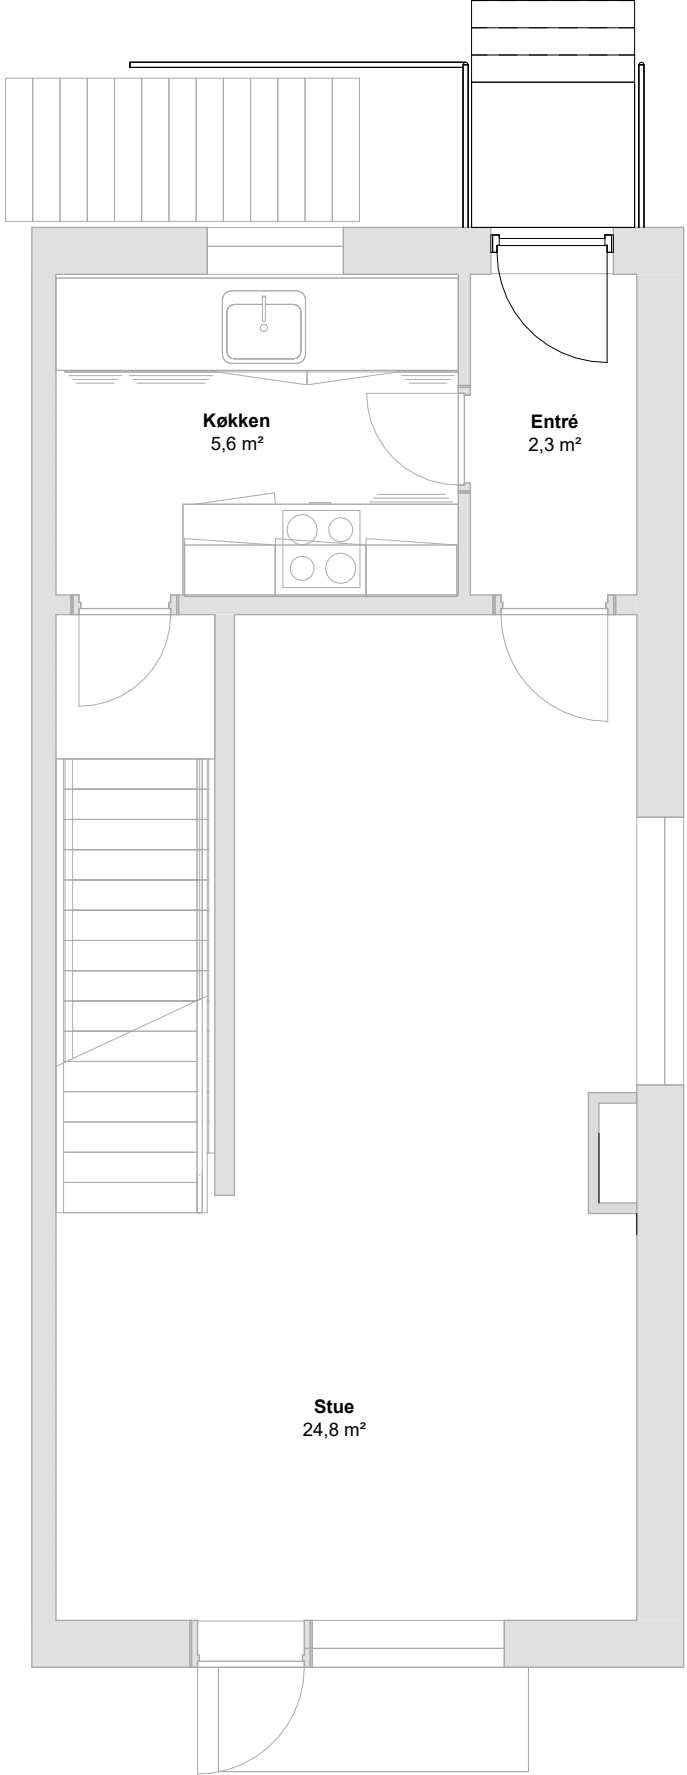


Stueplan

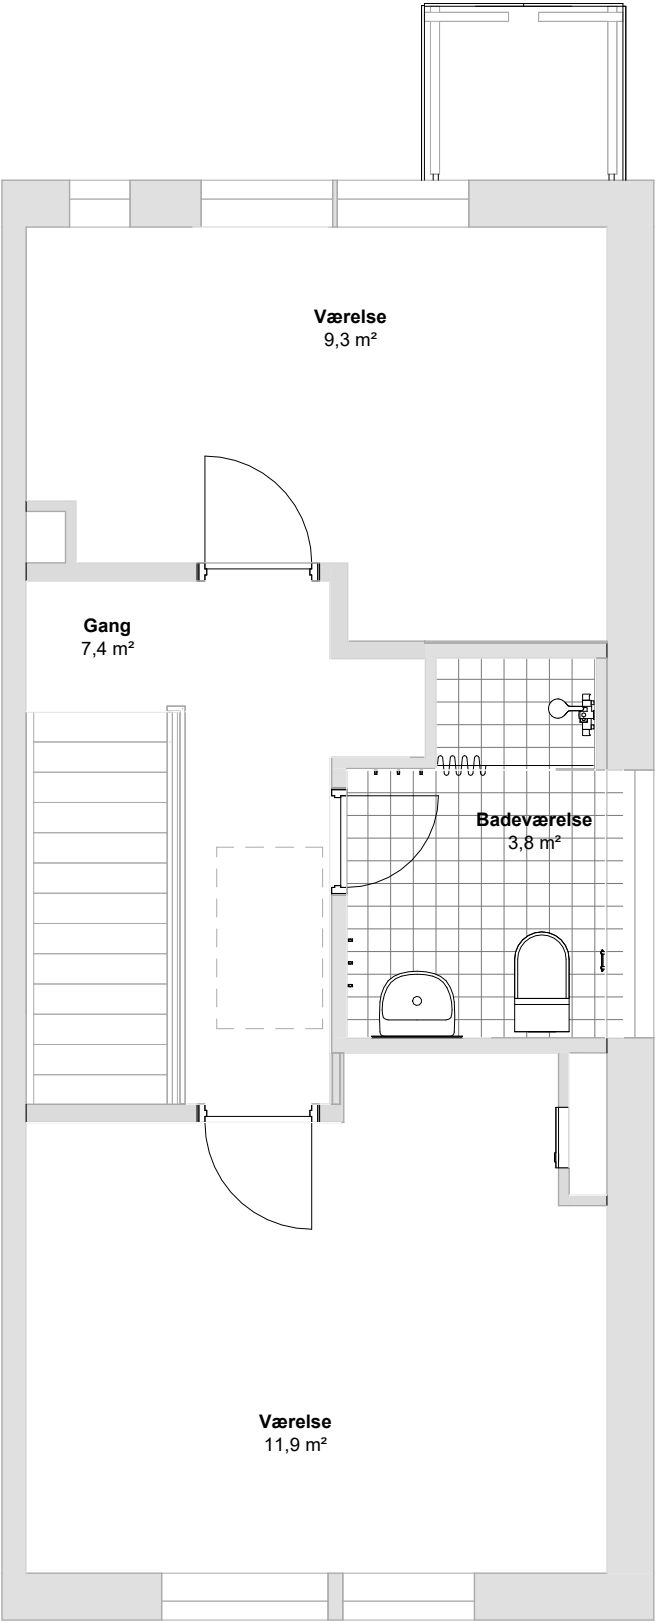


1. sal




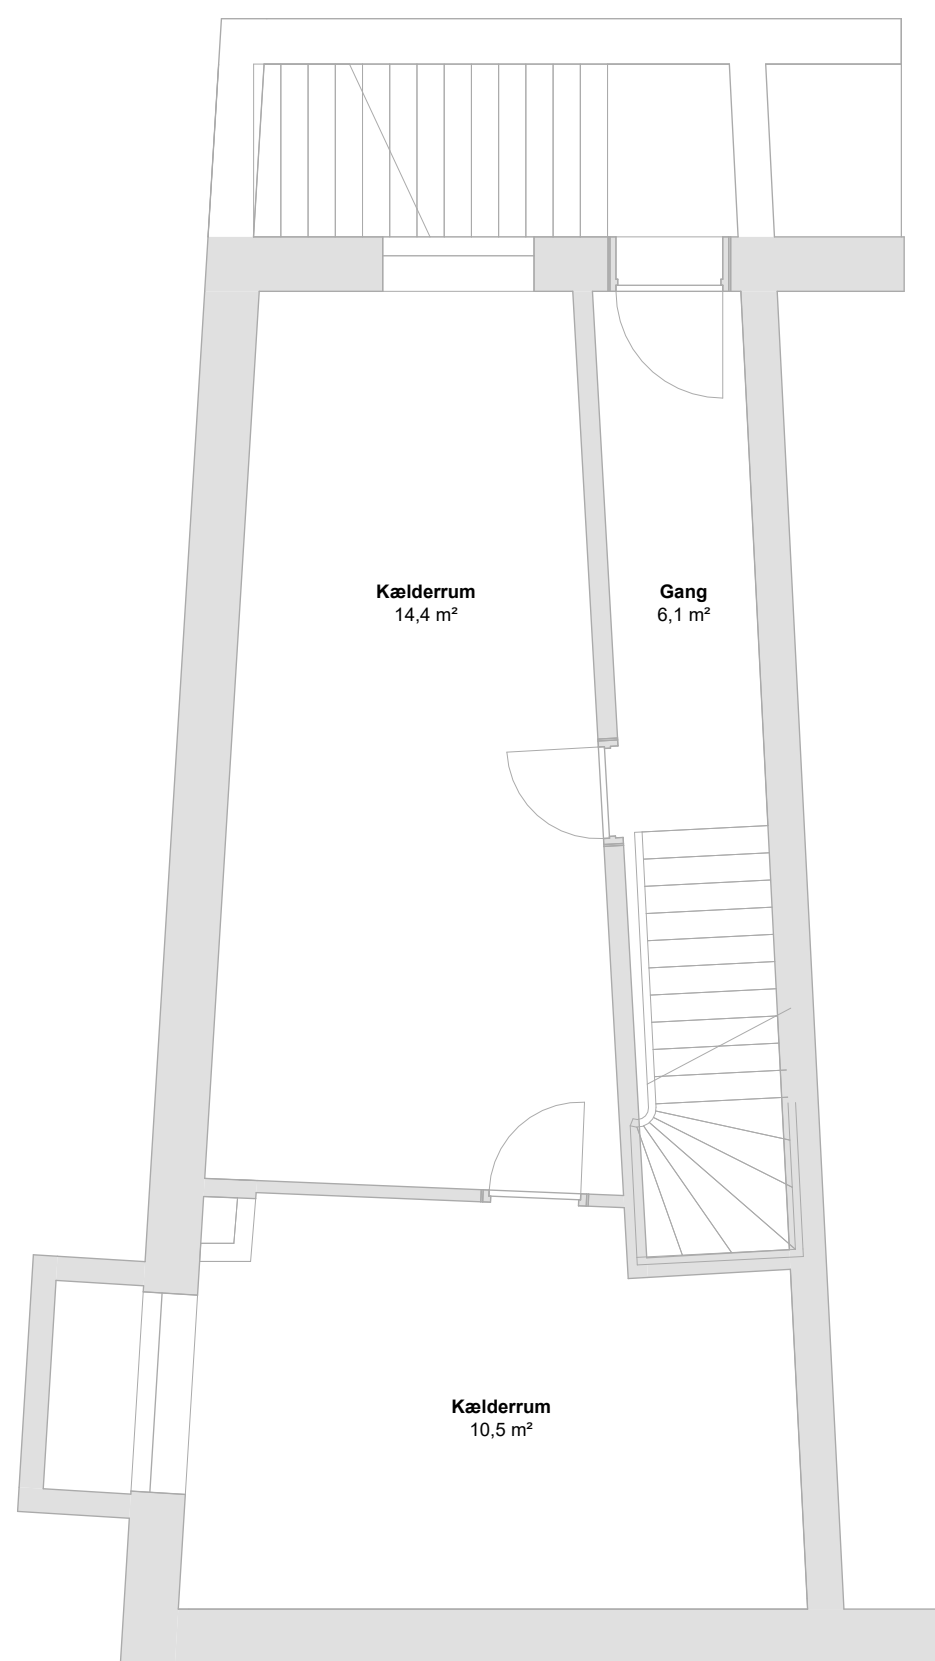


Kælder

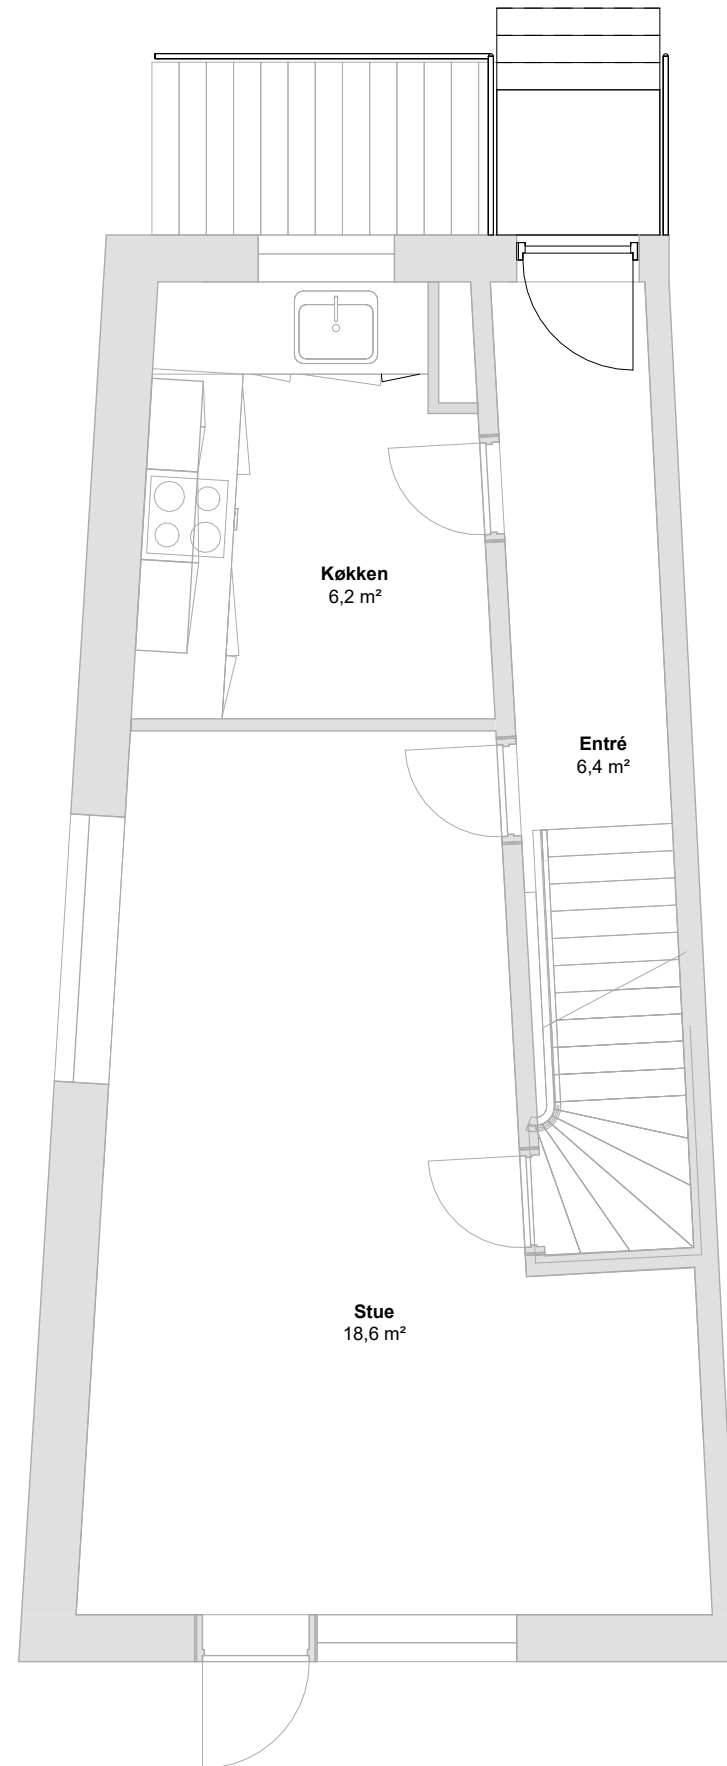


Stue

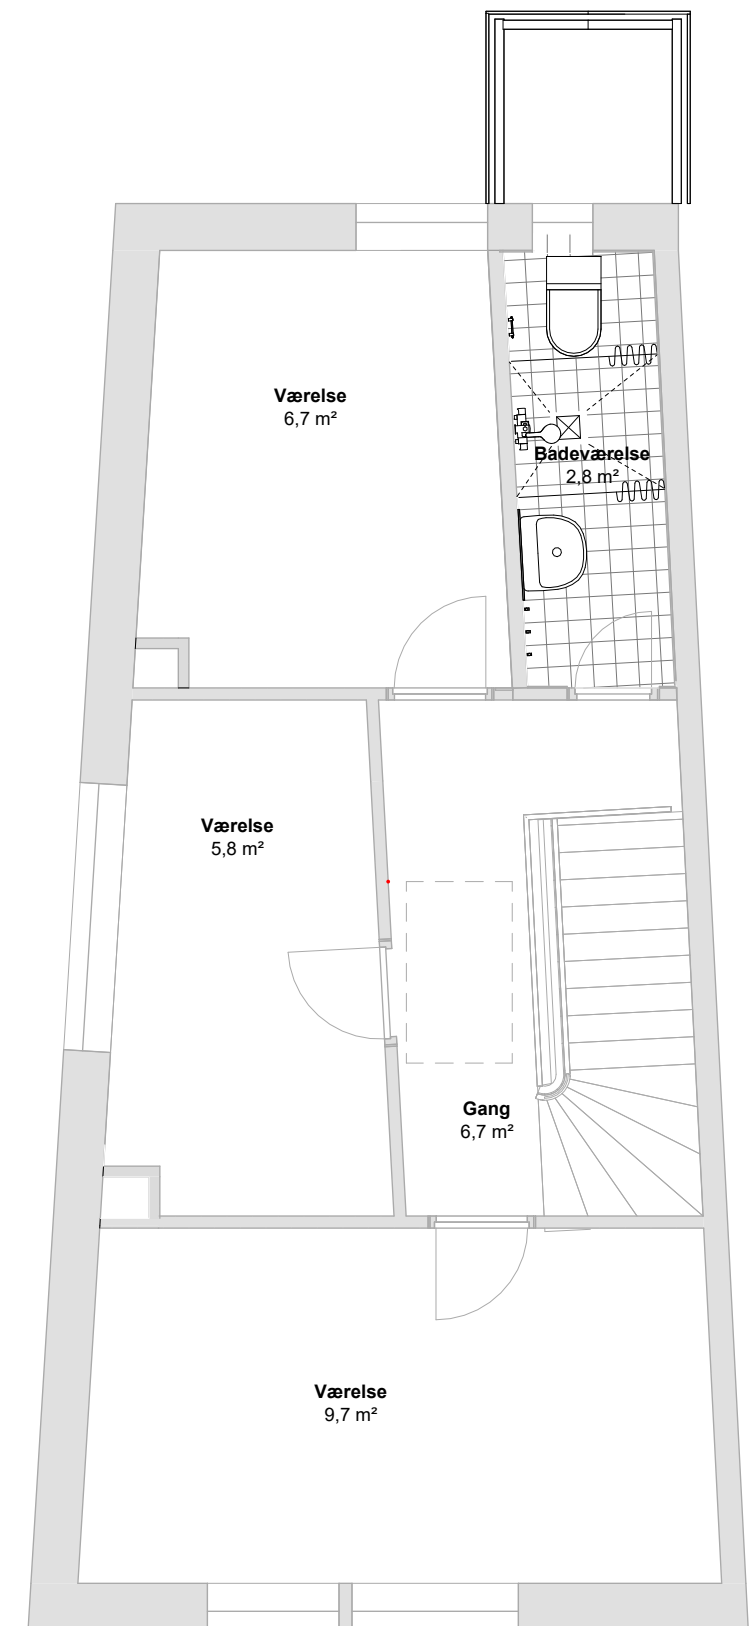


1.sal

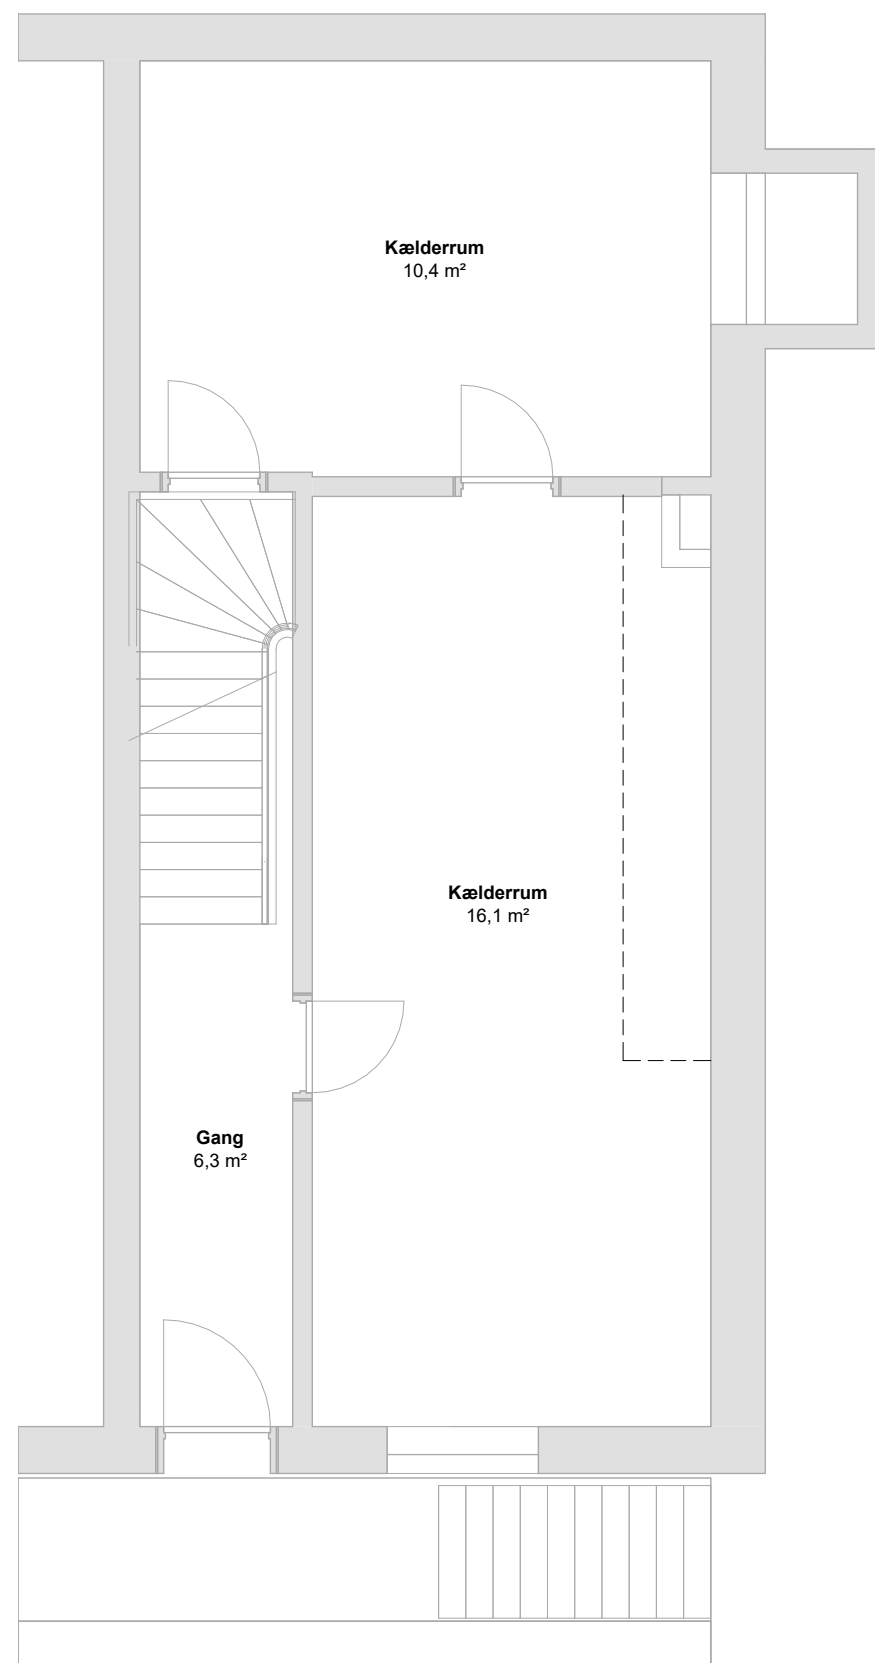


Kælder

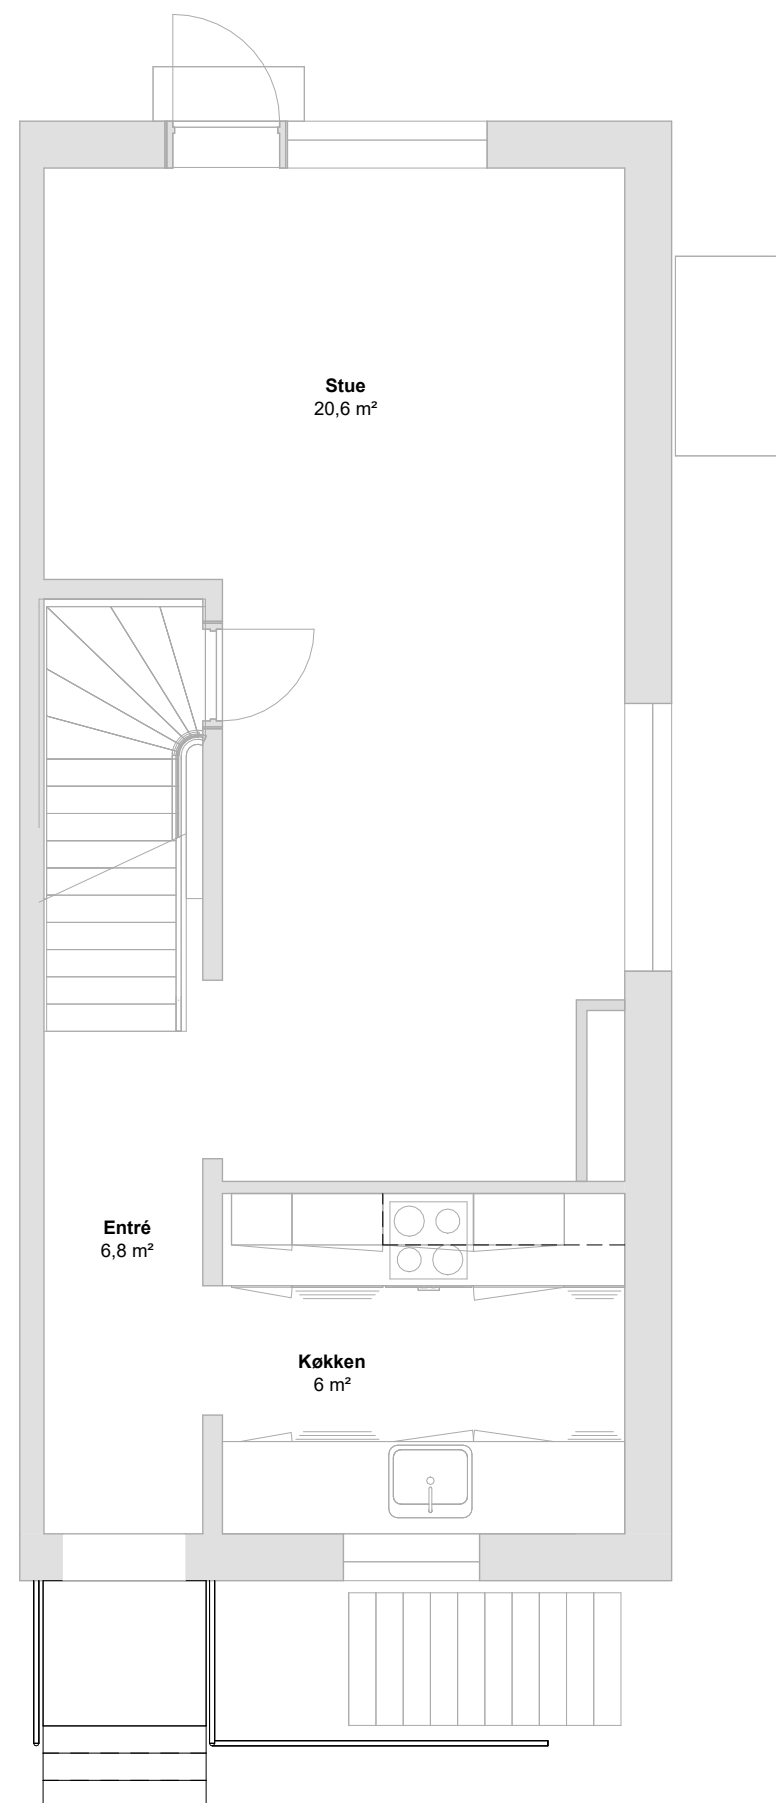


Stueplan

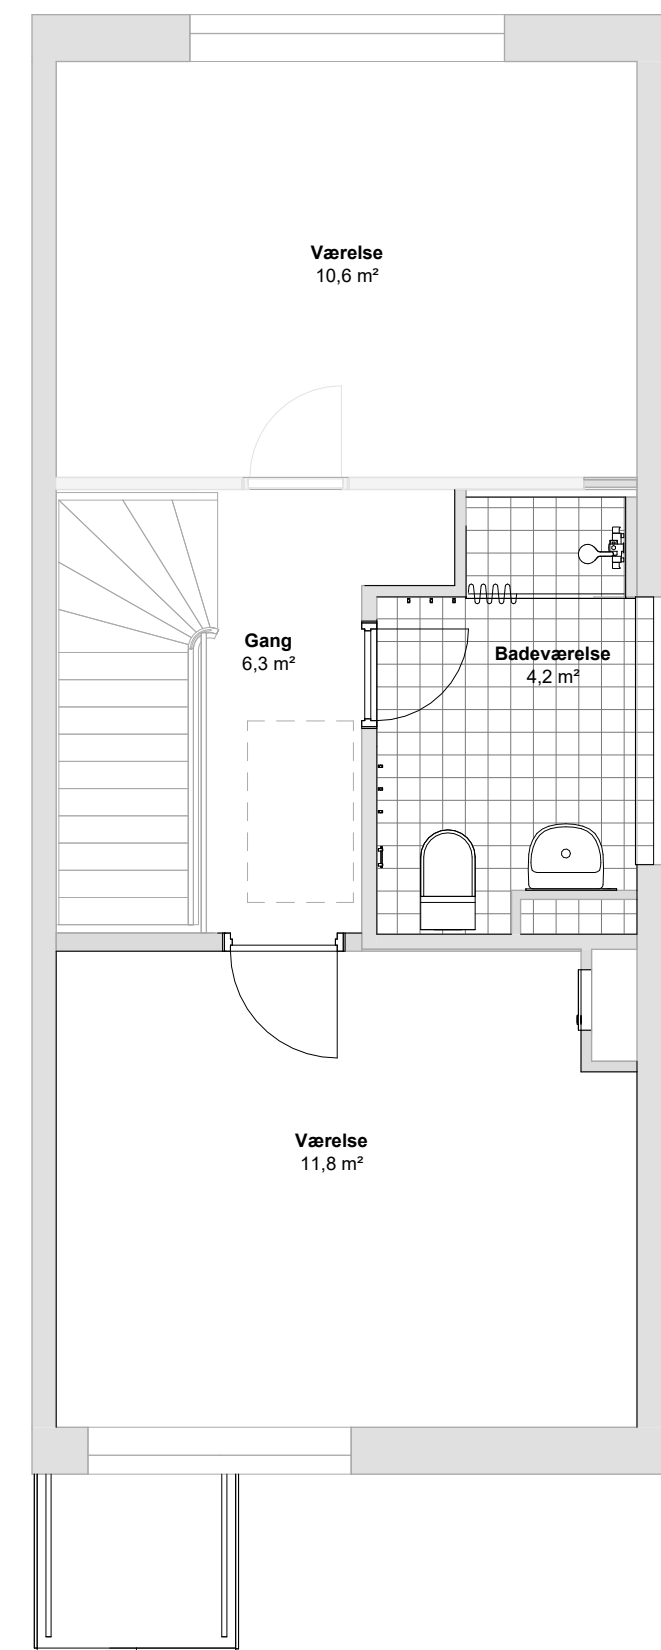


1. sal

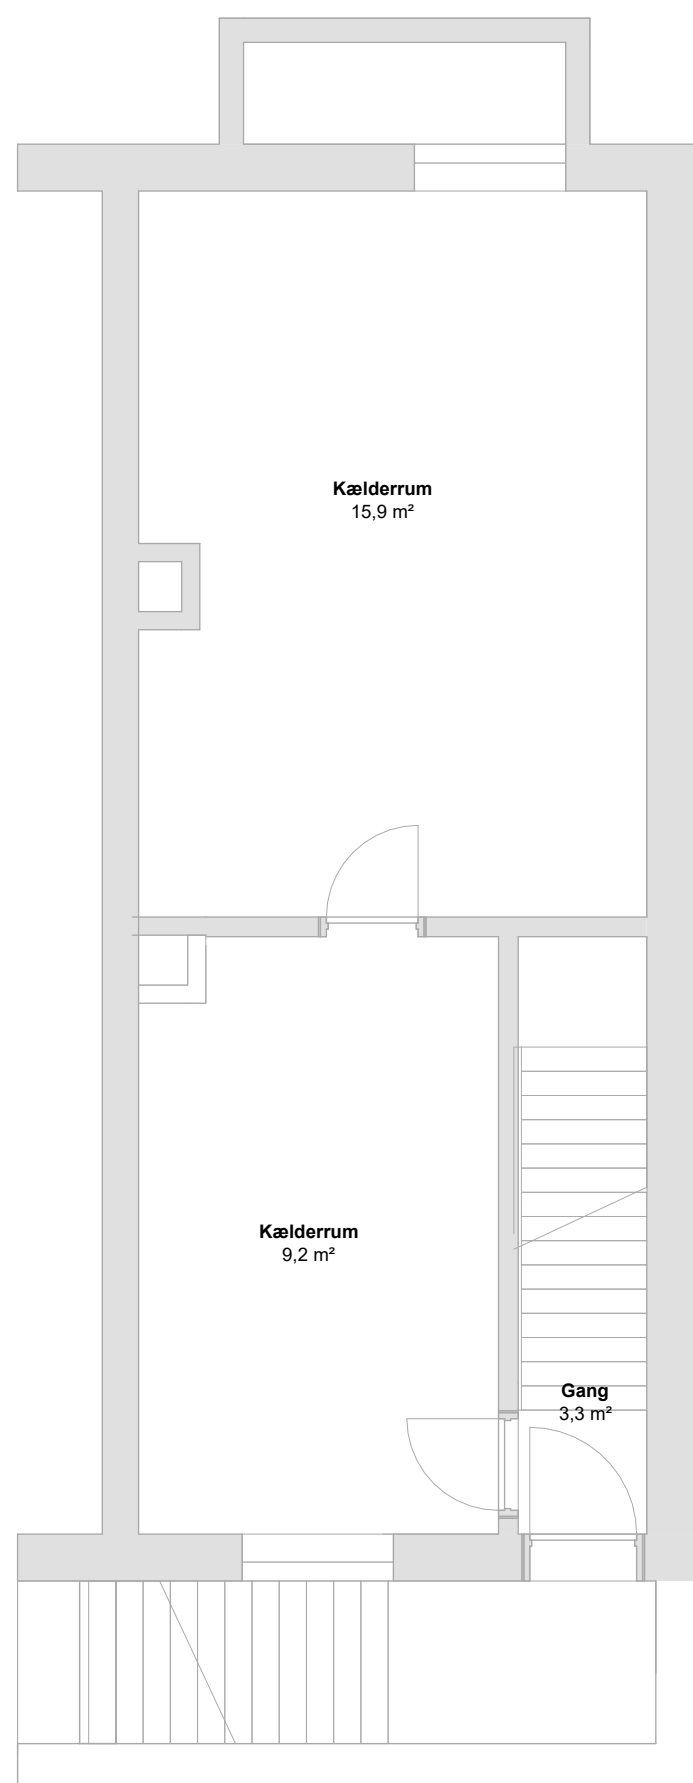


Kælder

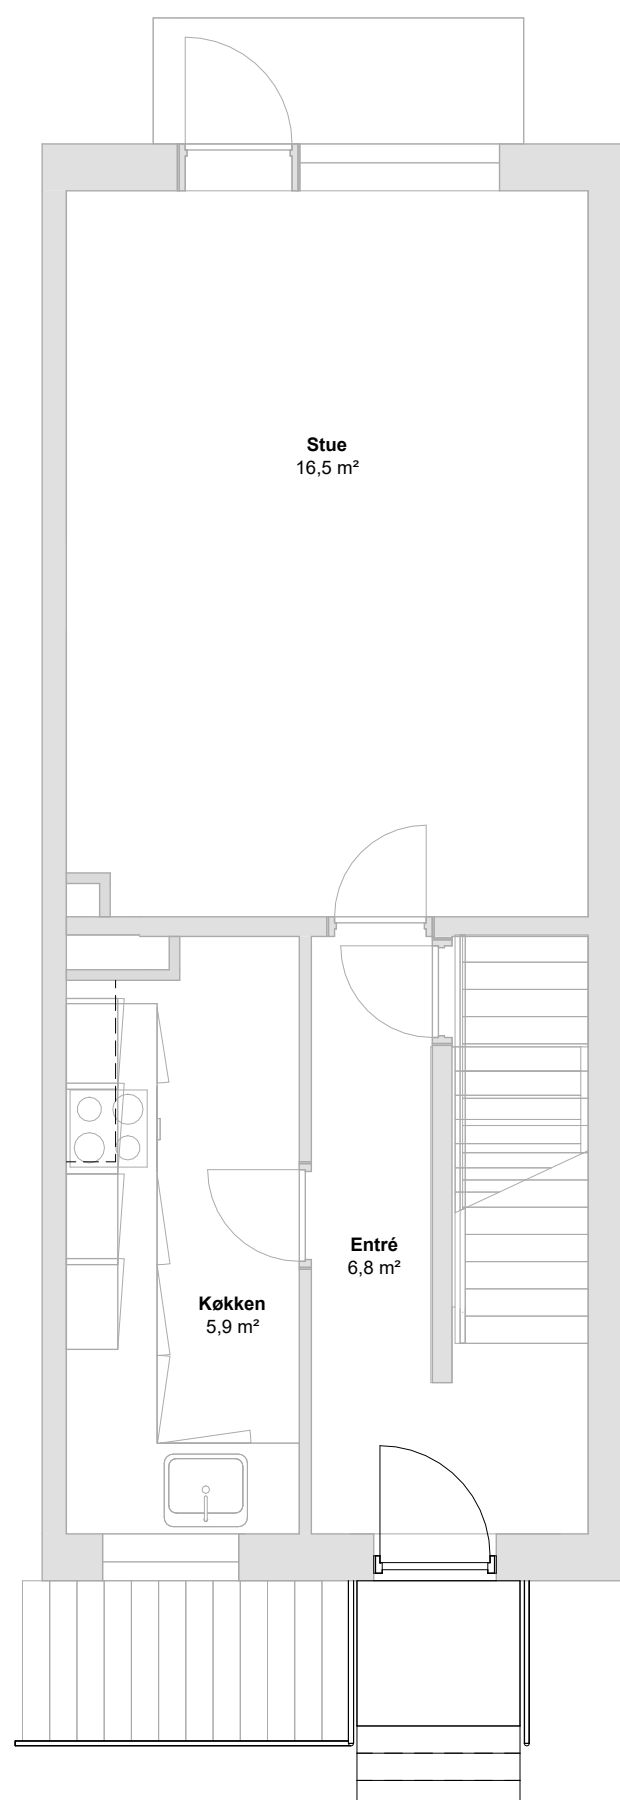


Stueplan

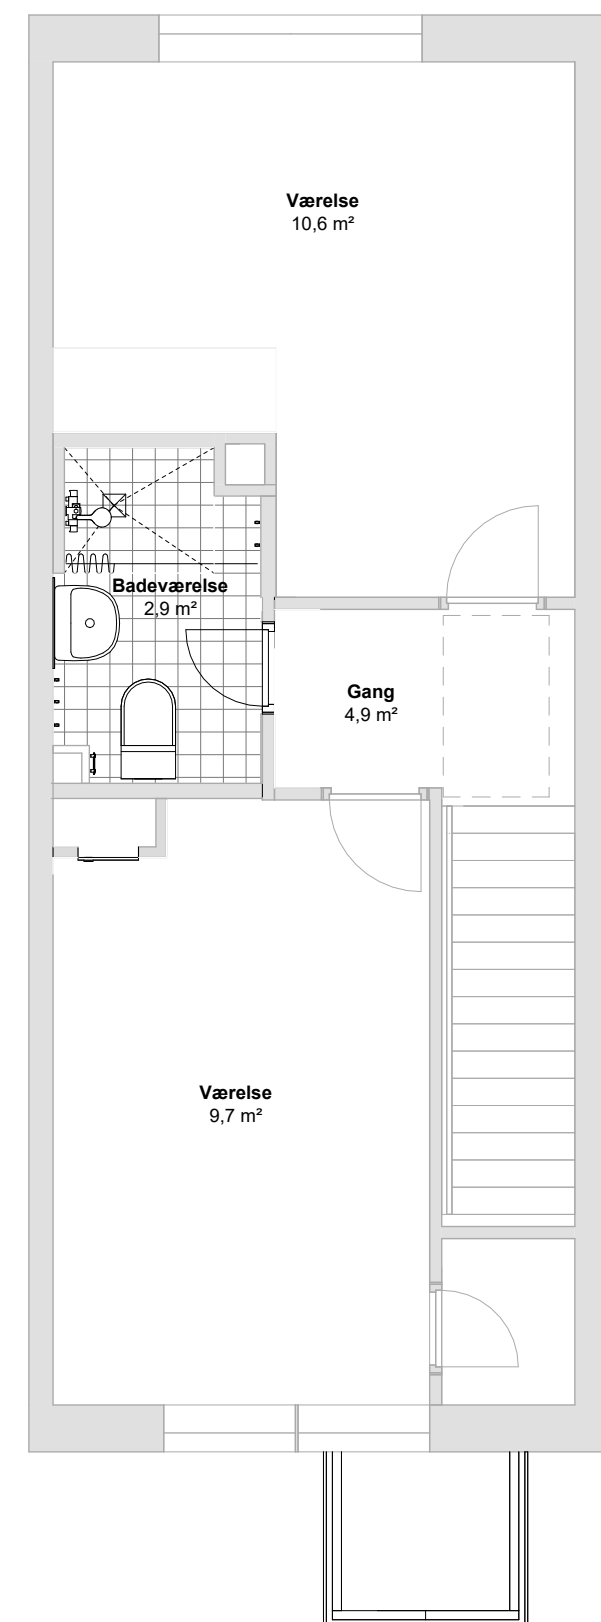


1. sal

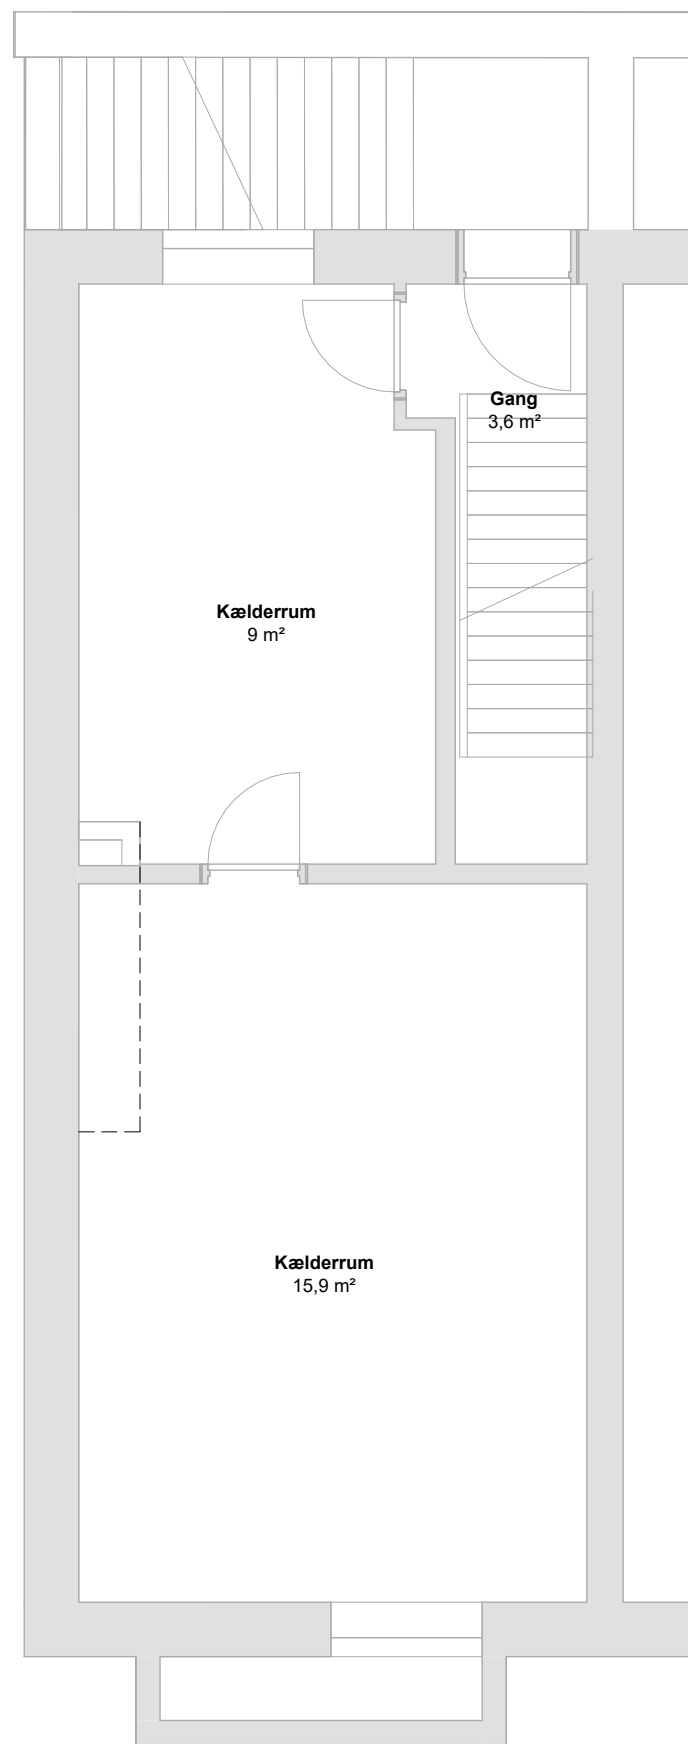




Kælder

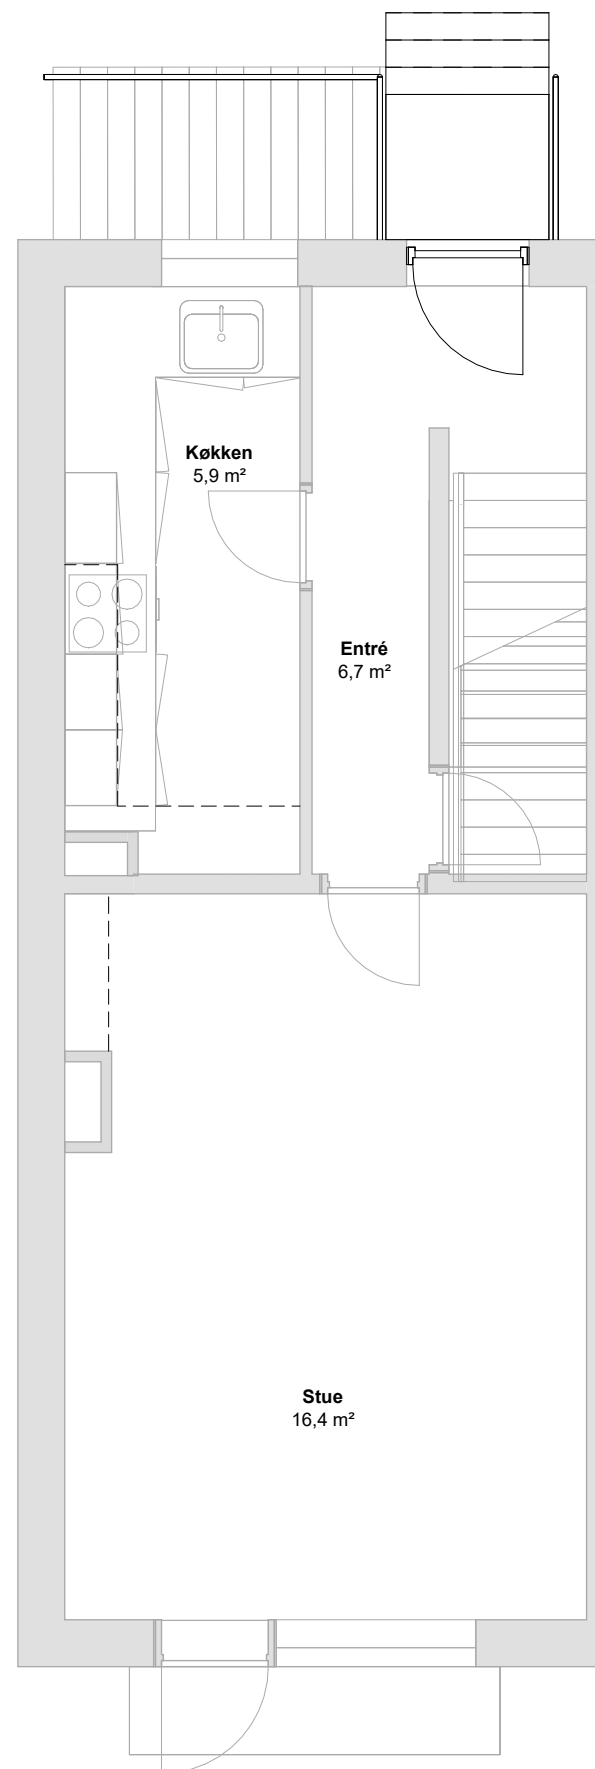


Stueplan

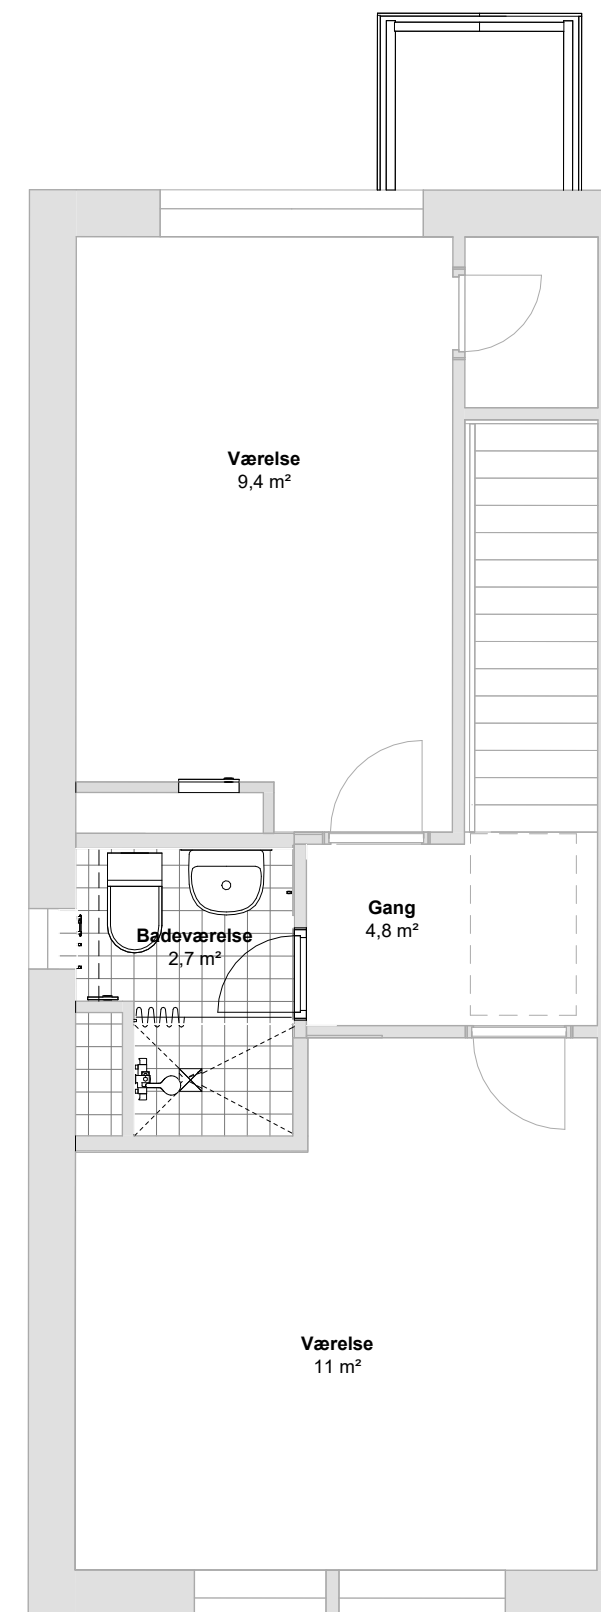


1. sal

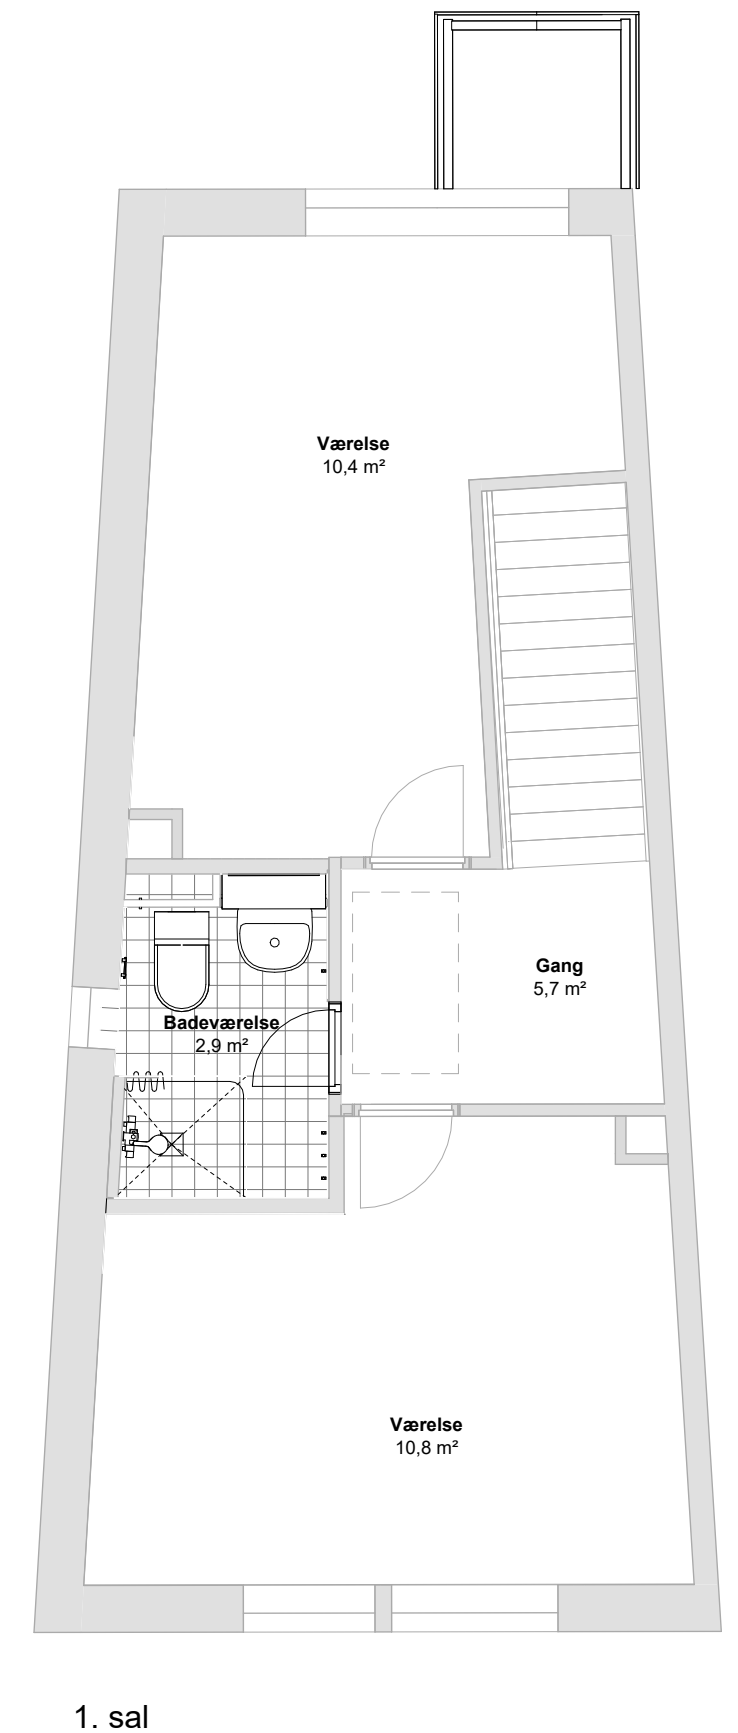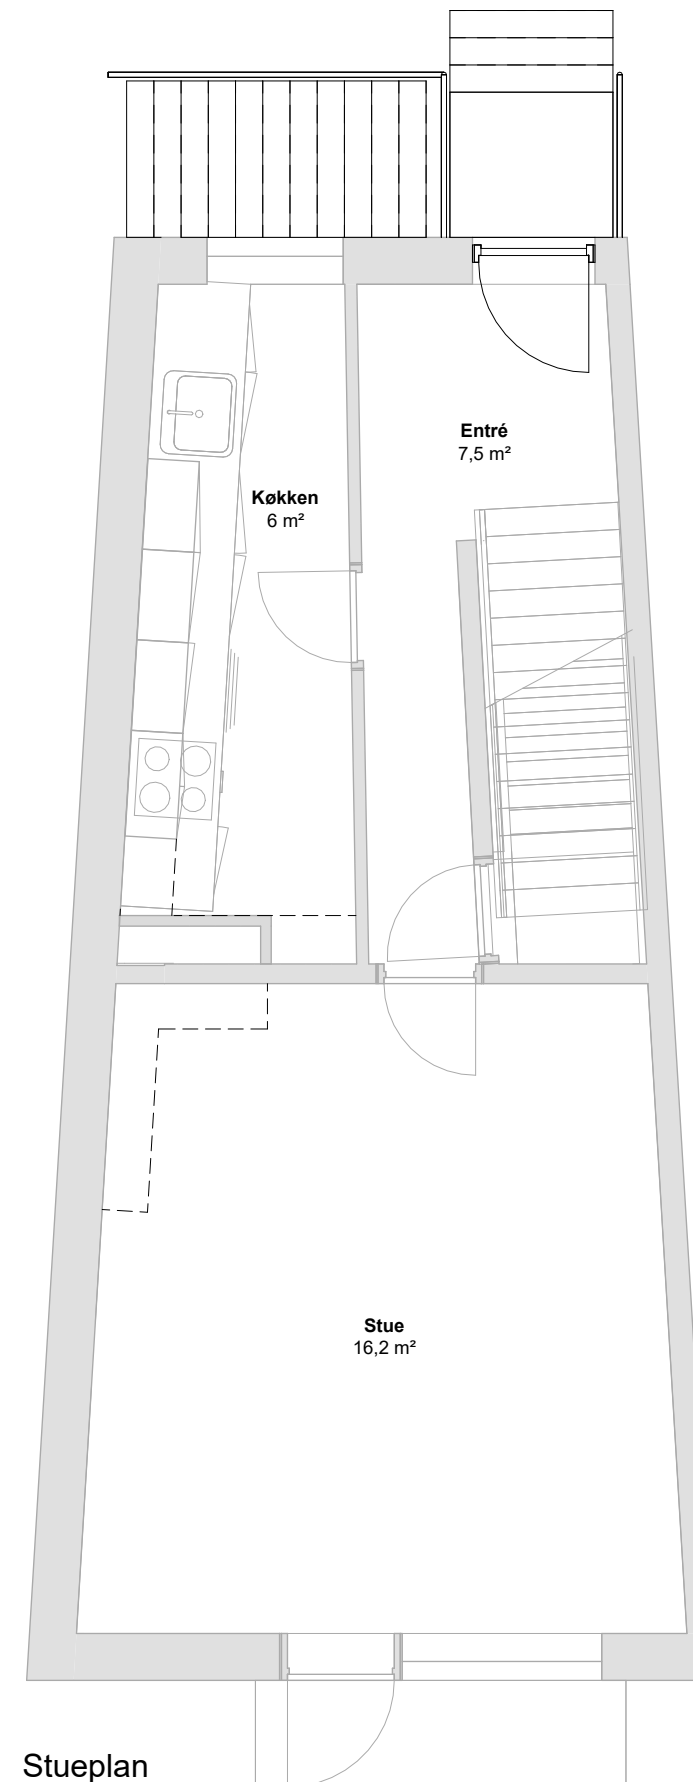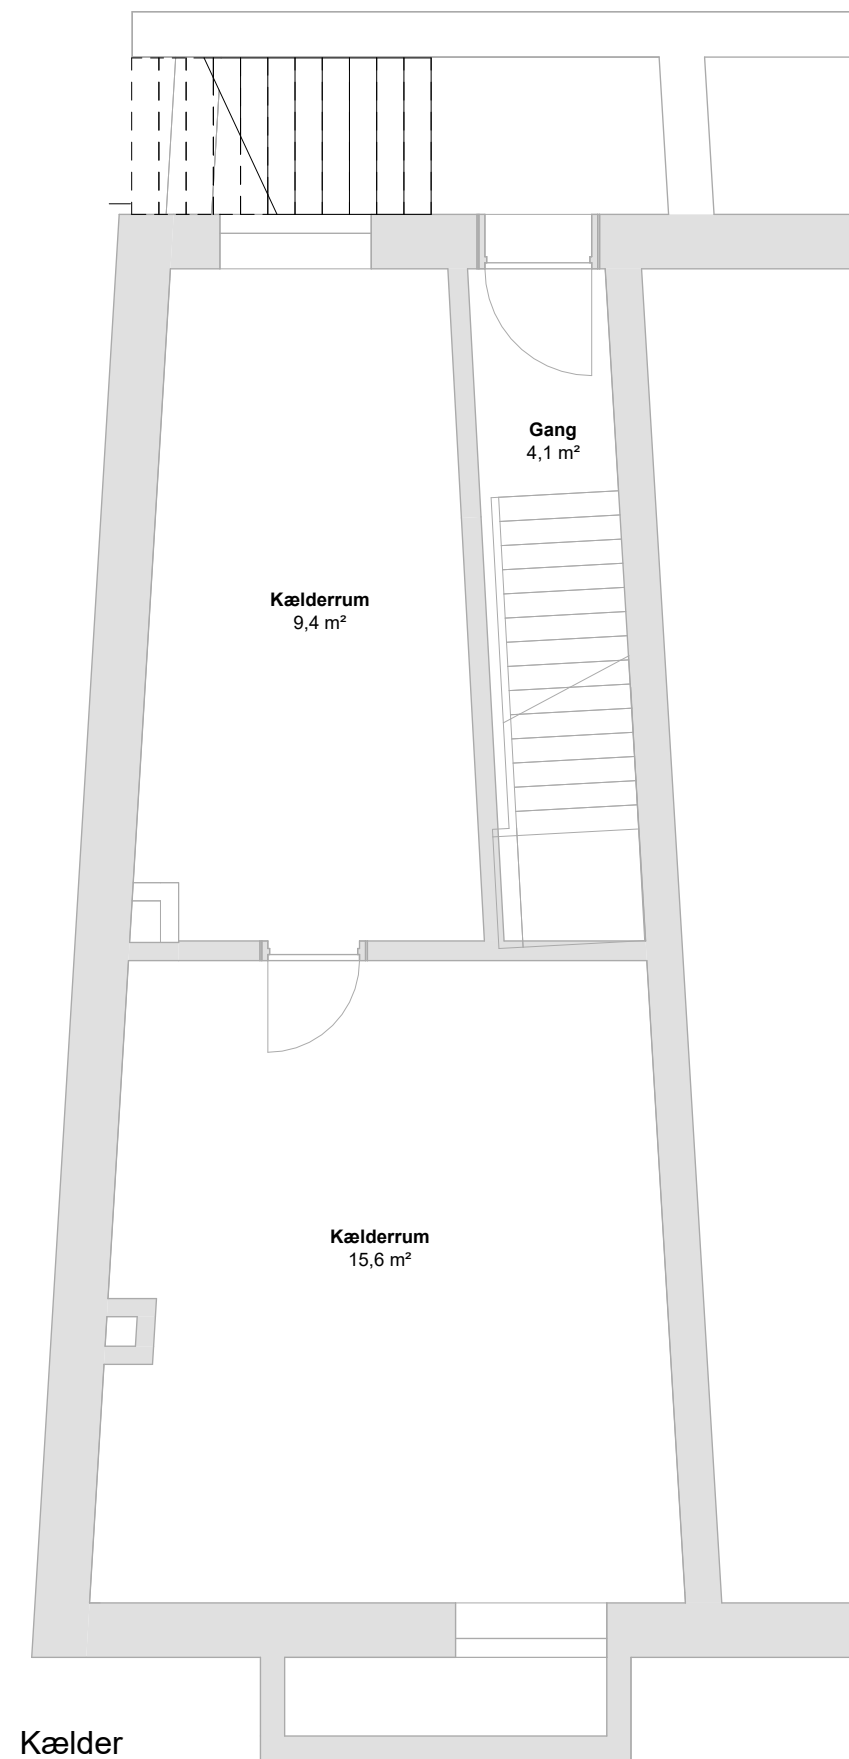


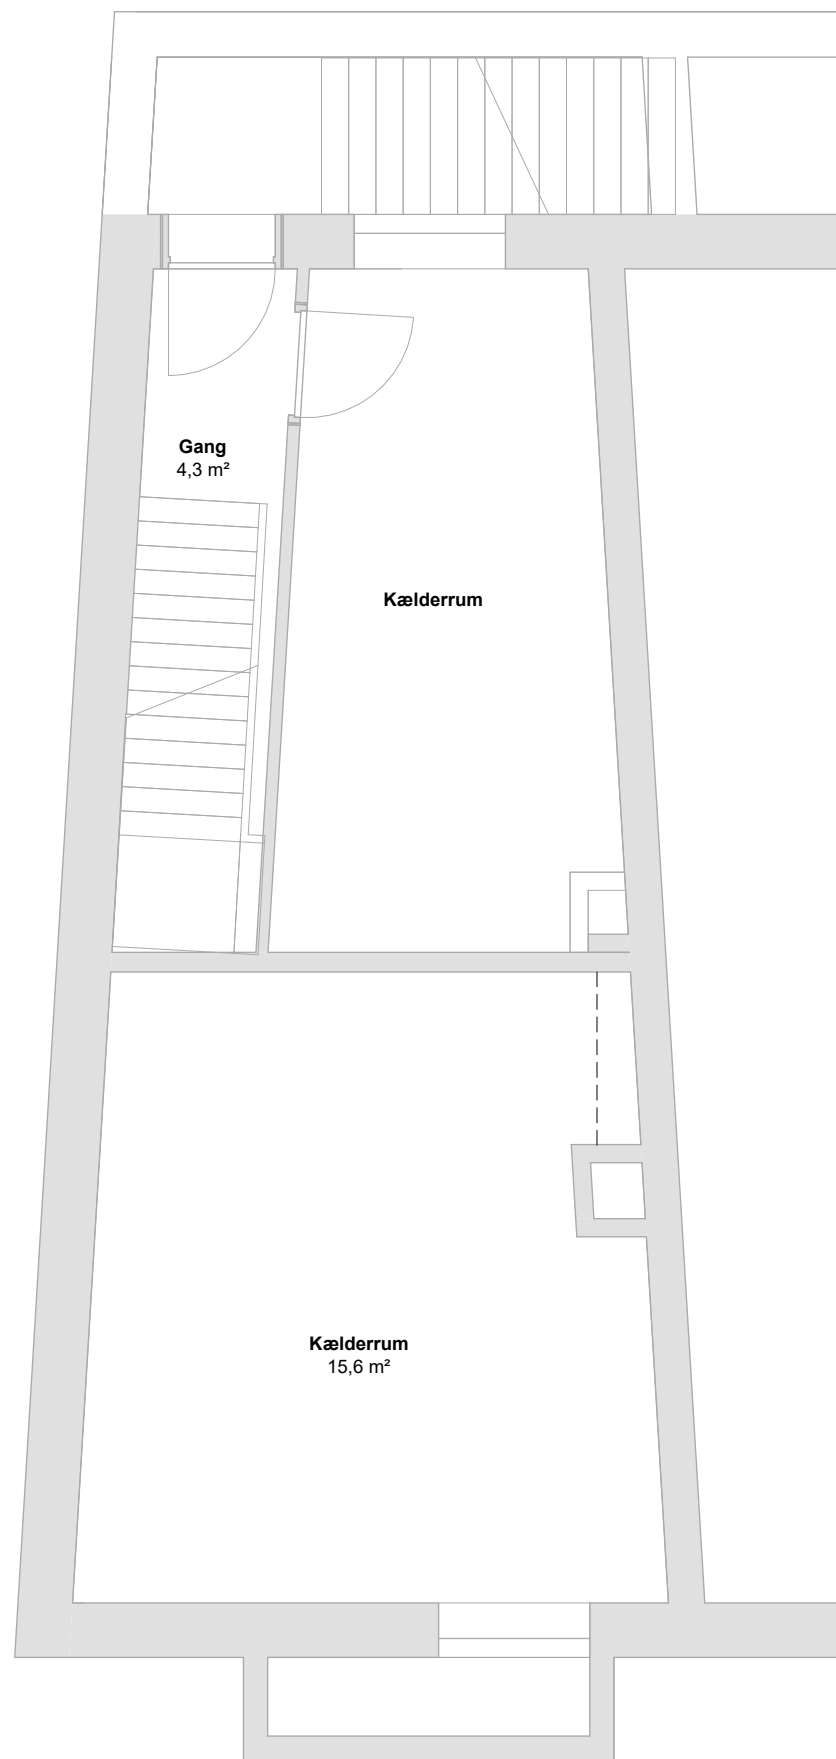


Kælder

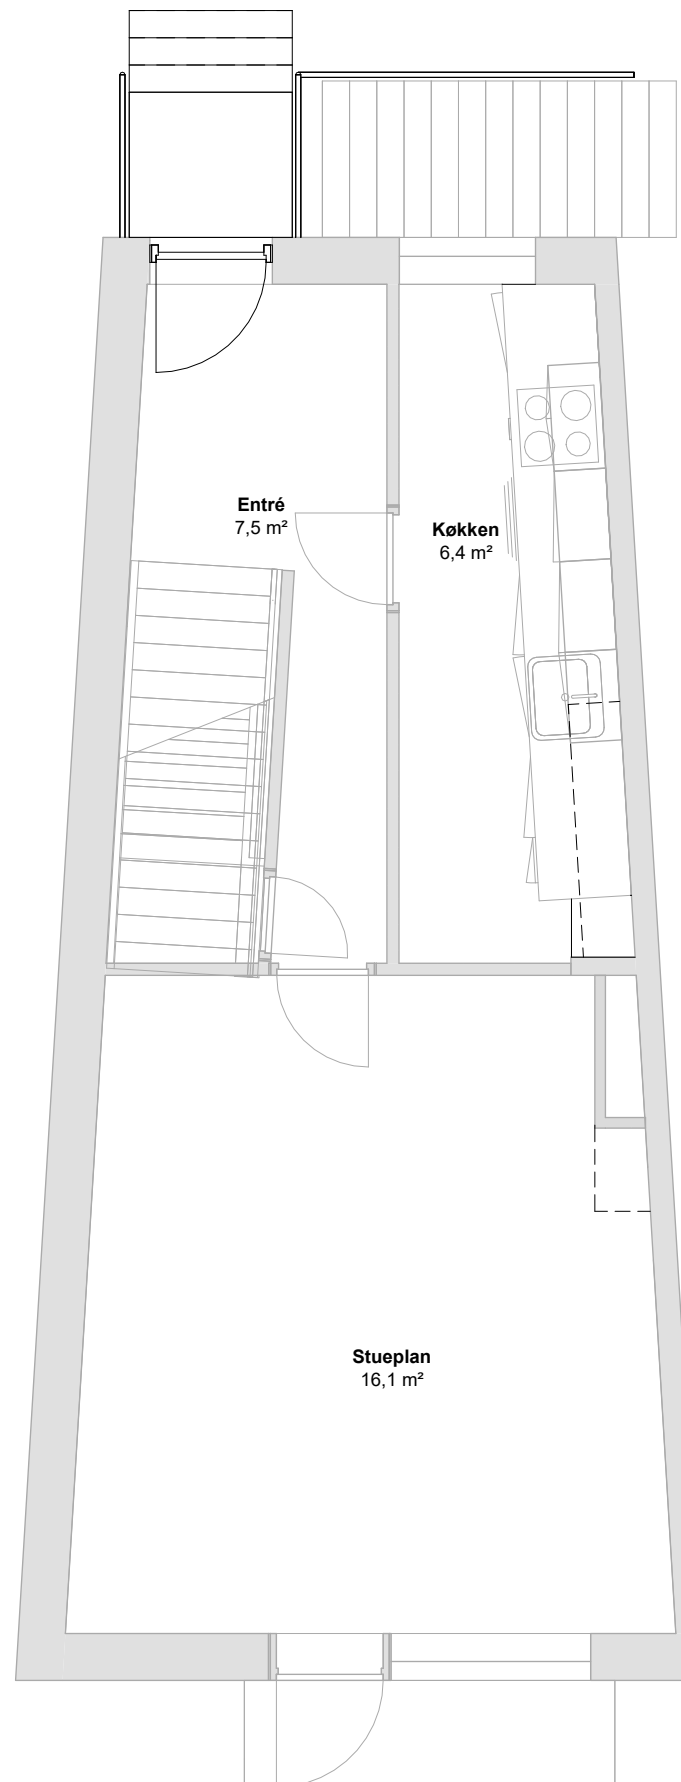


Stueplan

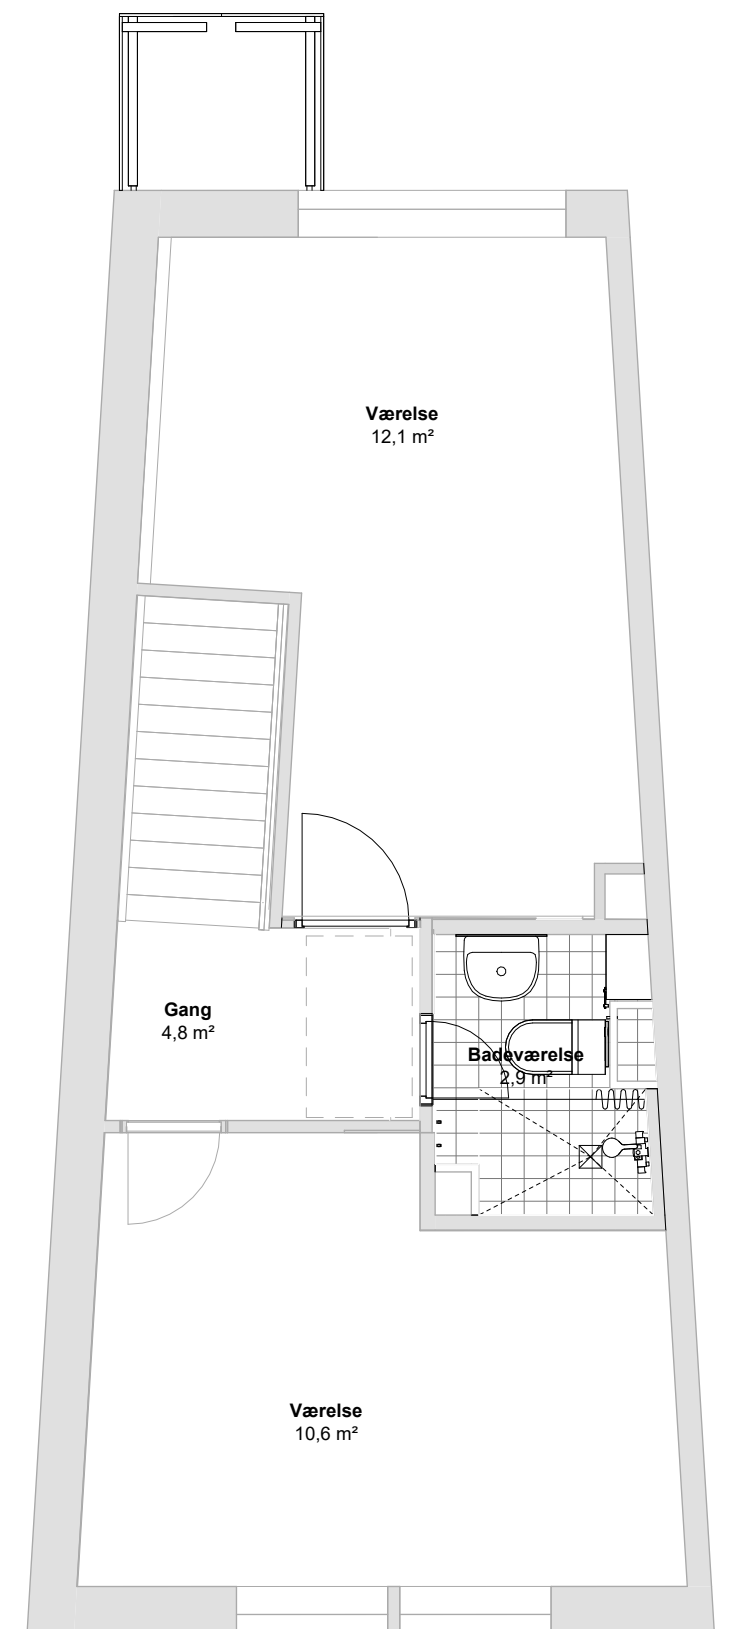


1. sal

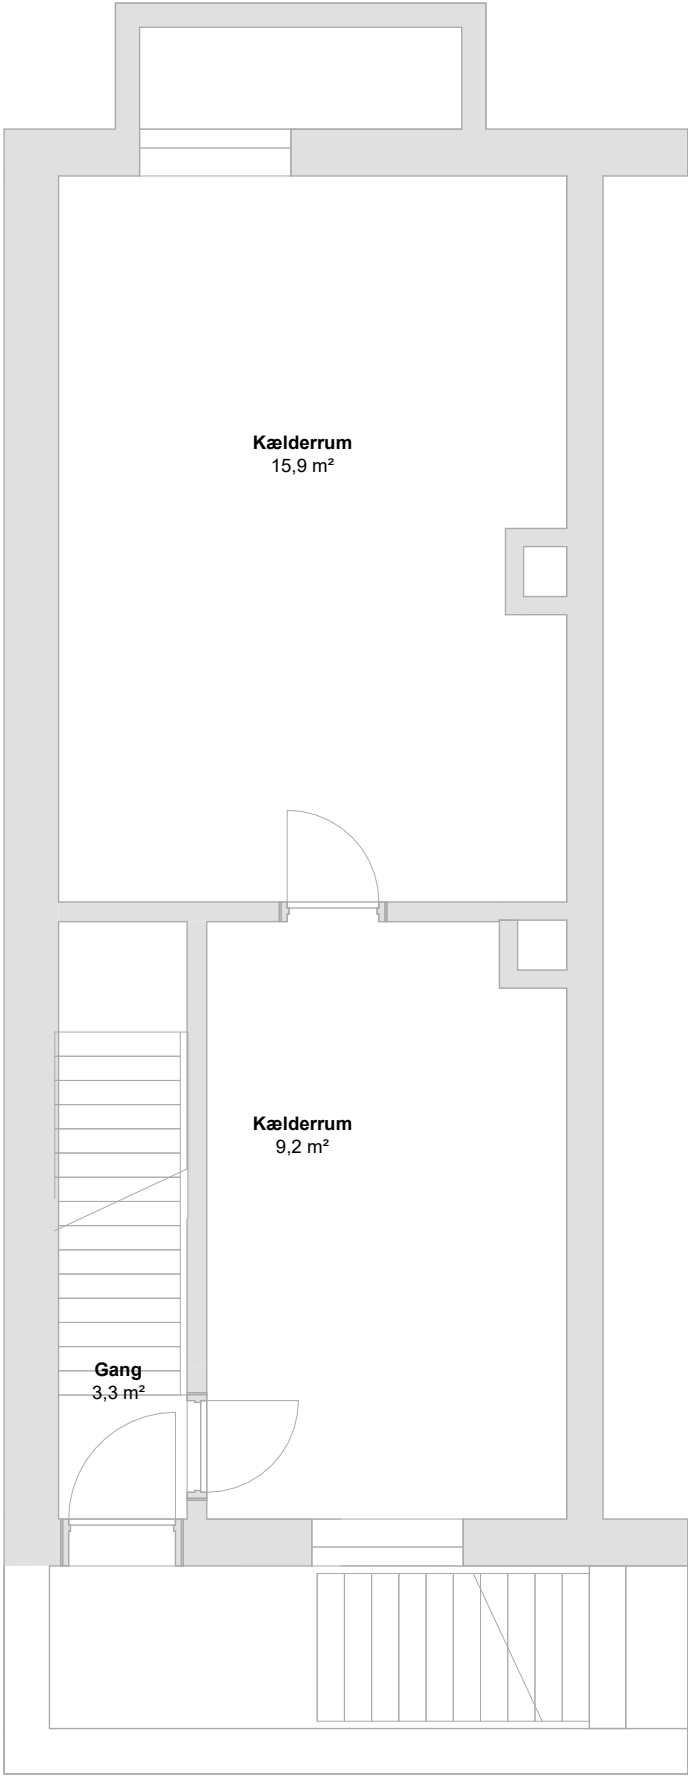

Kælder

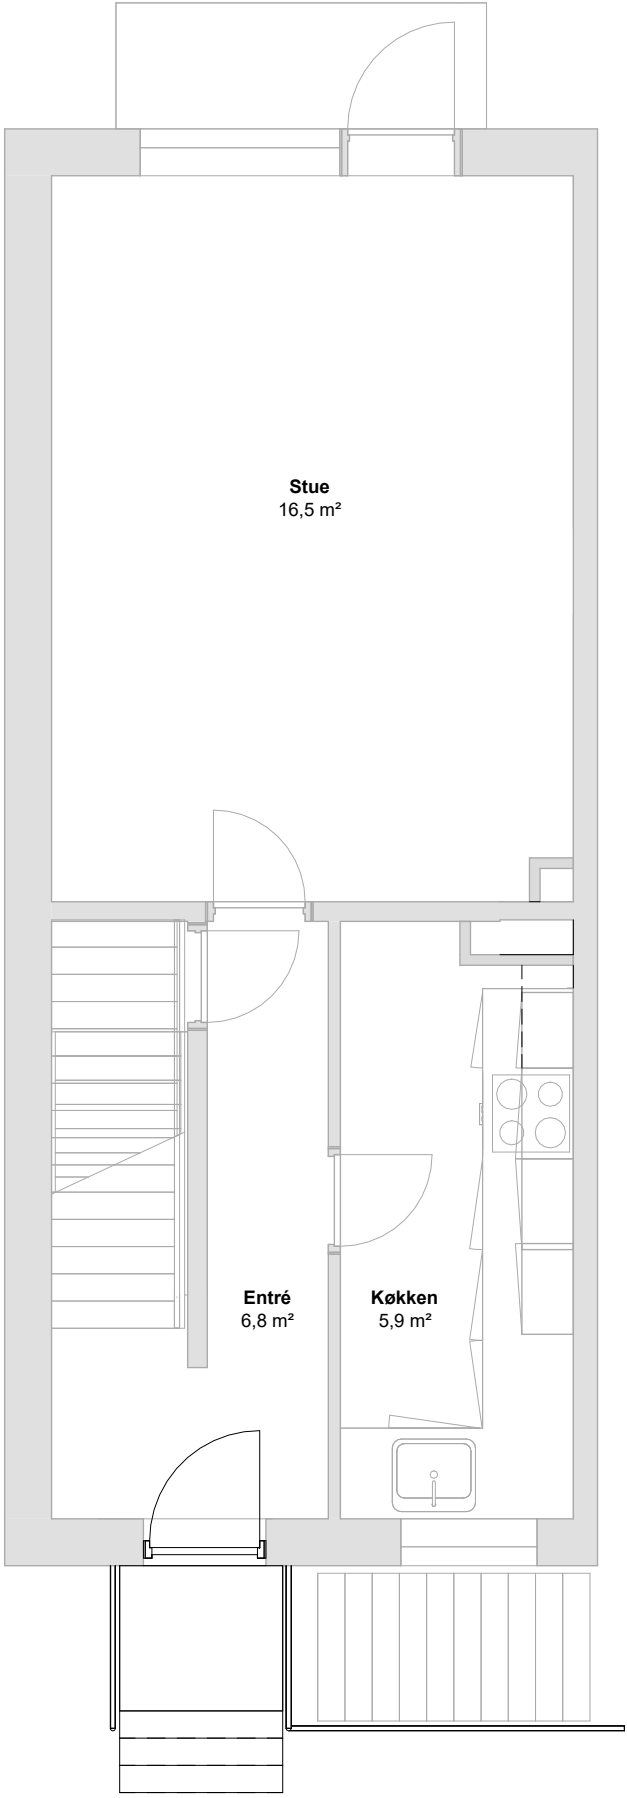


Stueplan

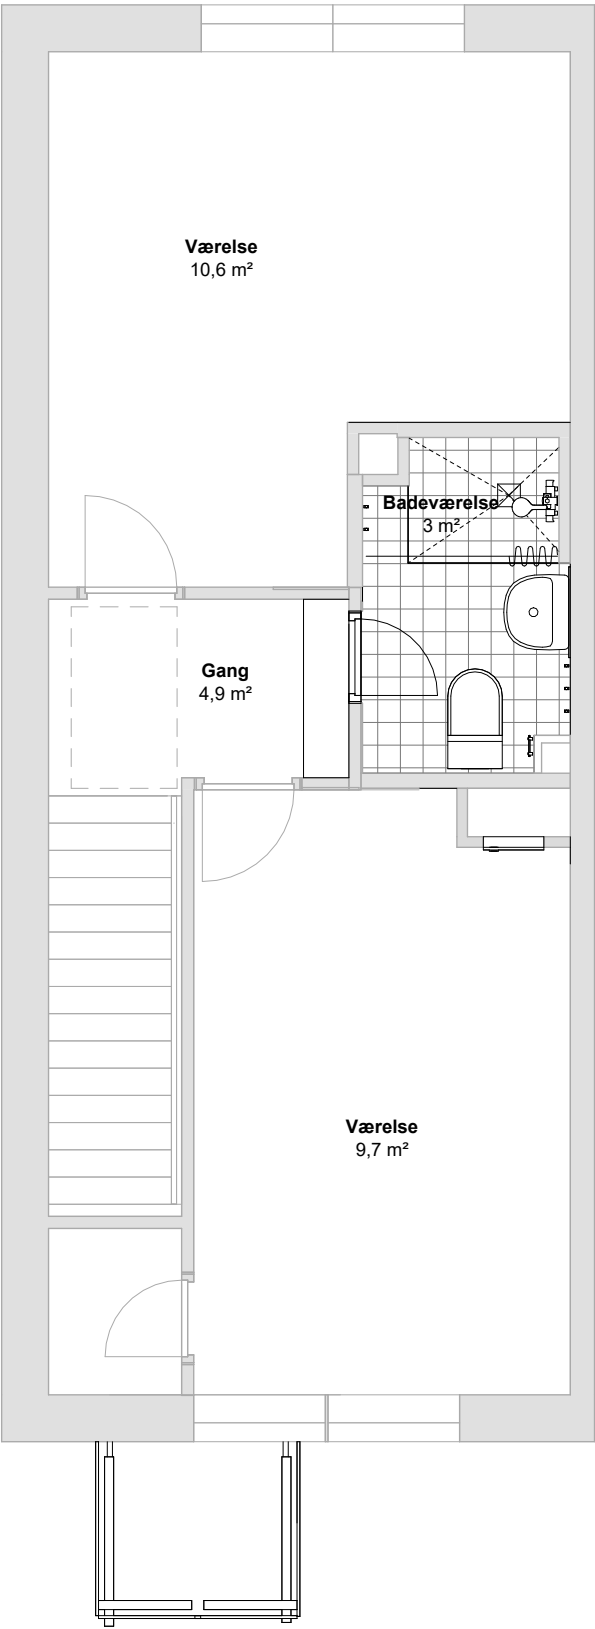


1. sal




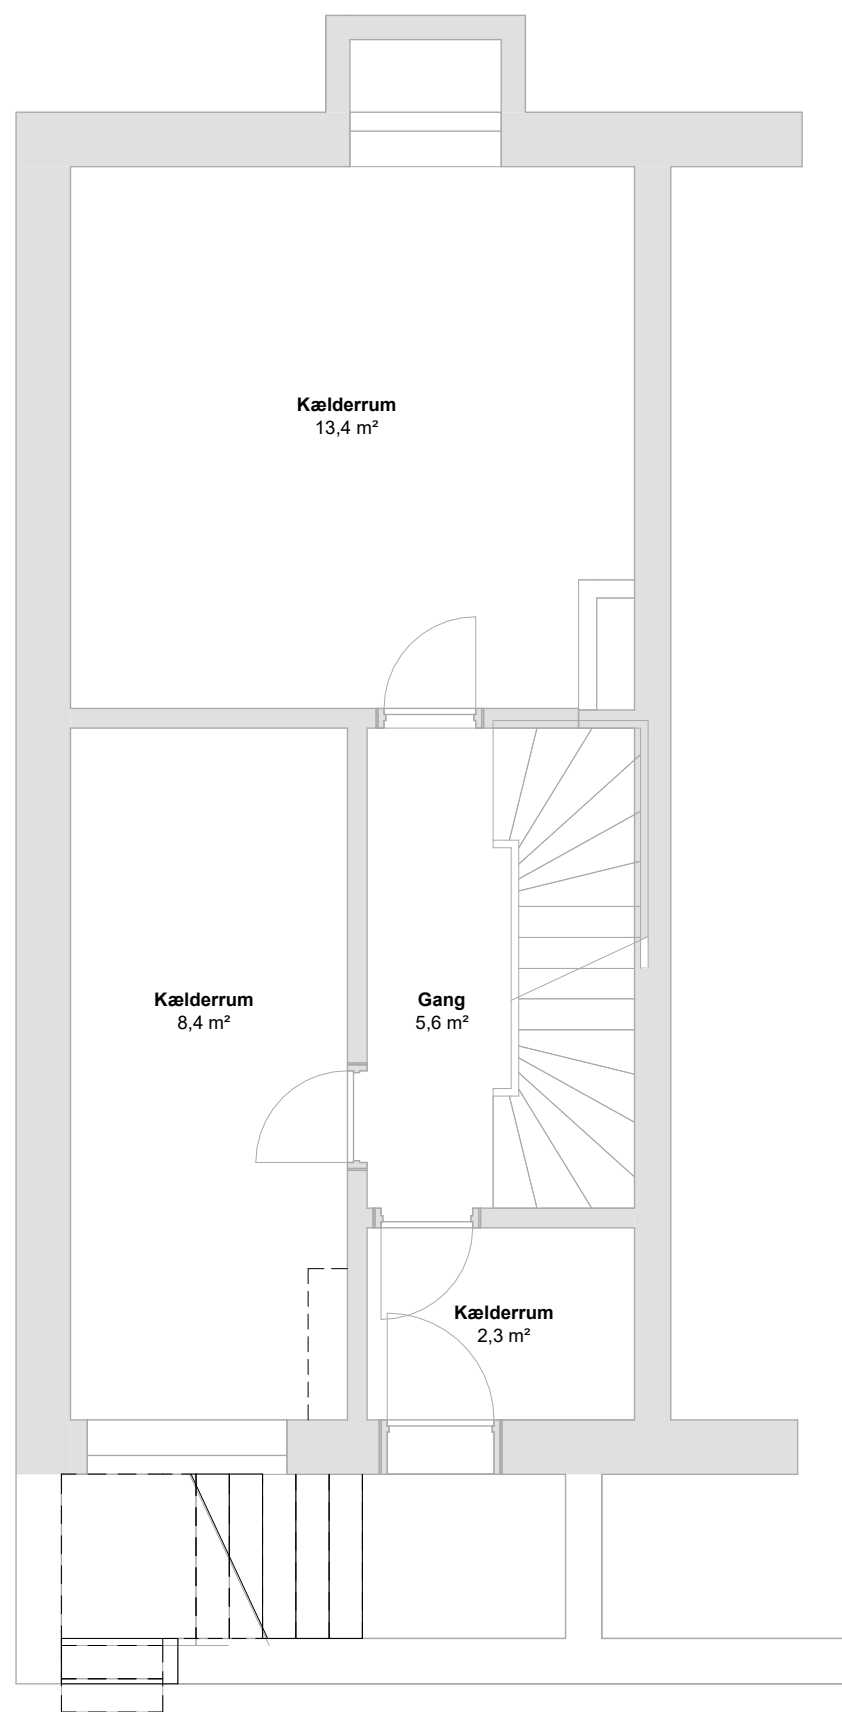


Kælder

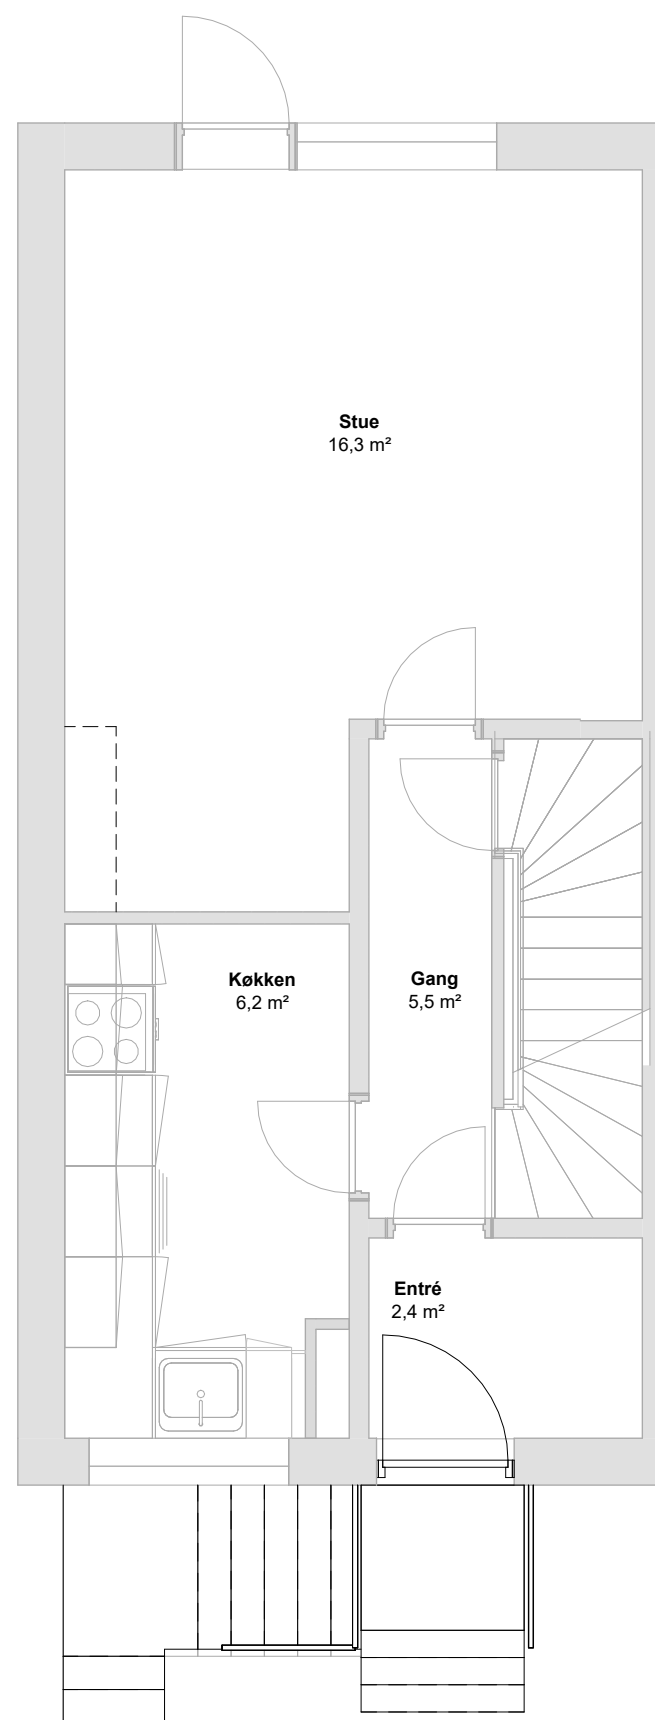


Stueplan

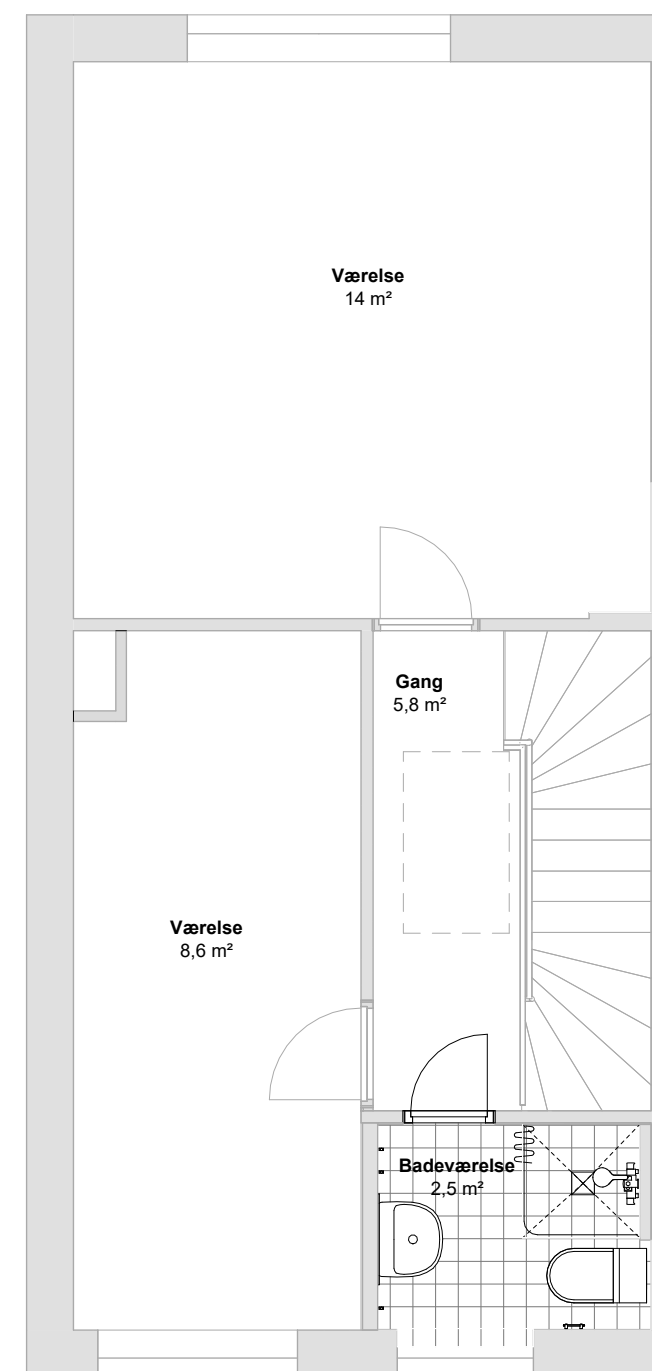


1. sal

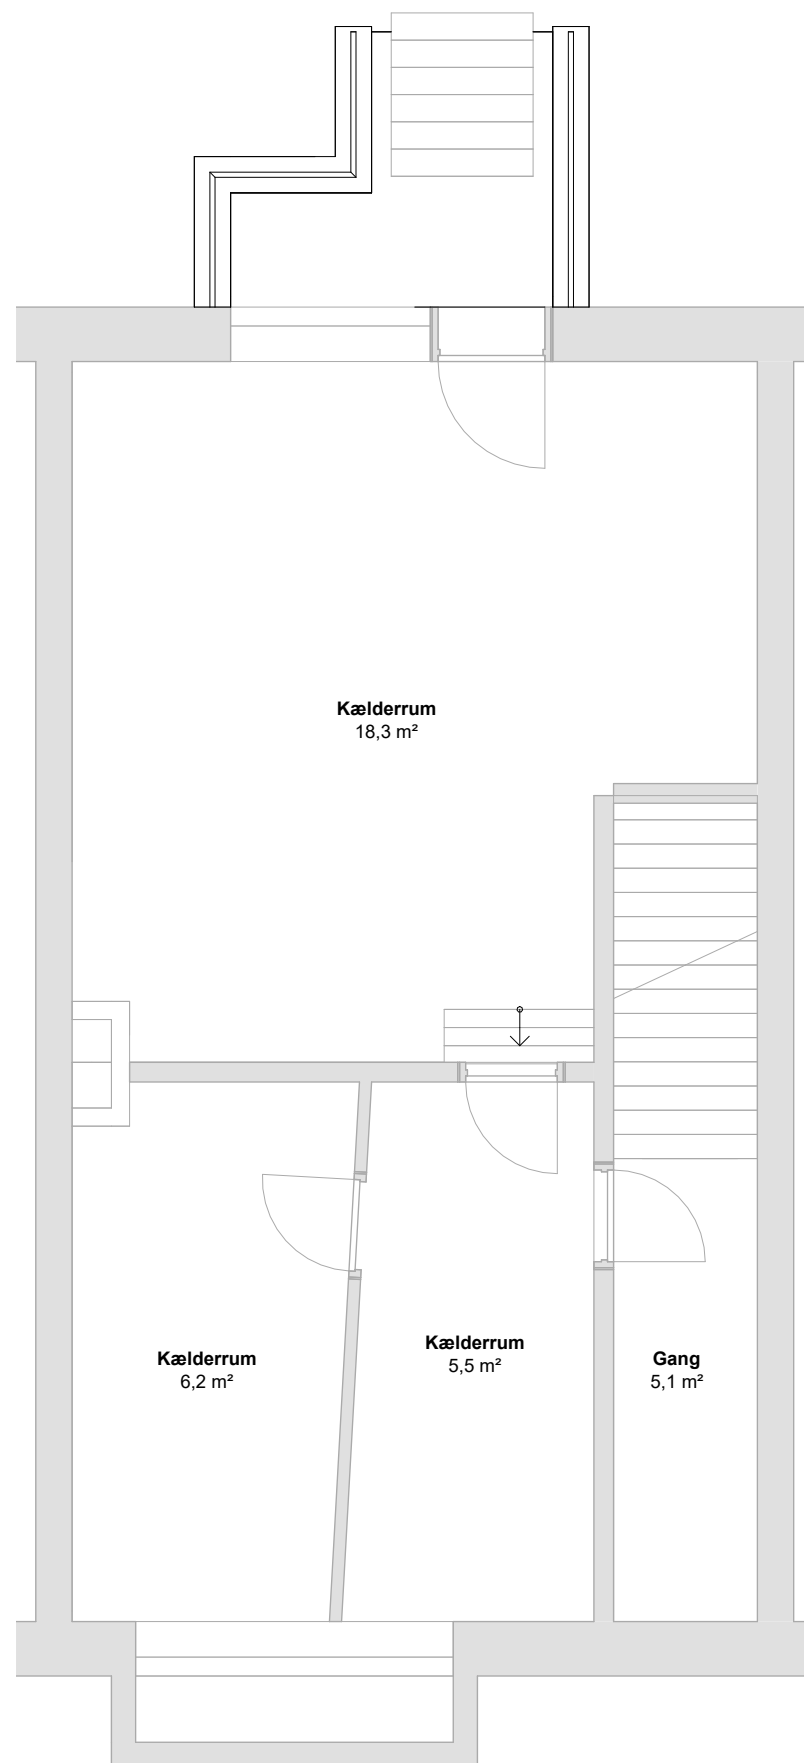


Kælder

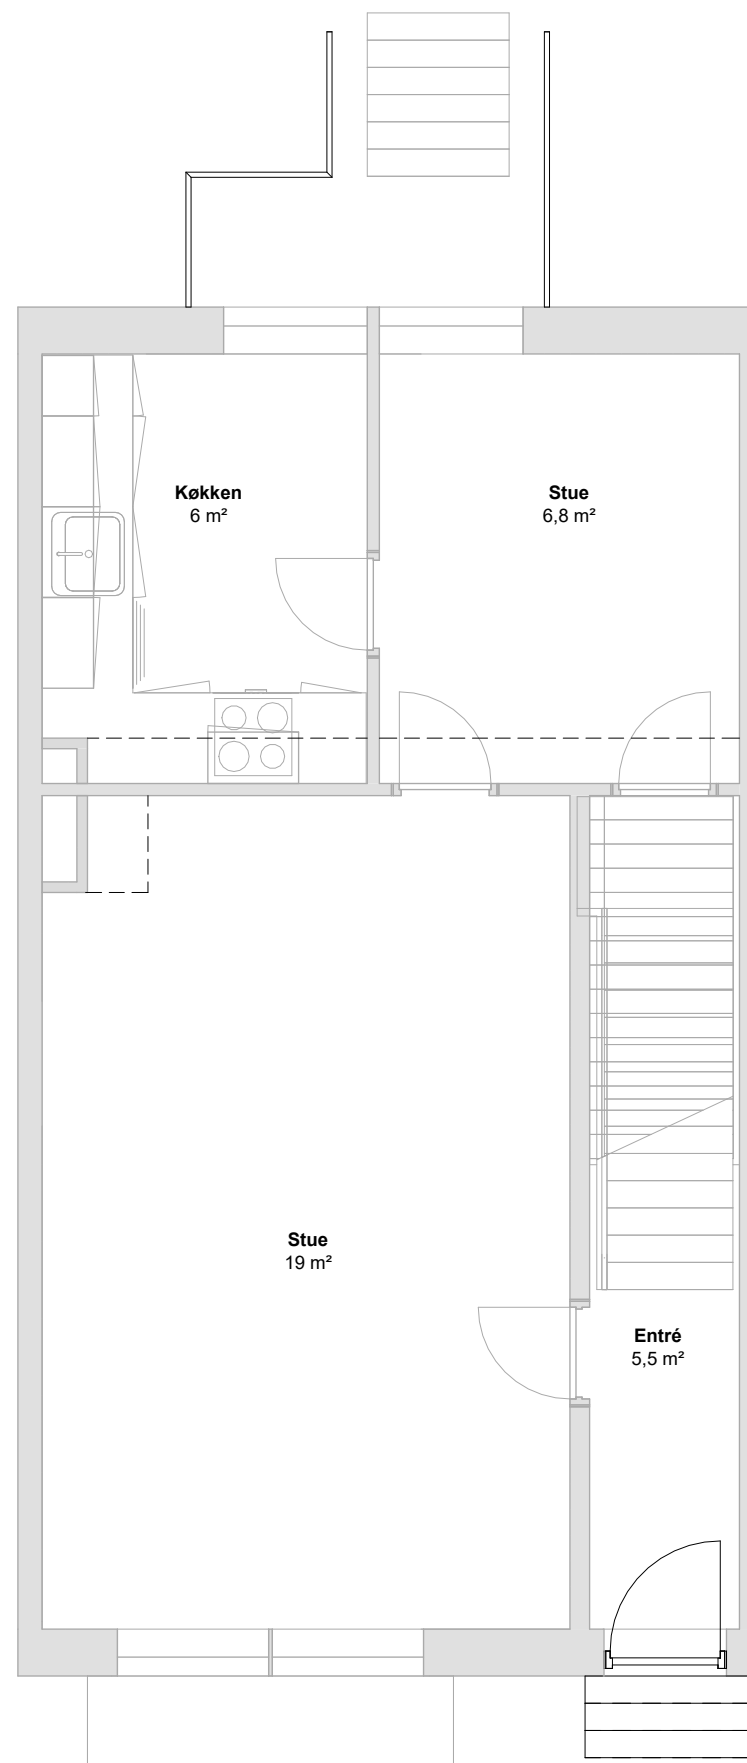


Stue

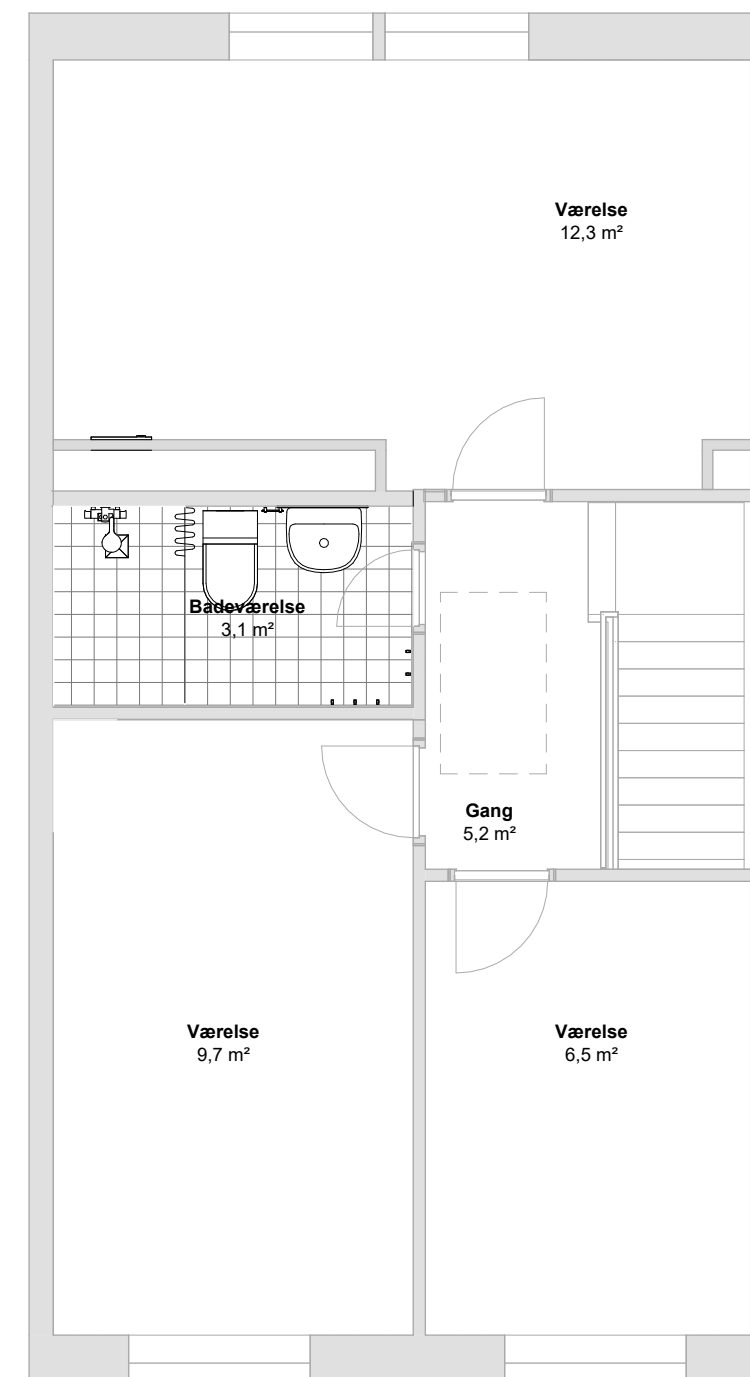


1.sal

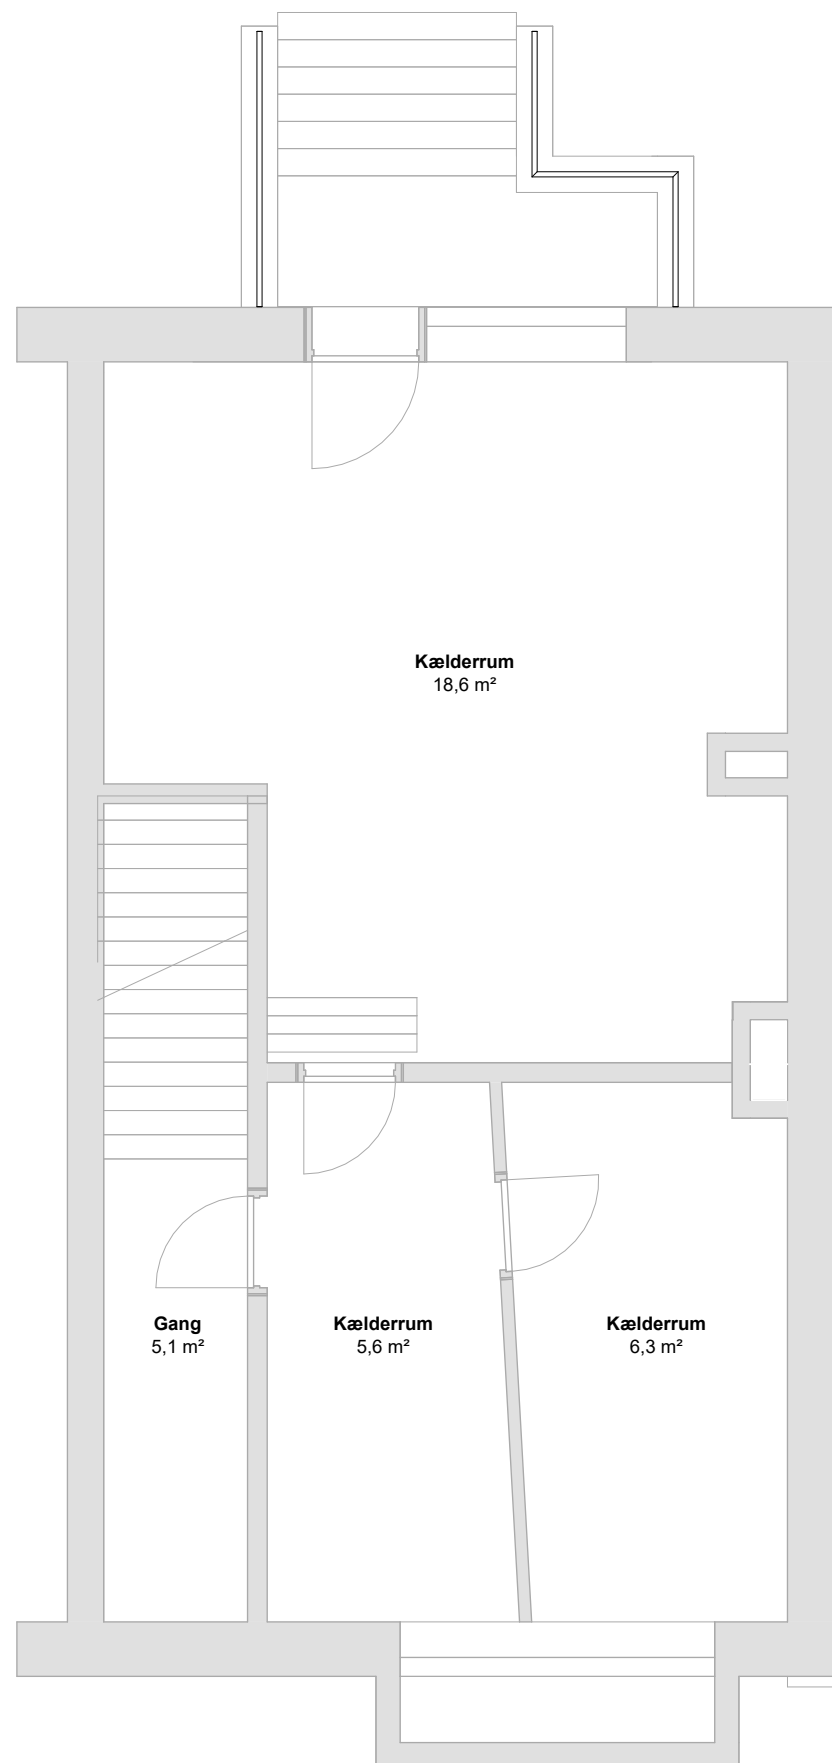


Kælder

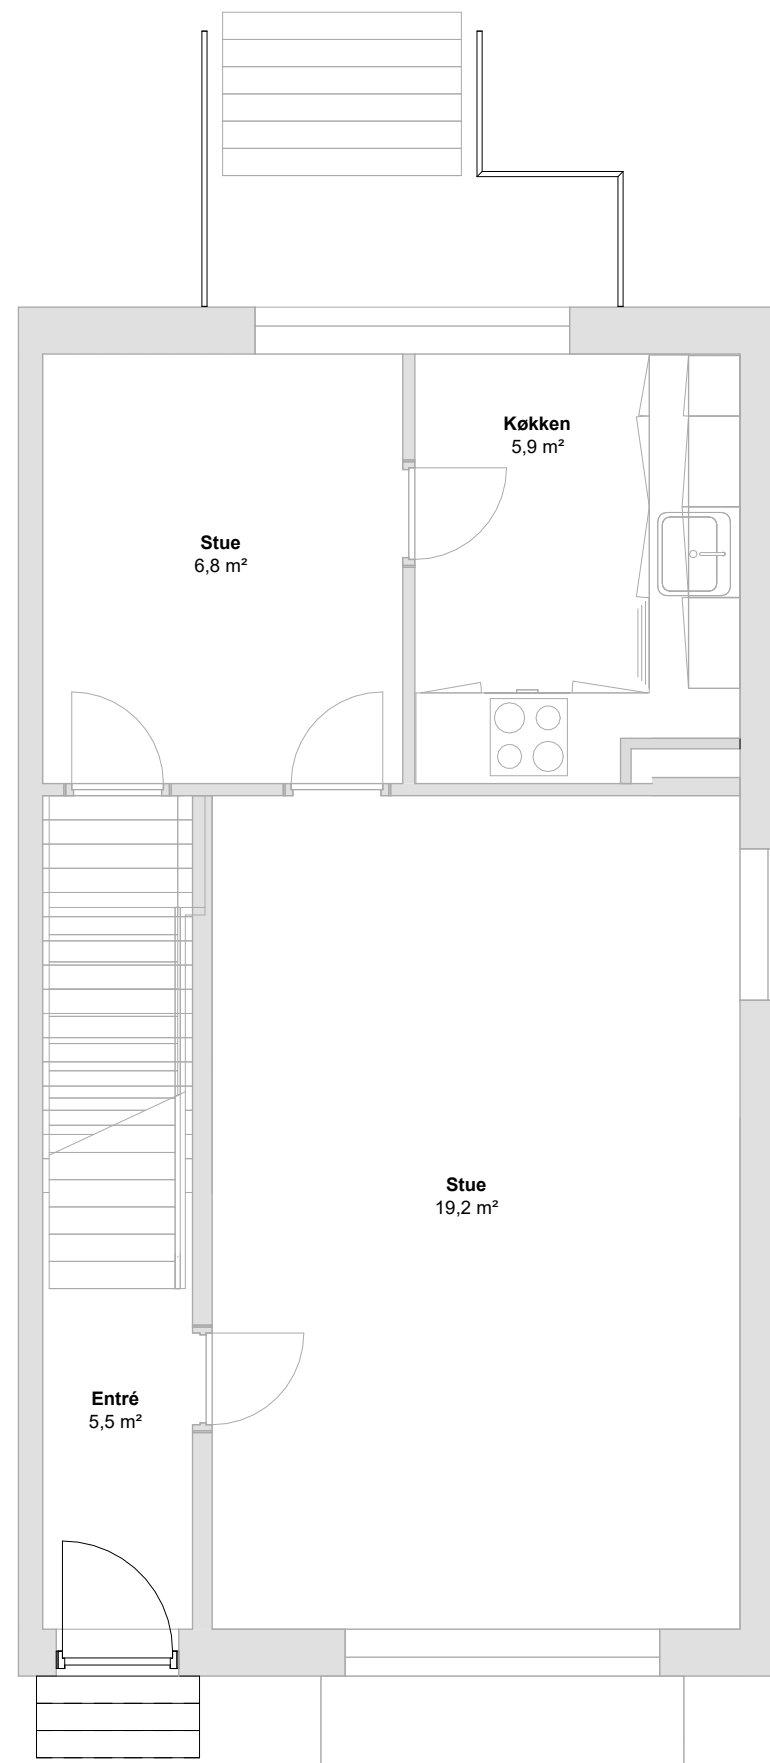


Stueplan

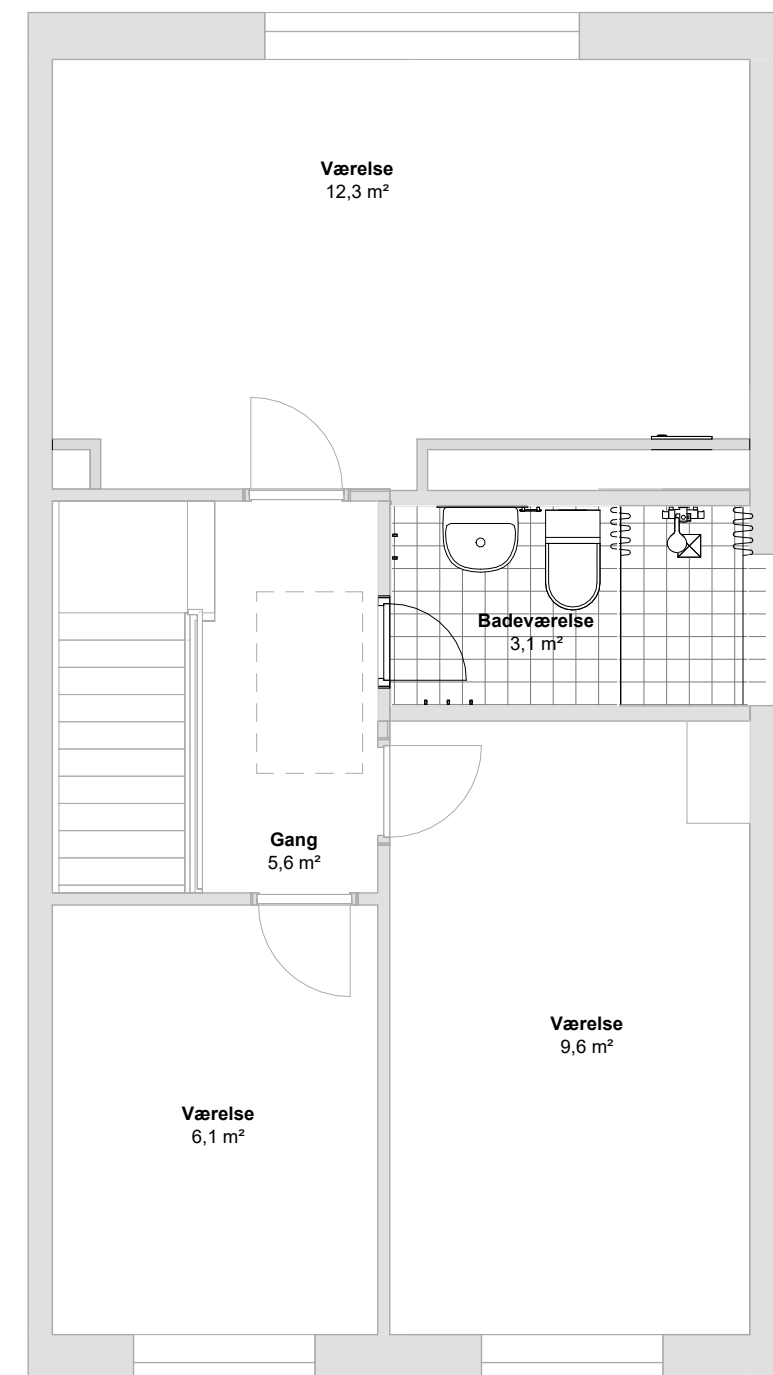


1. sal

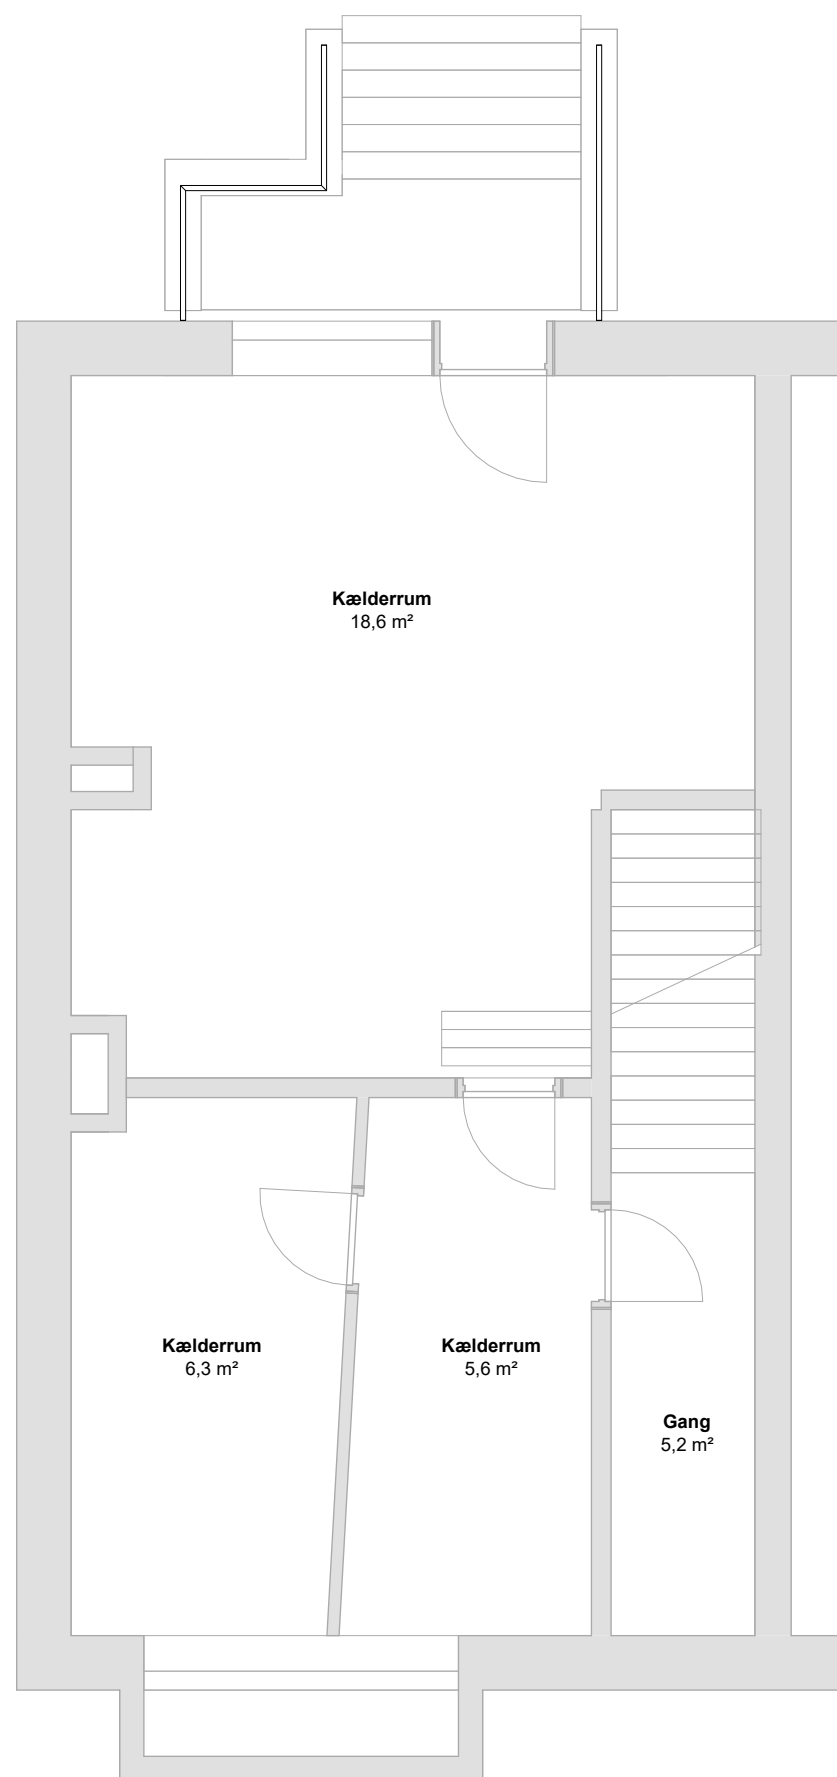


Kælder

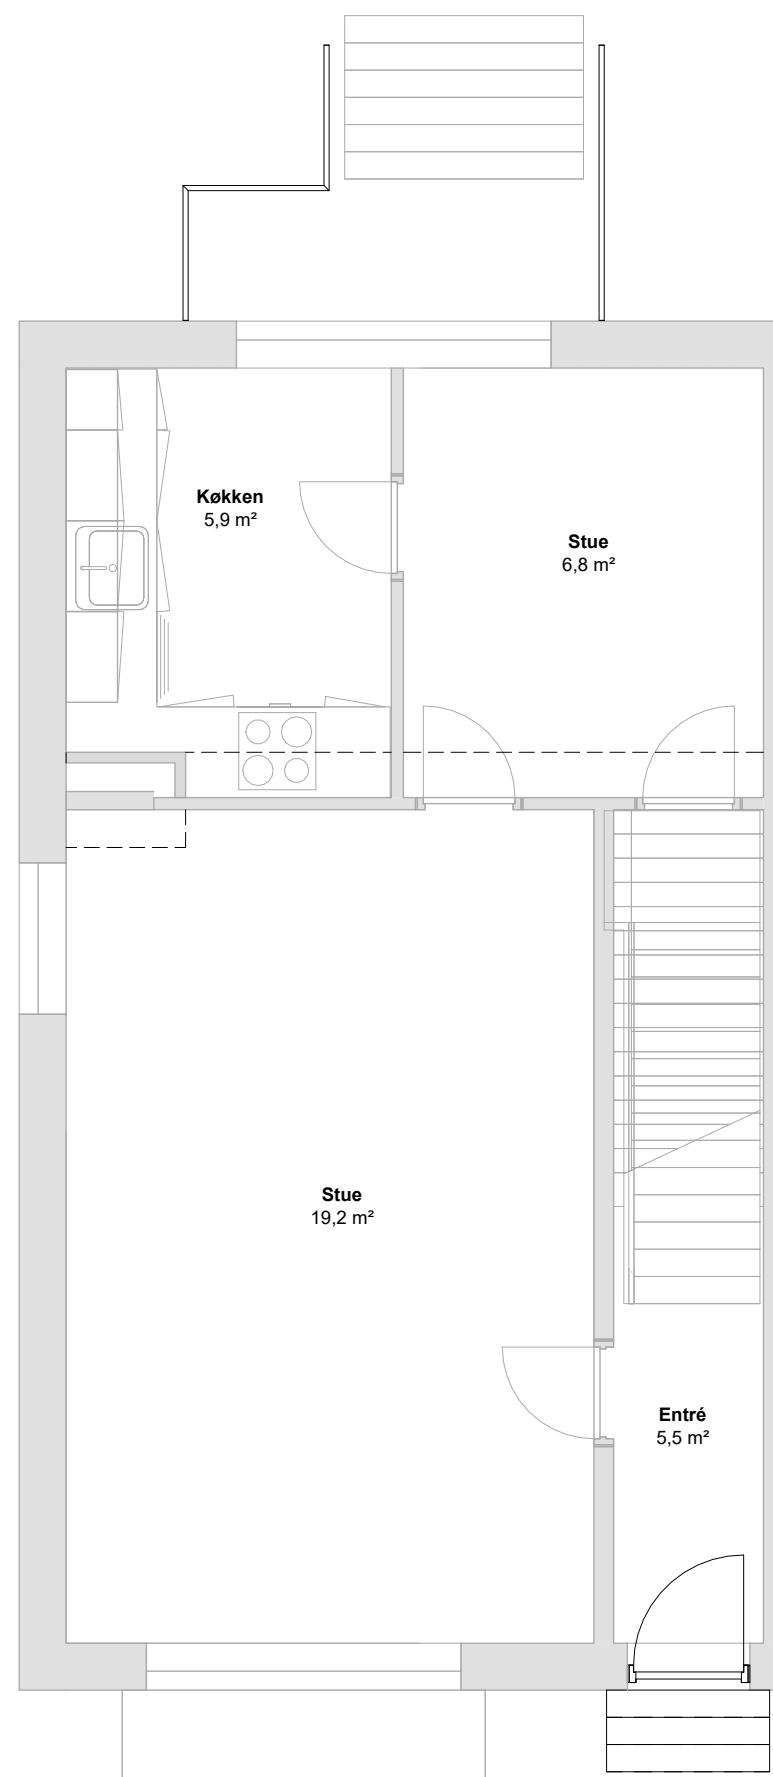


Stueplan

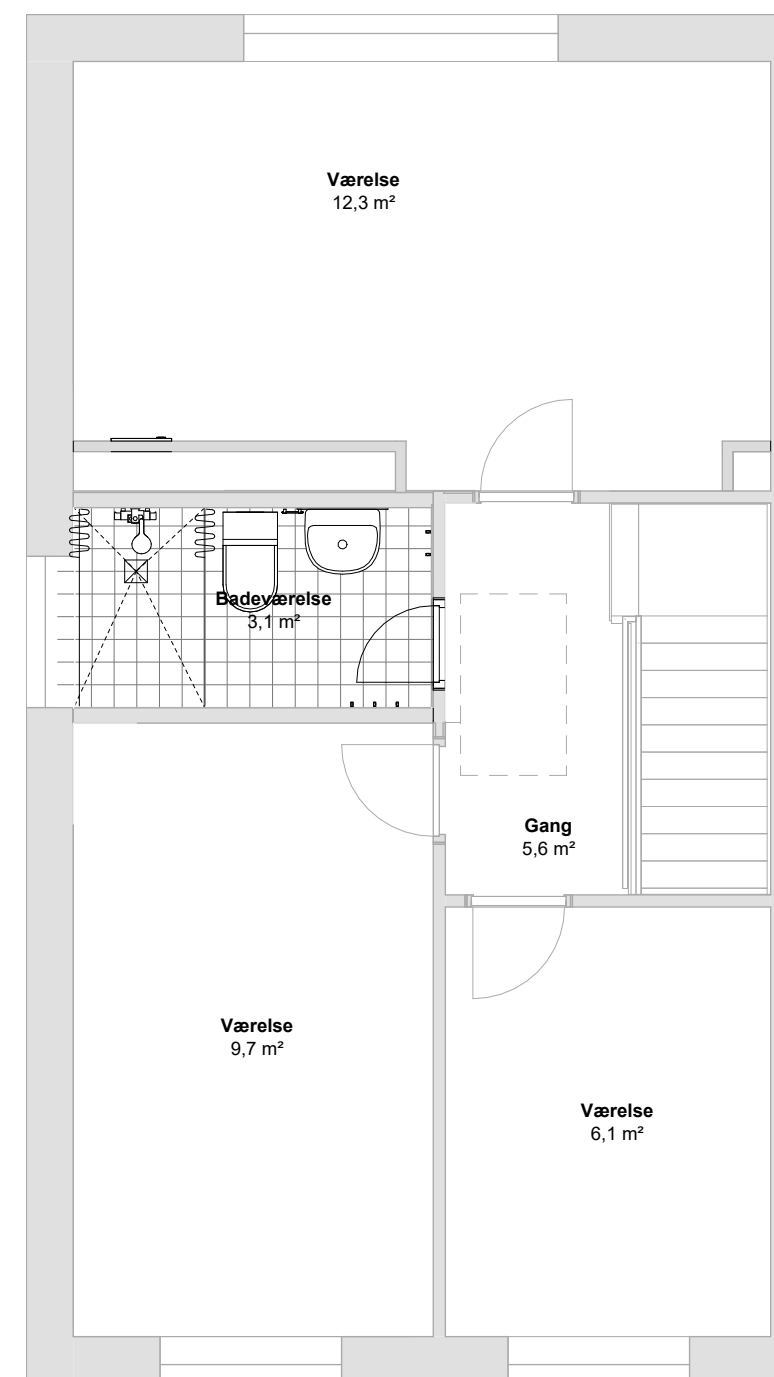


1. sal

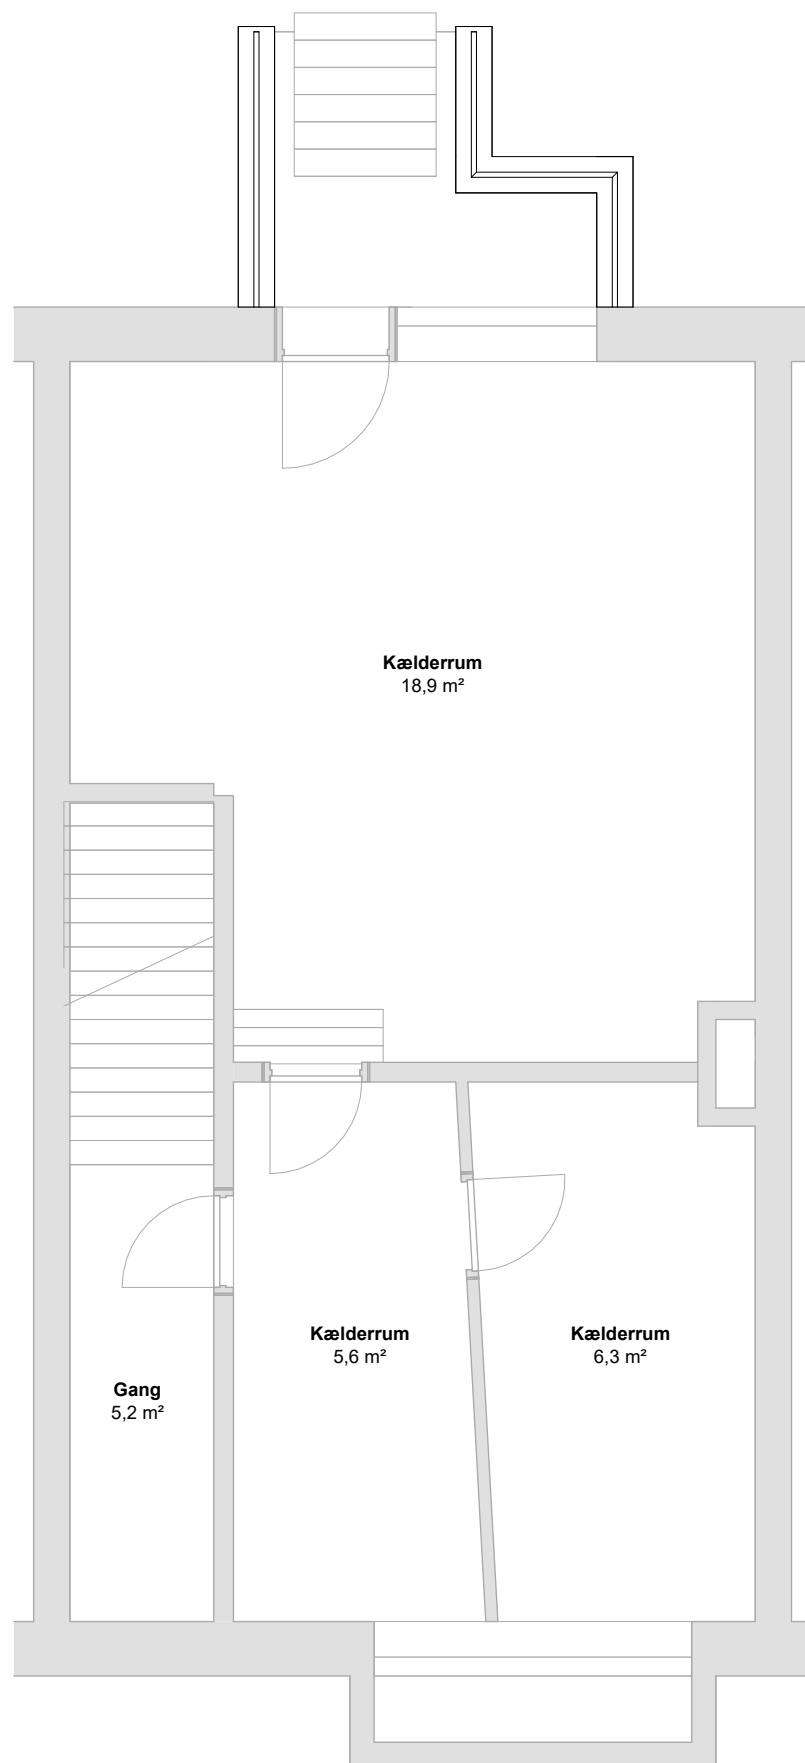


Kælder

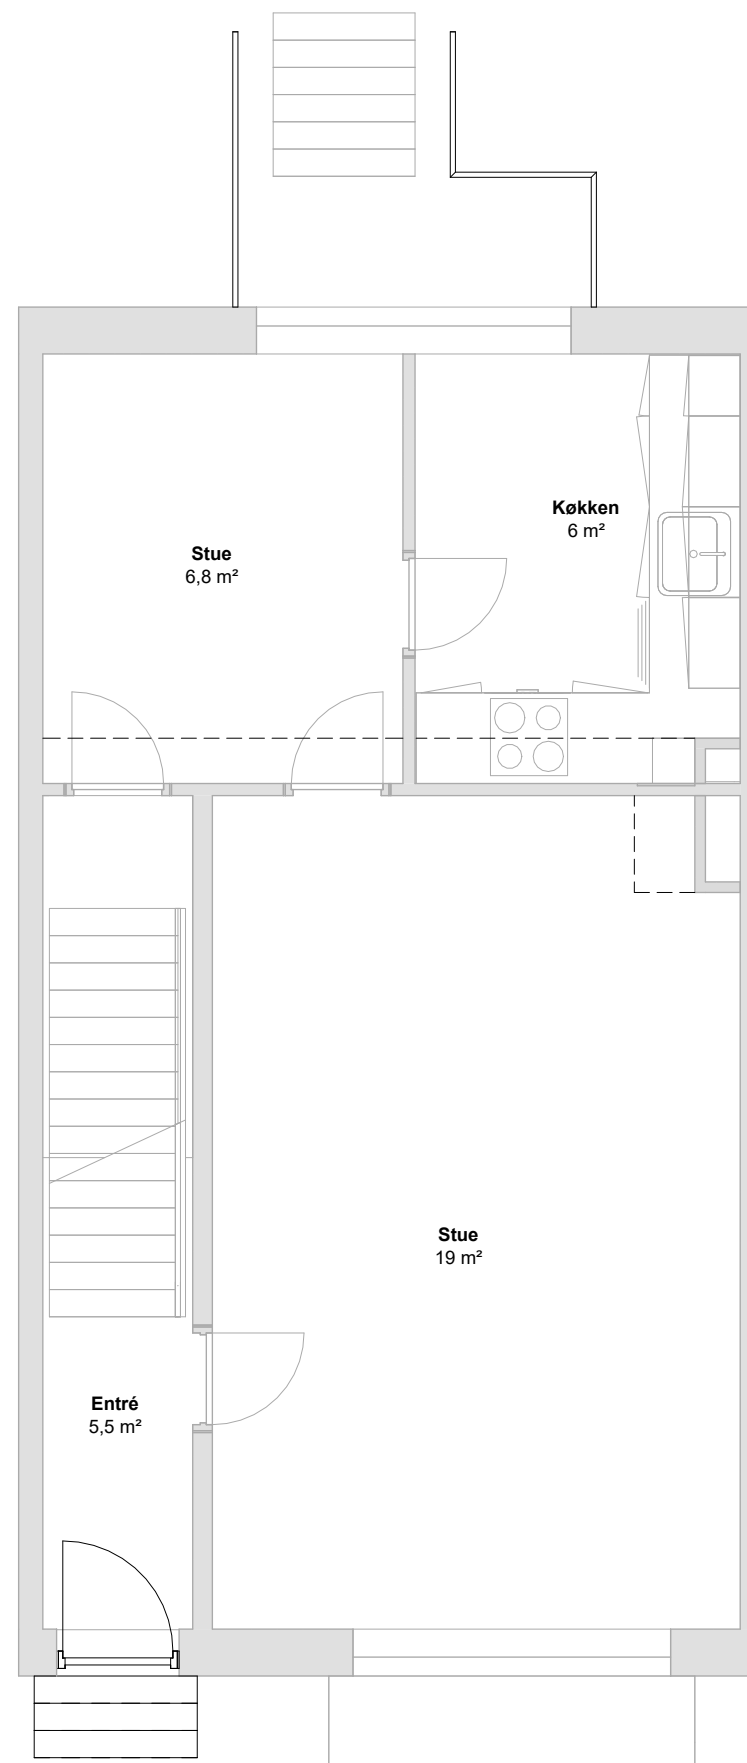


Stue

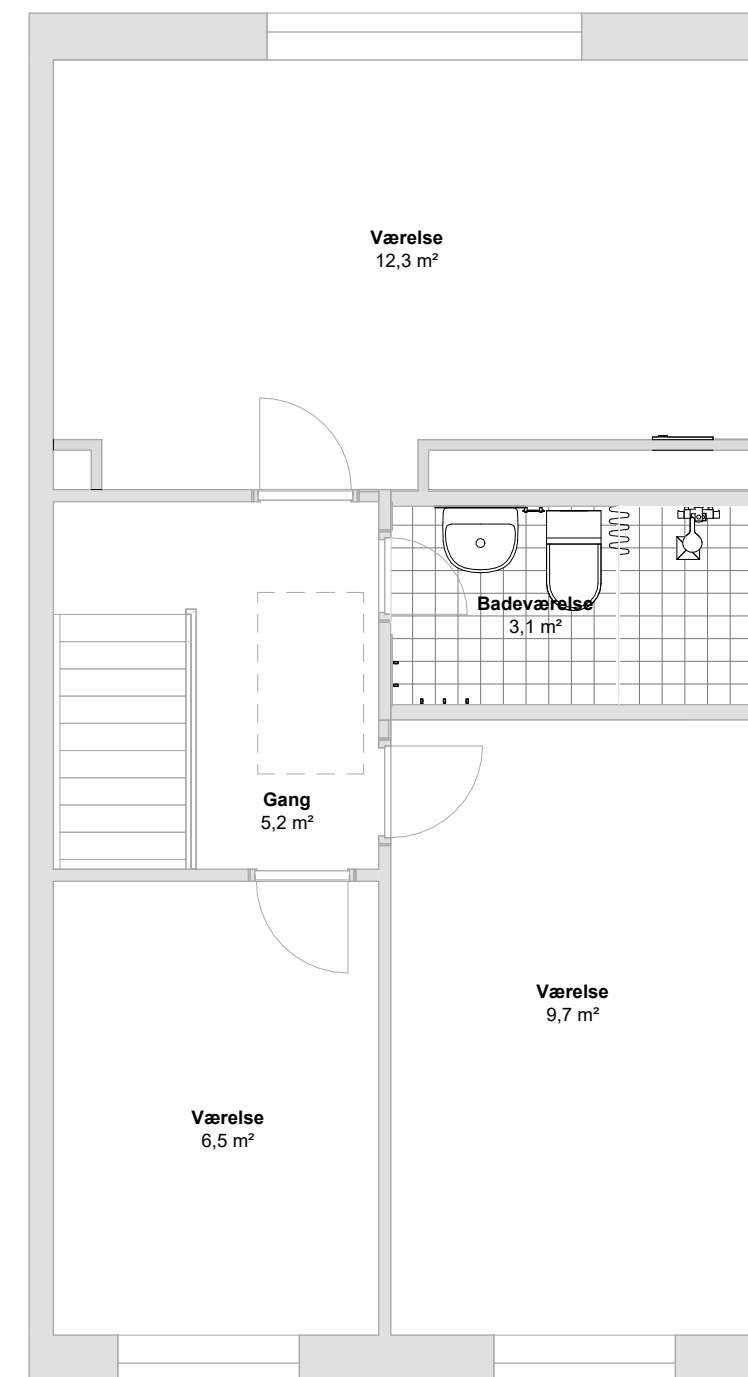


1.sal

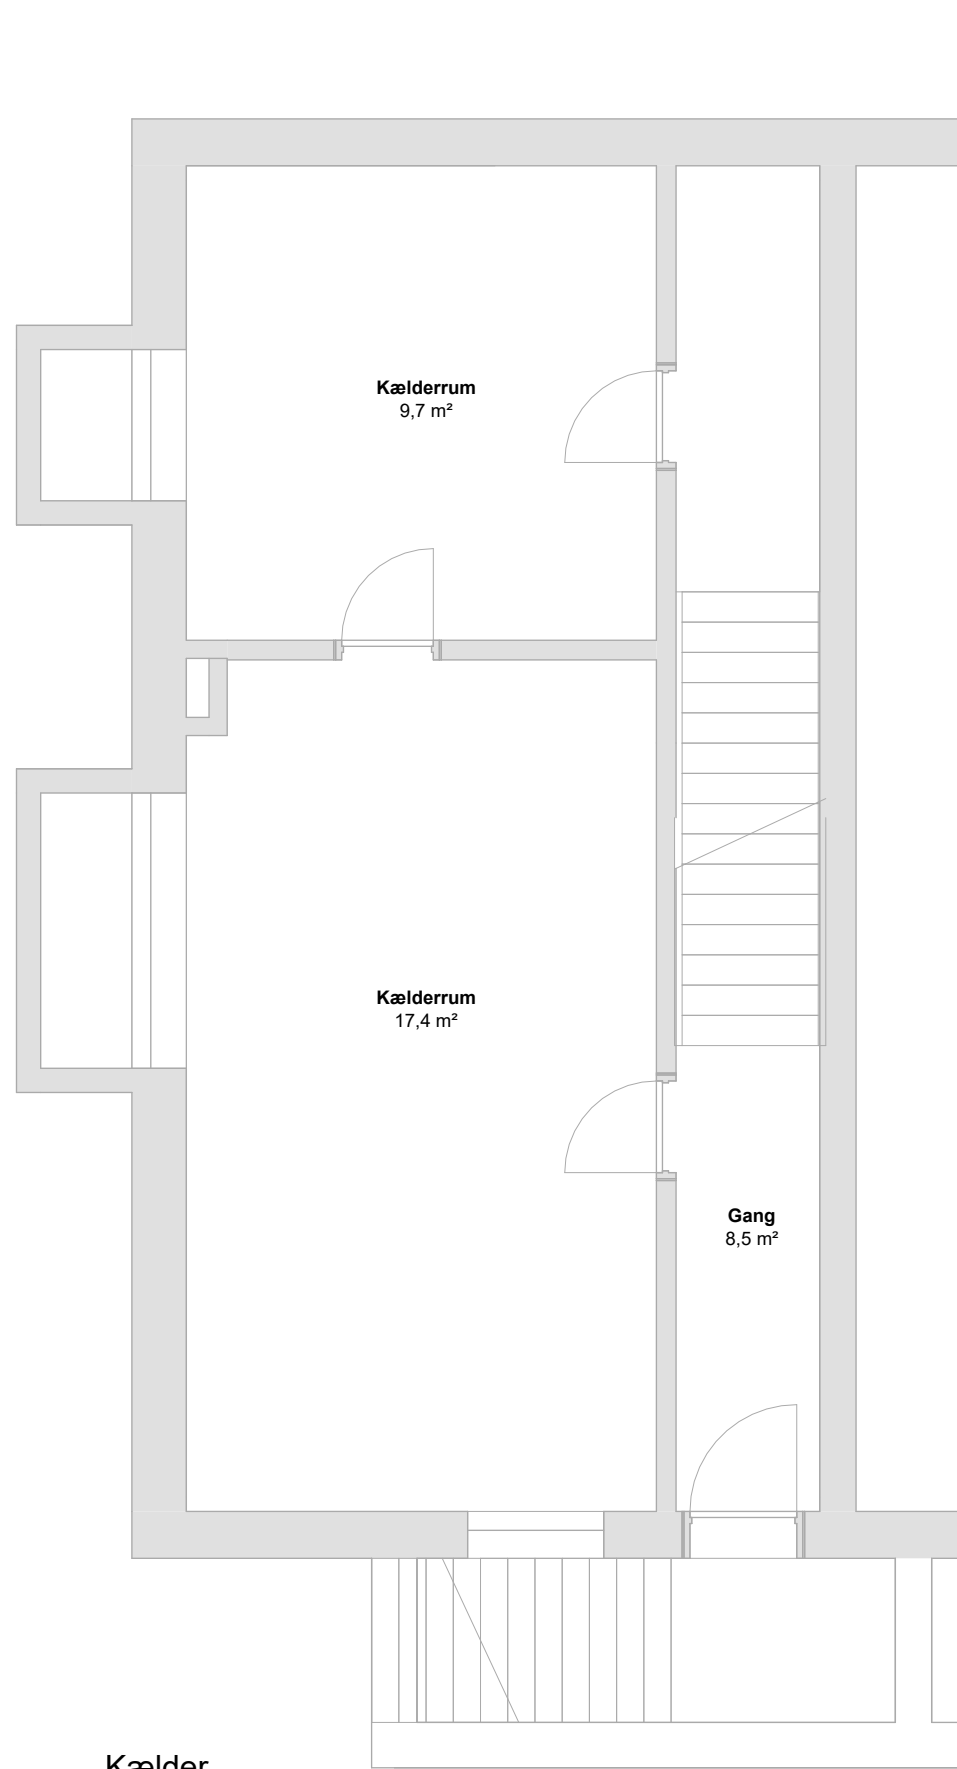


Kælder

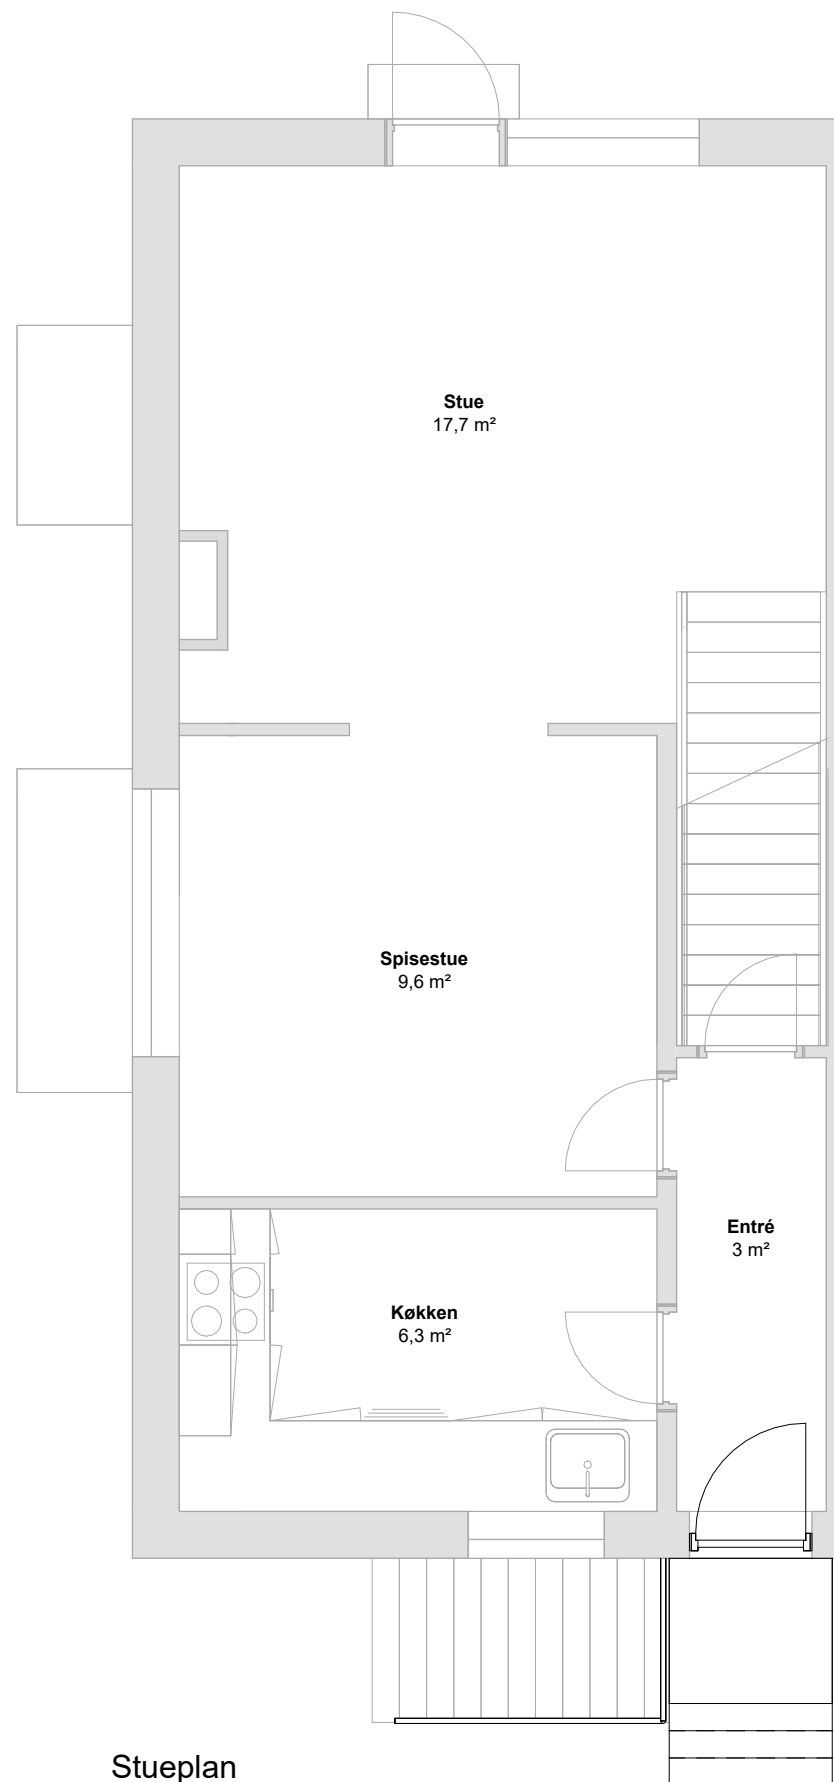


Stueplan

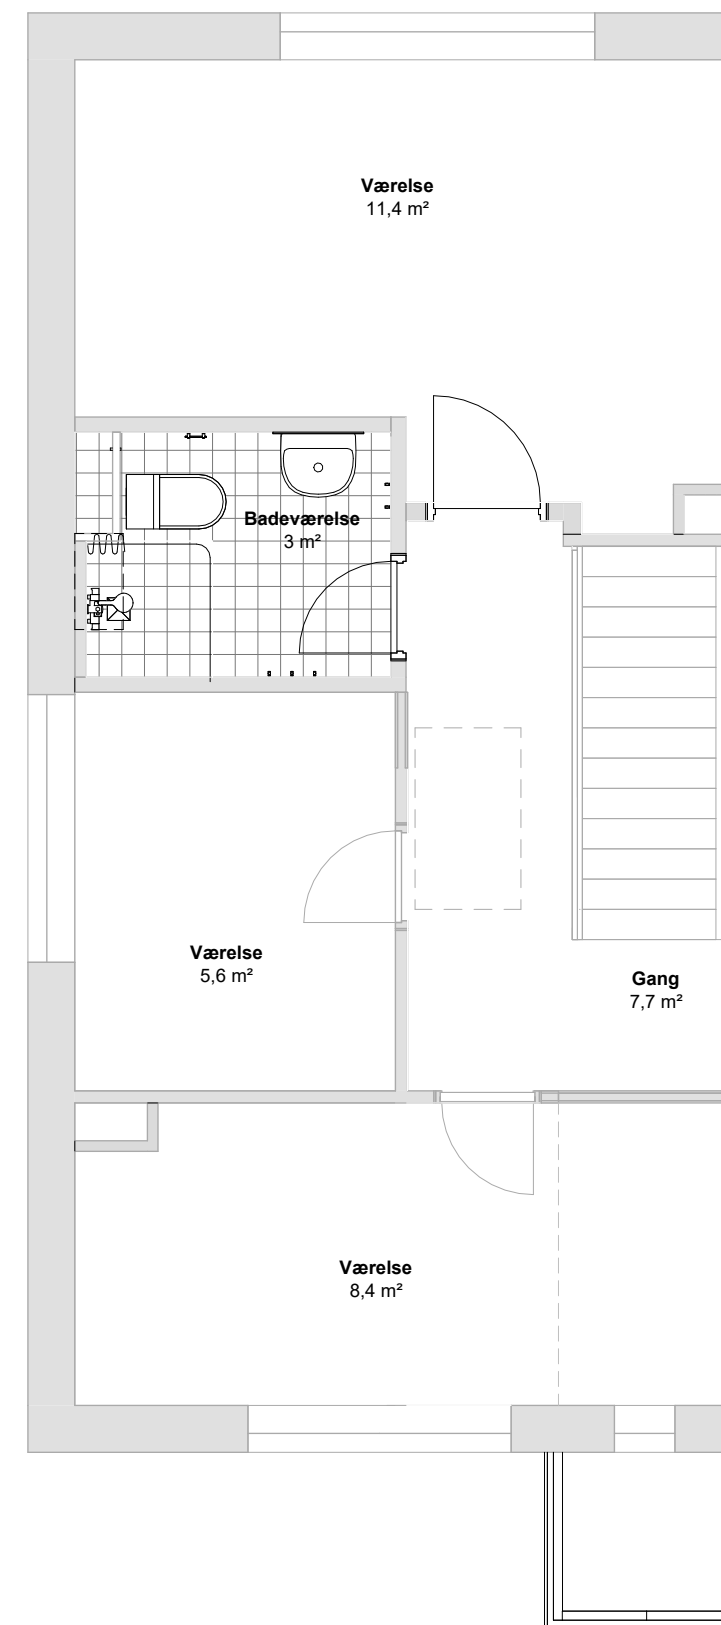


1. sal

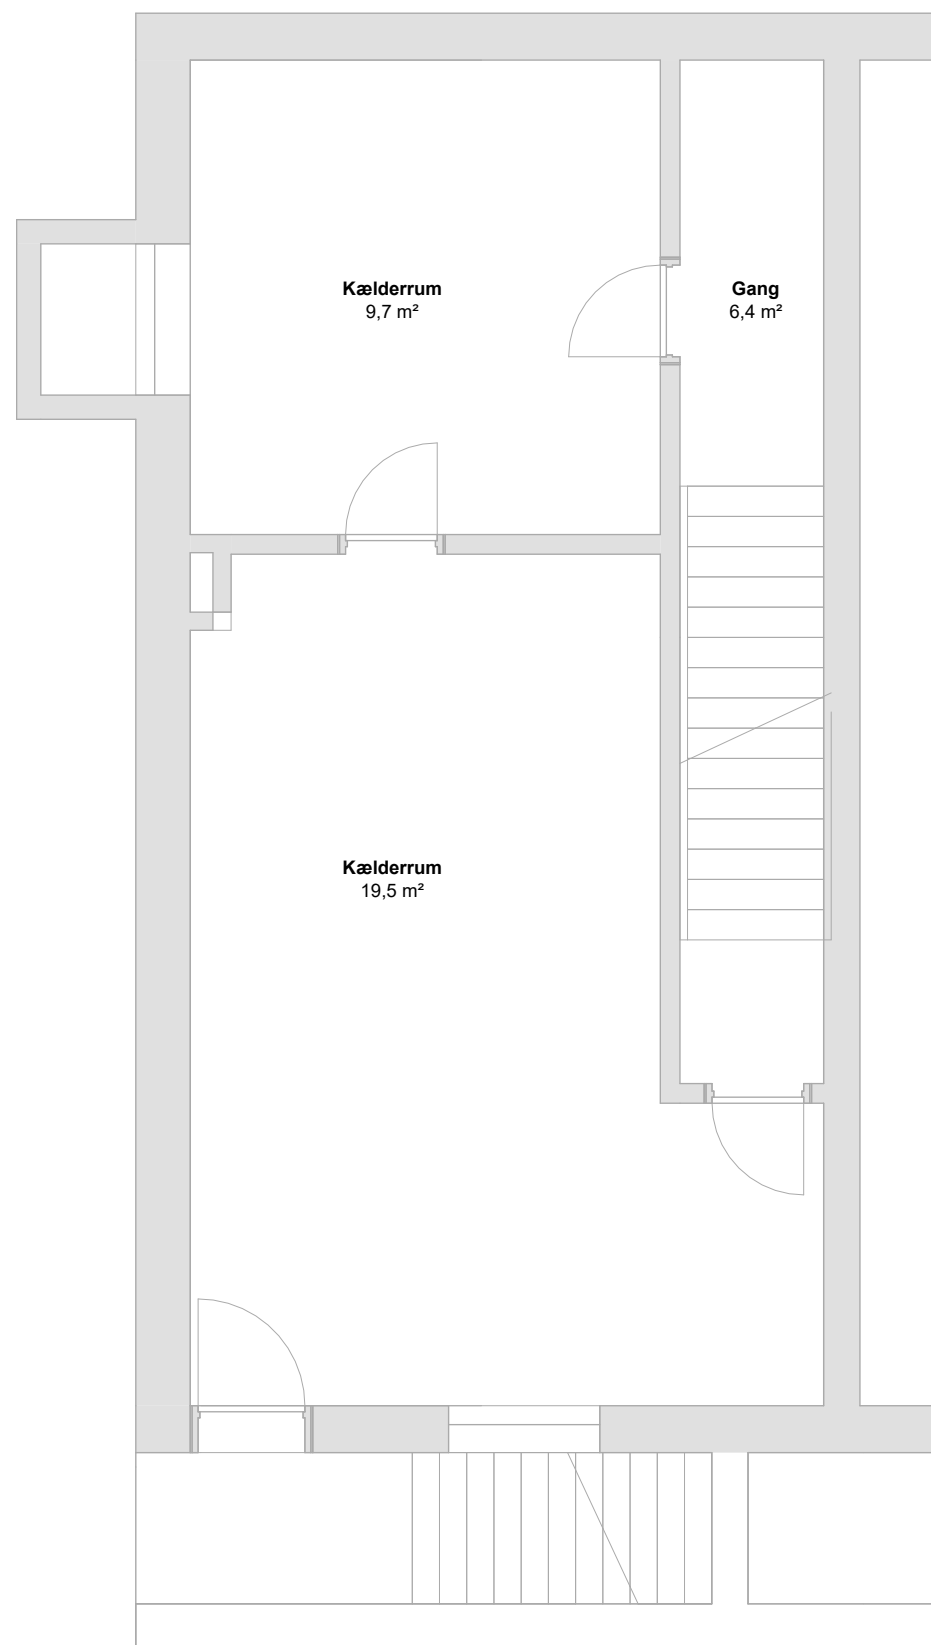


Kælder

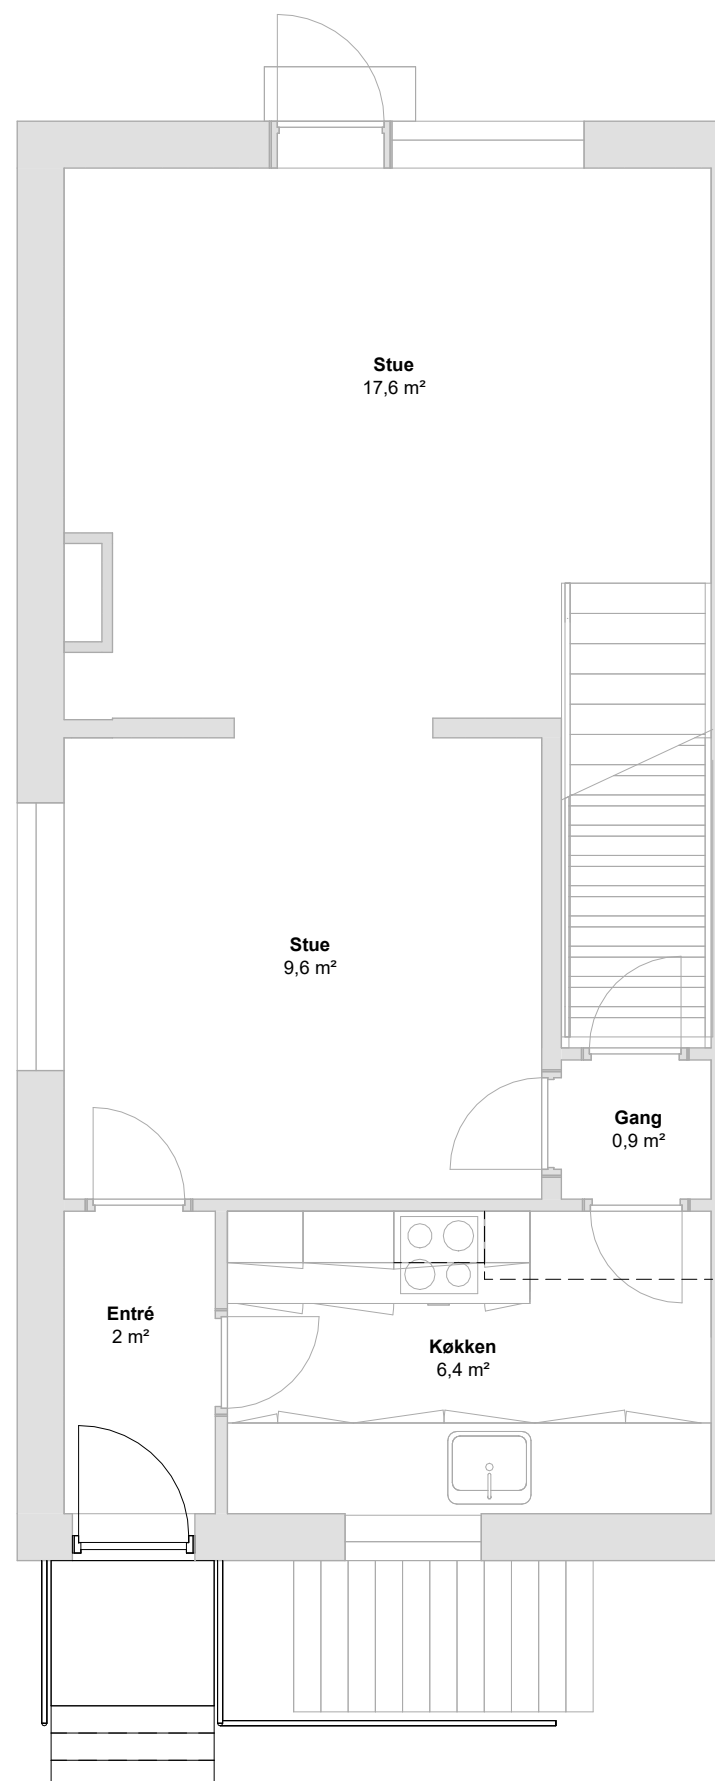


Stue

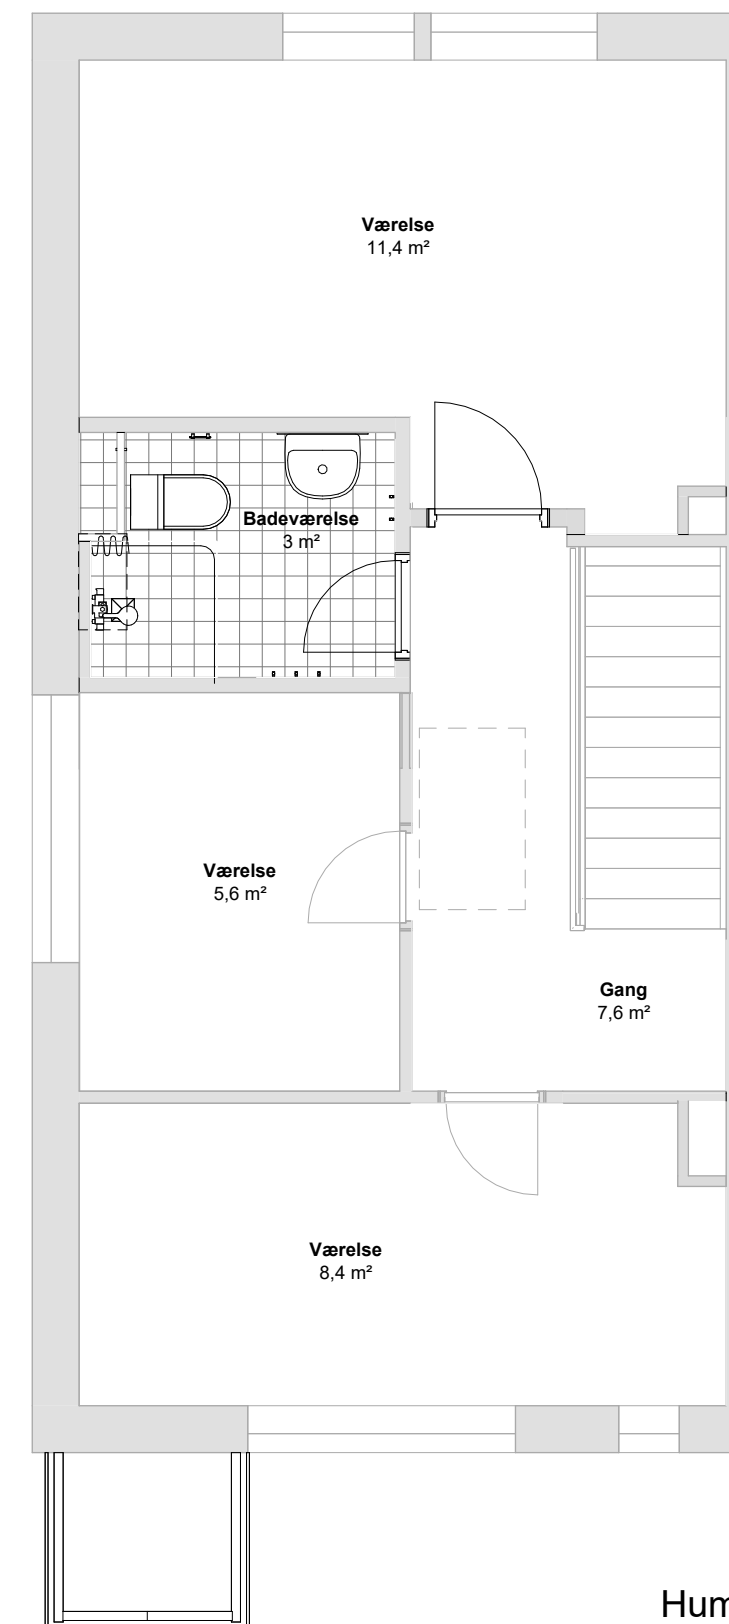


1.sal

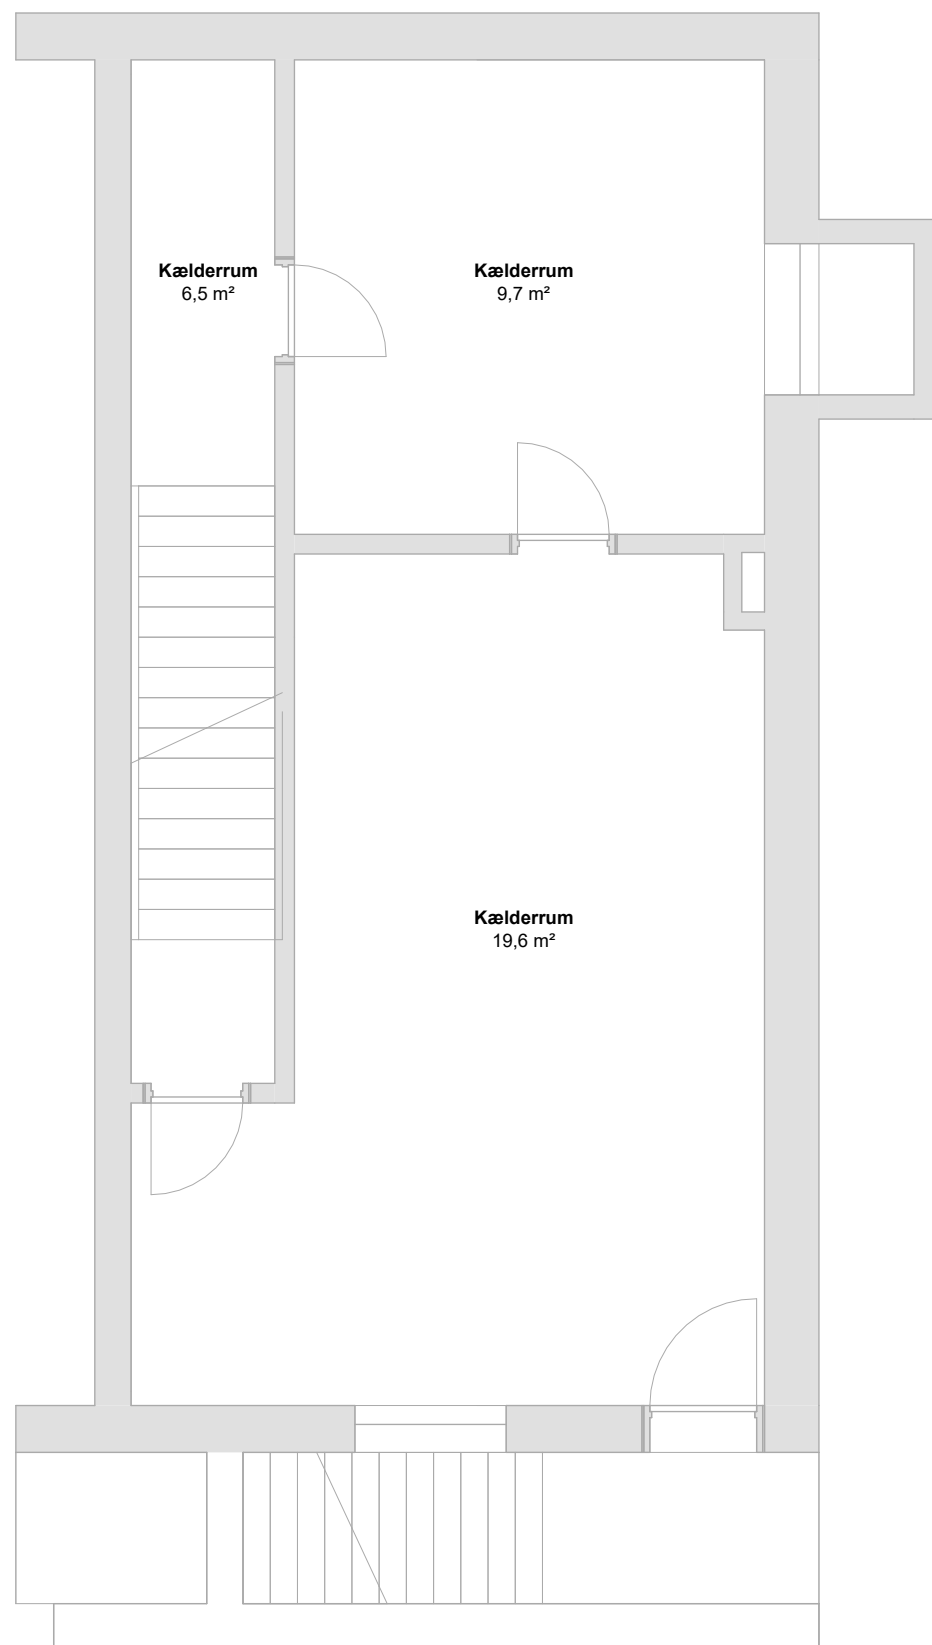


Kælder

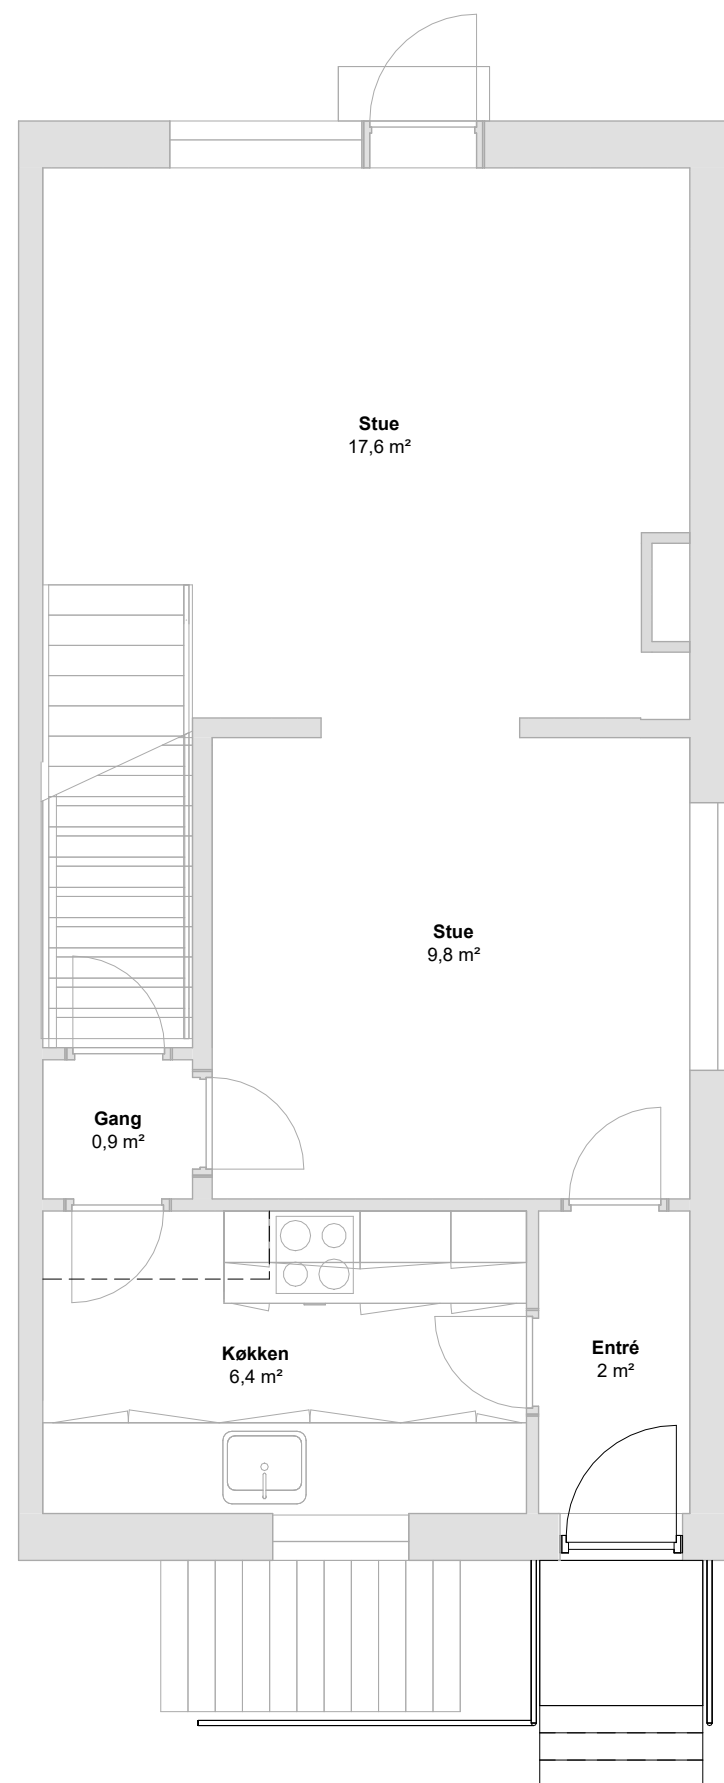


Stue

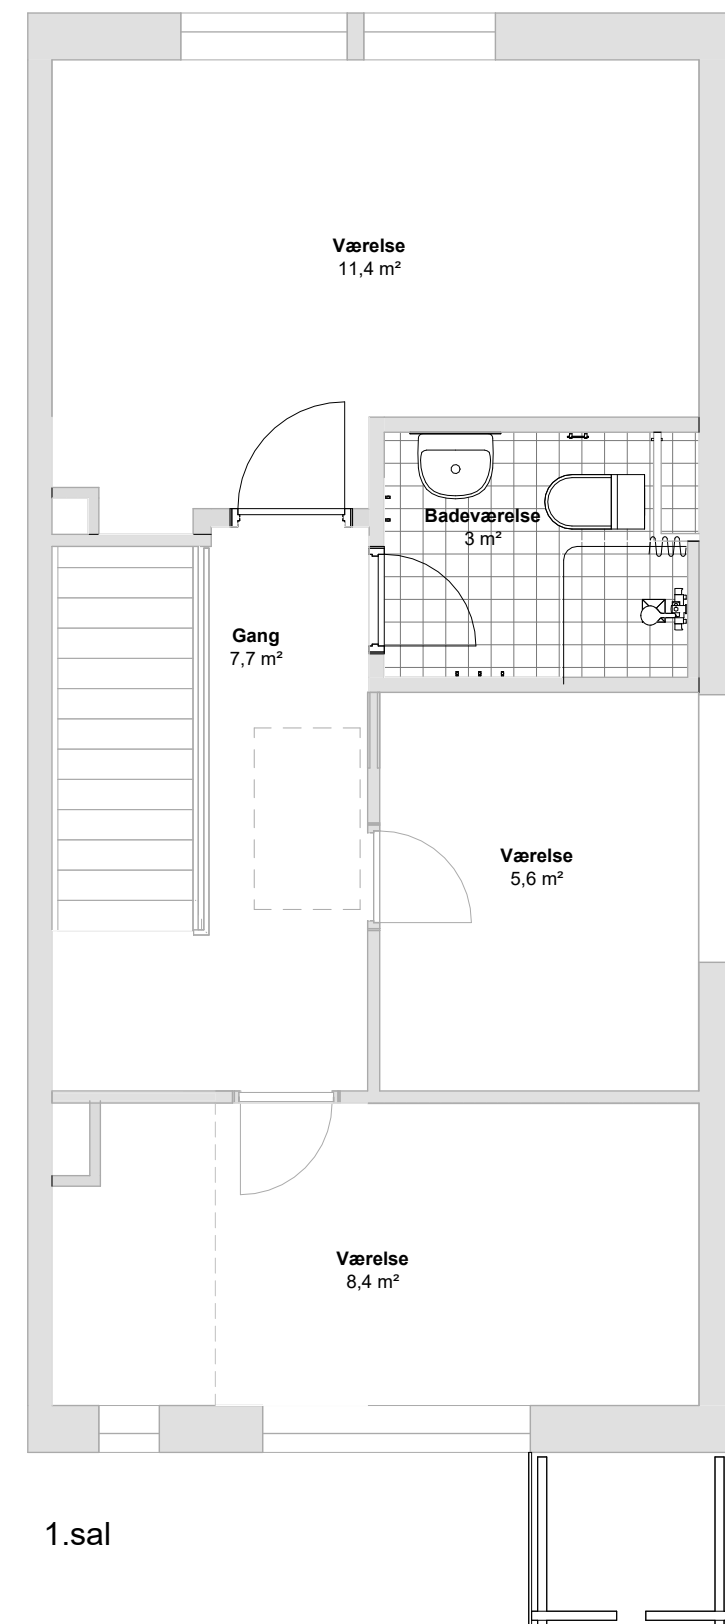


1.sal

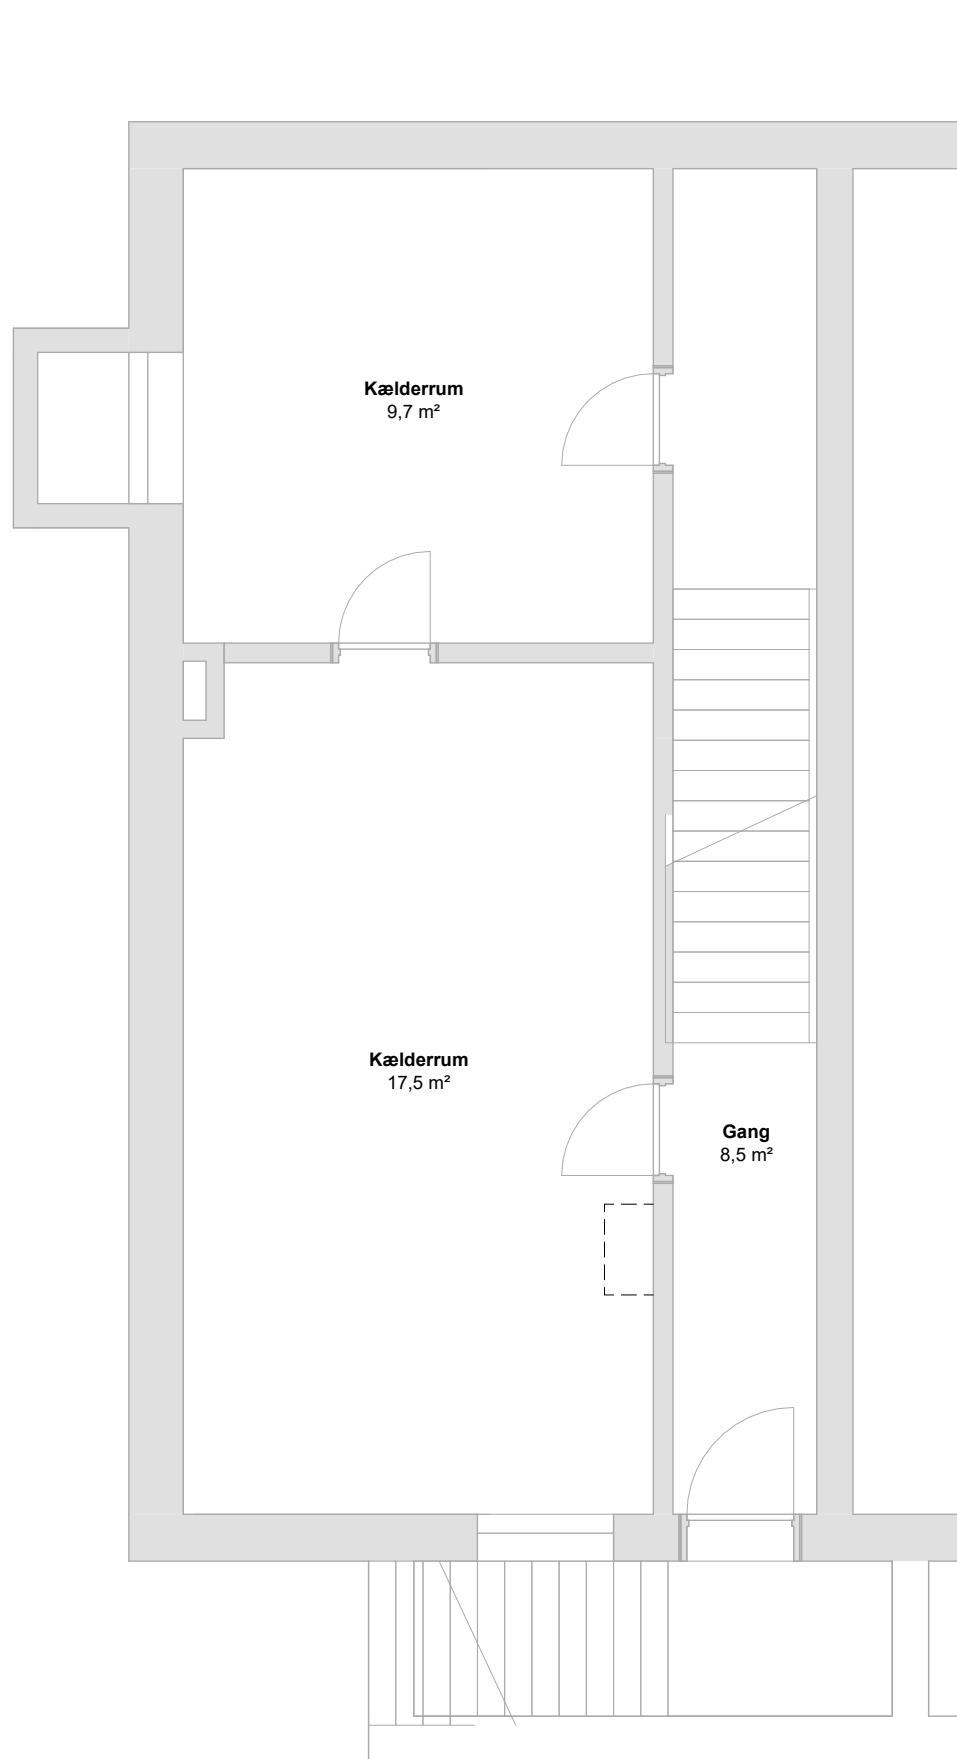


Kælder

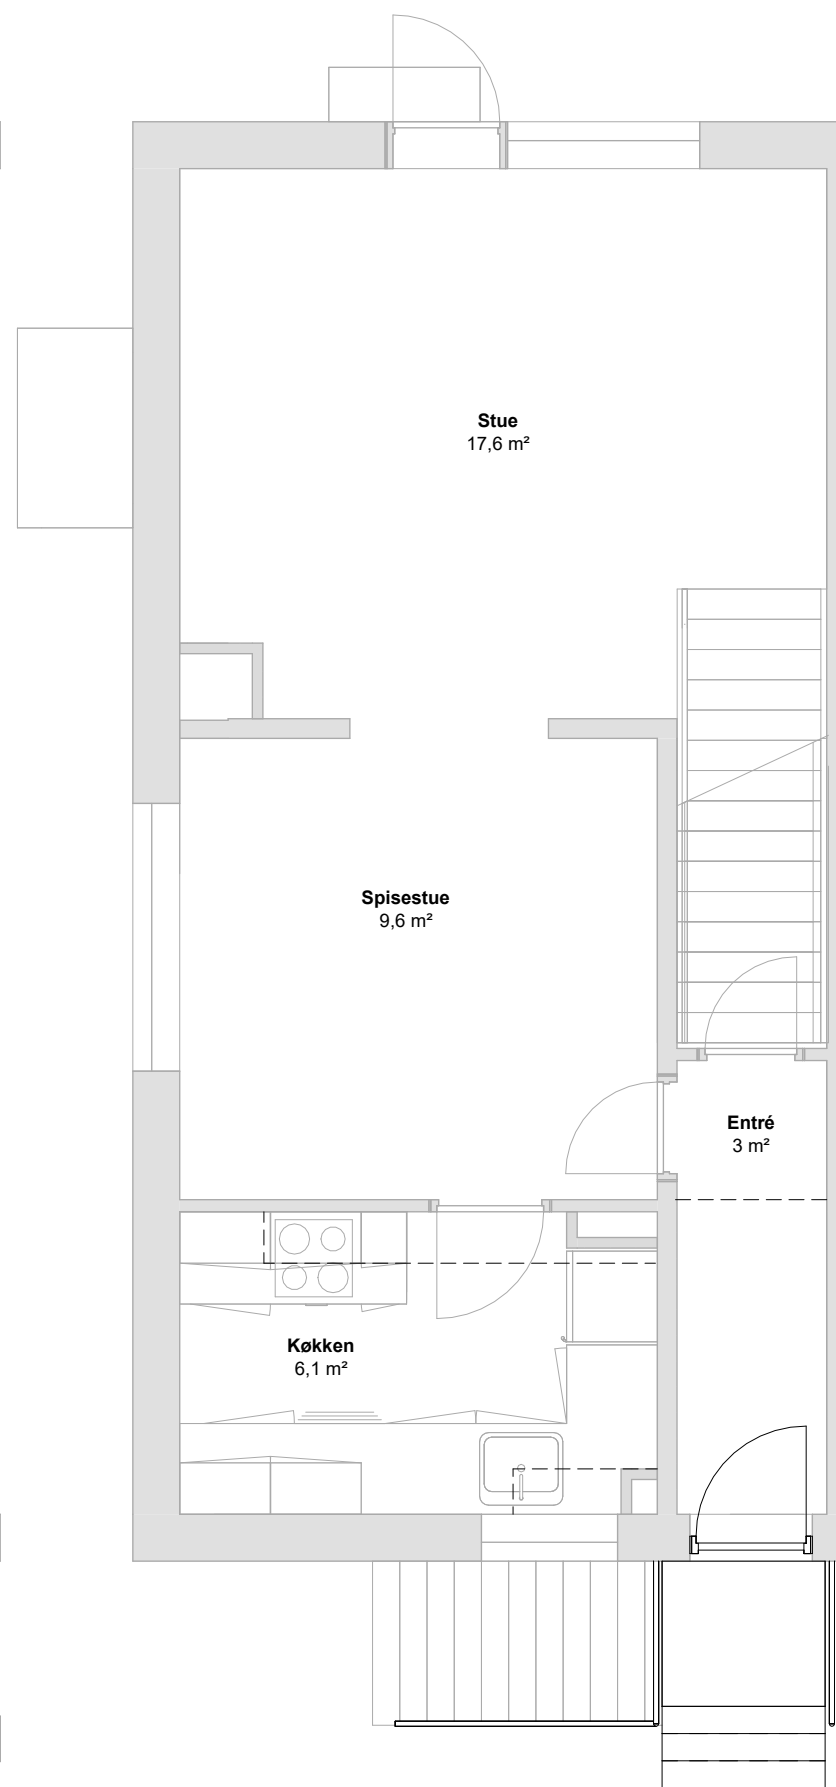


Stueplan

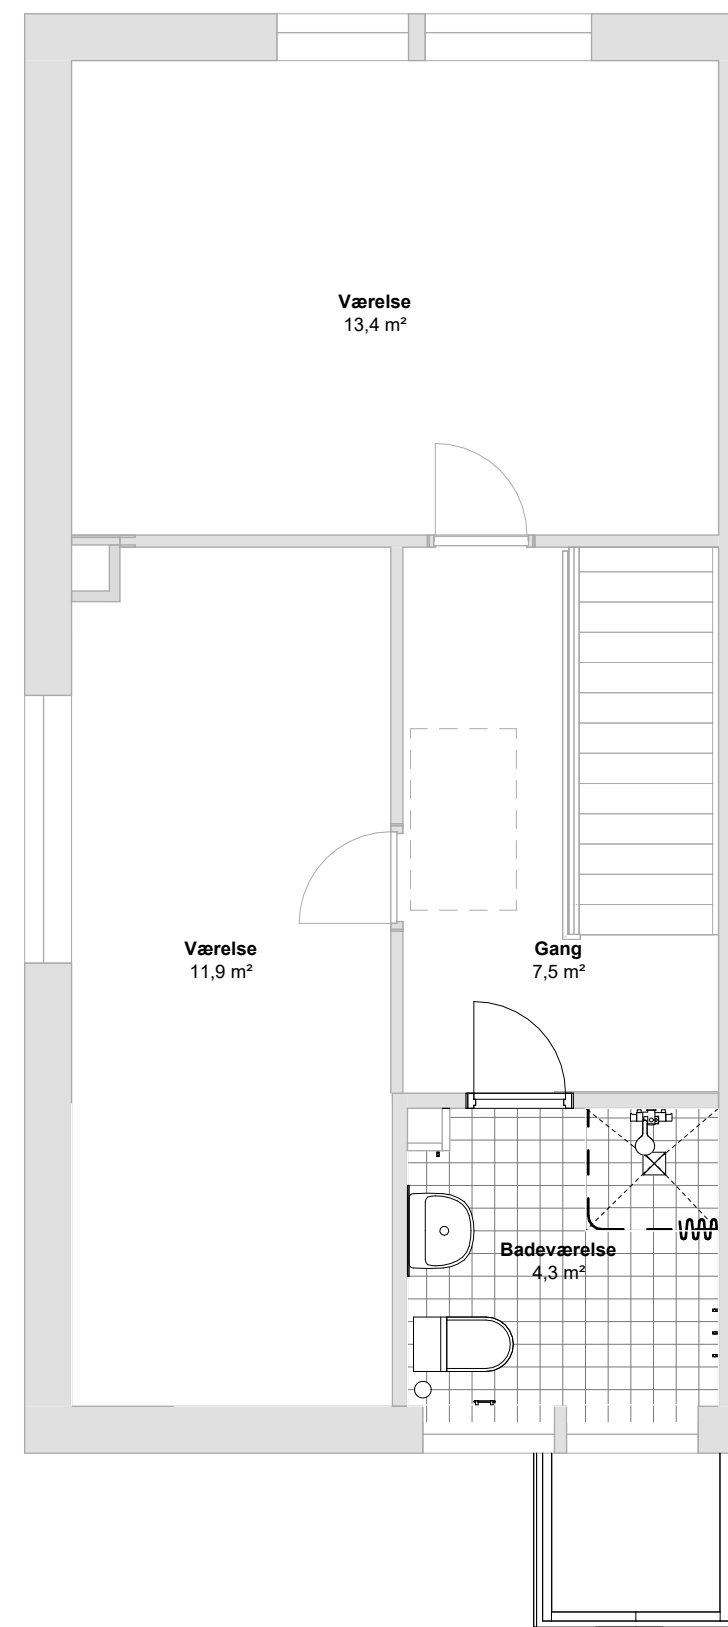


1. sal

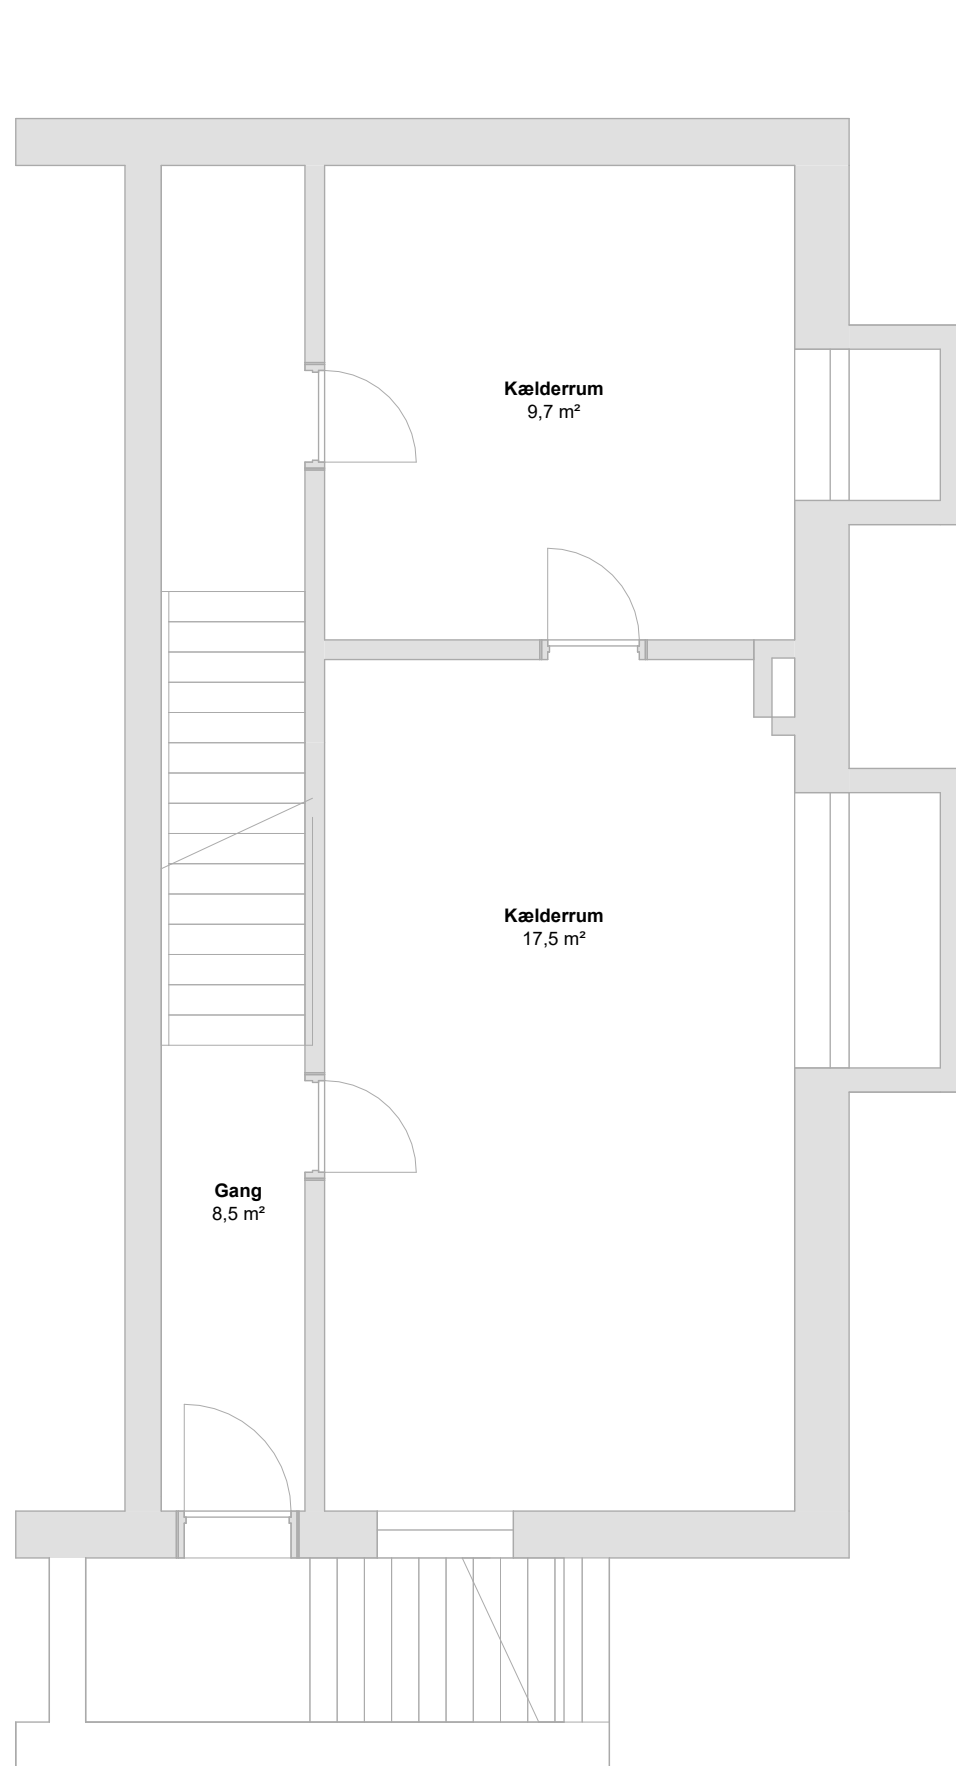


Kælder

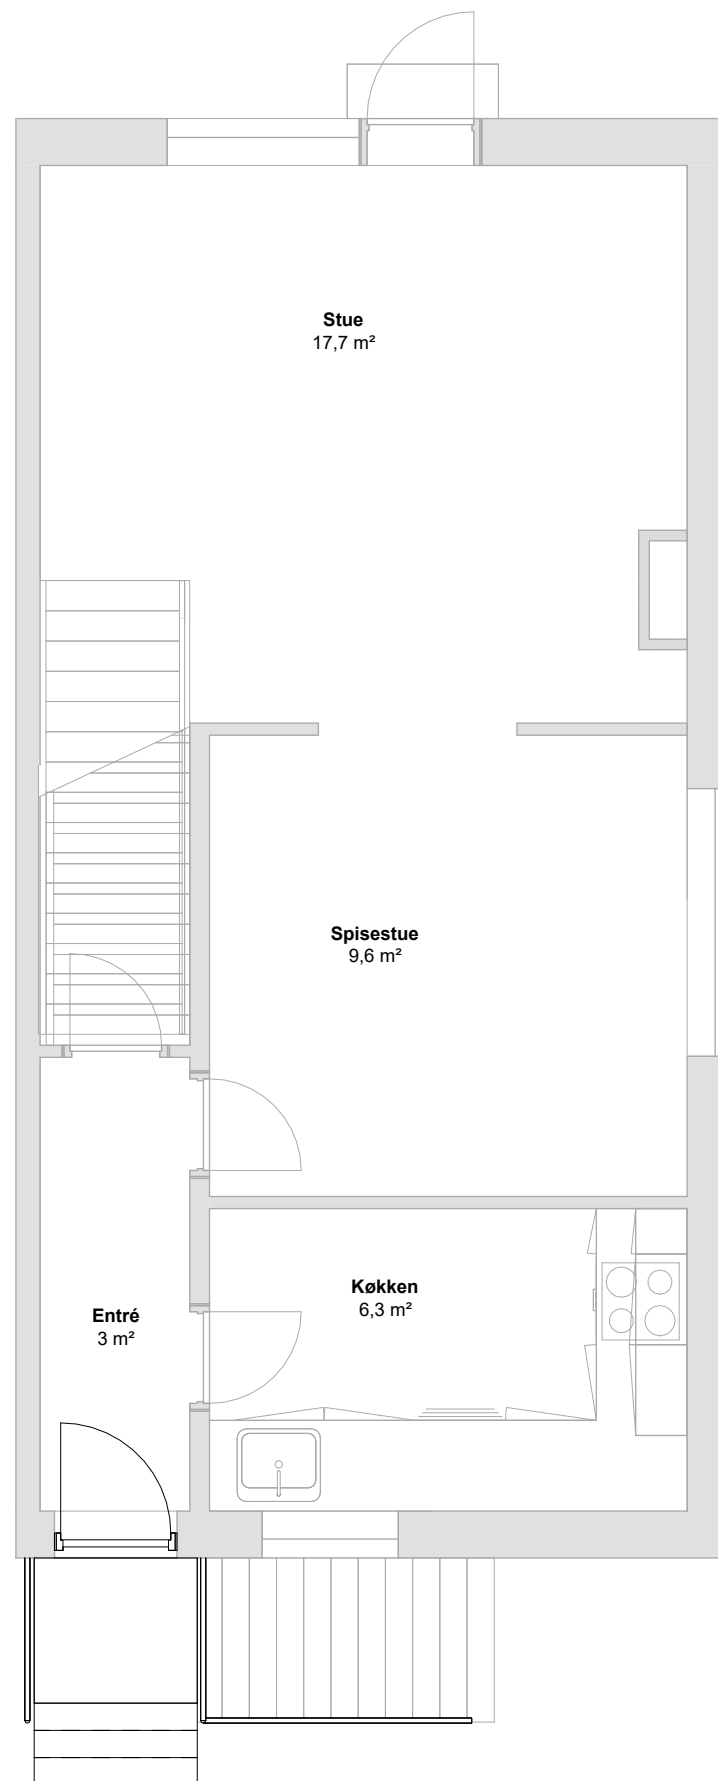


Stueplan

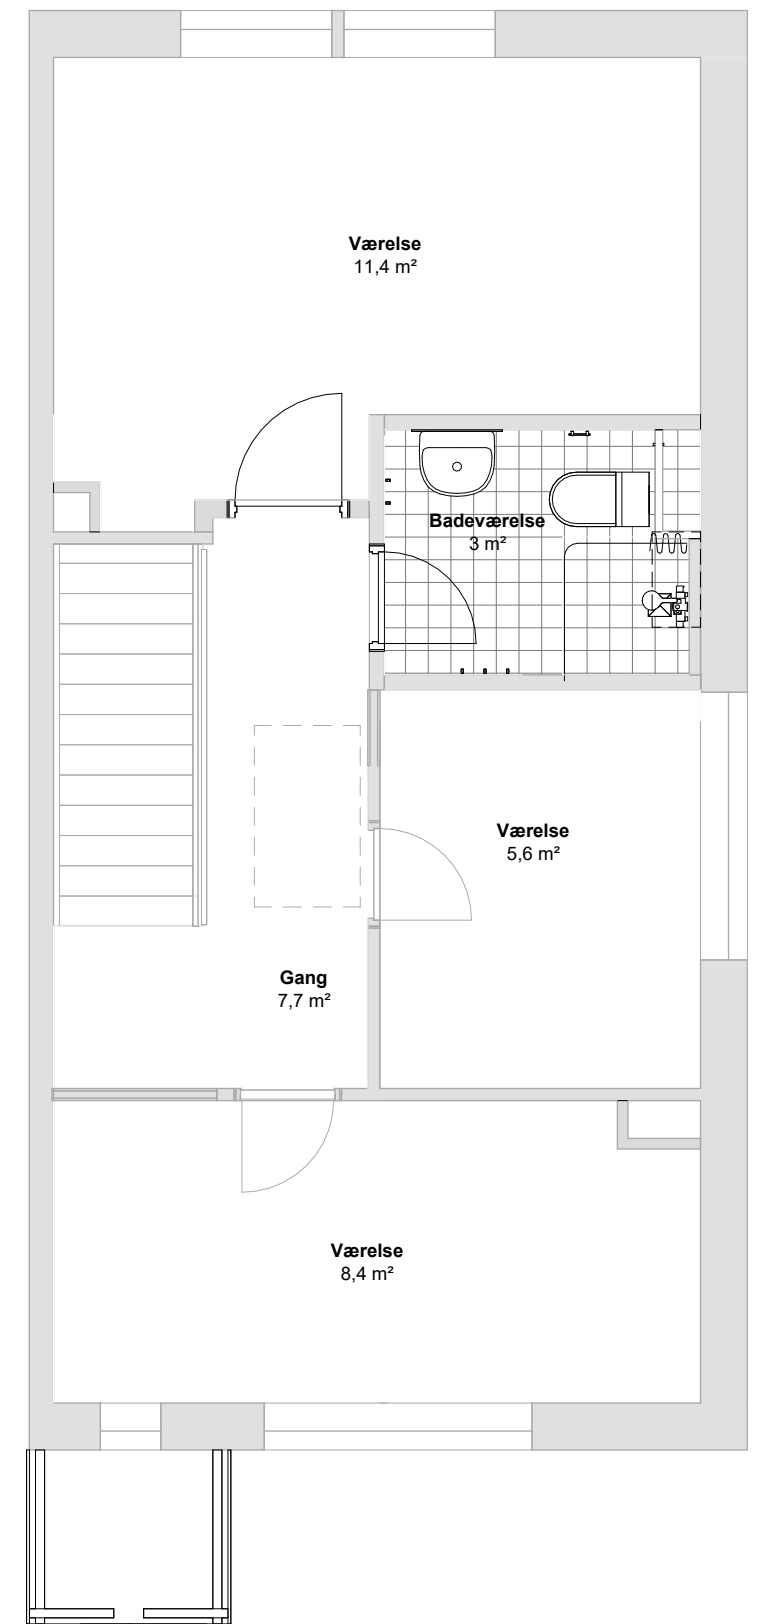


1. sal

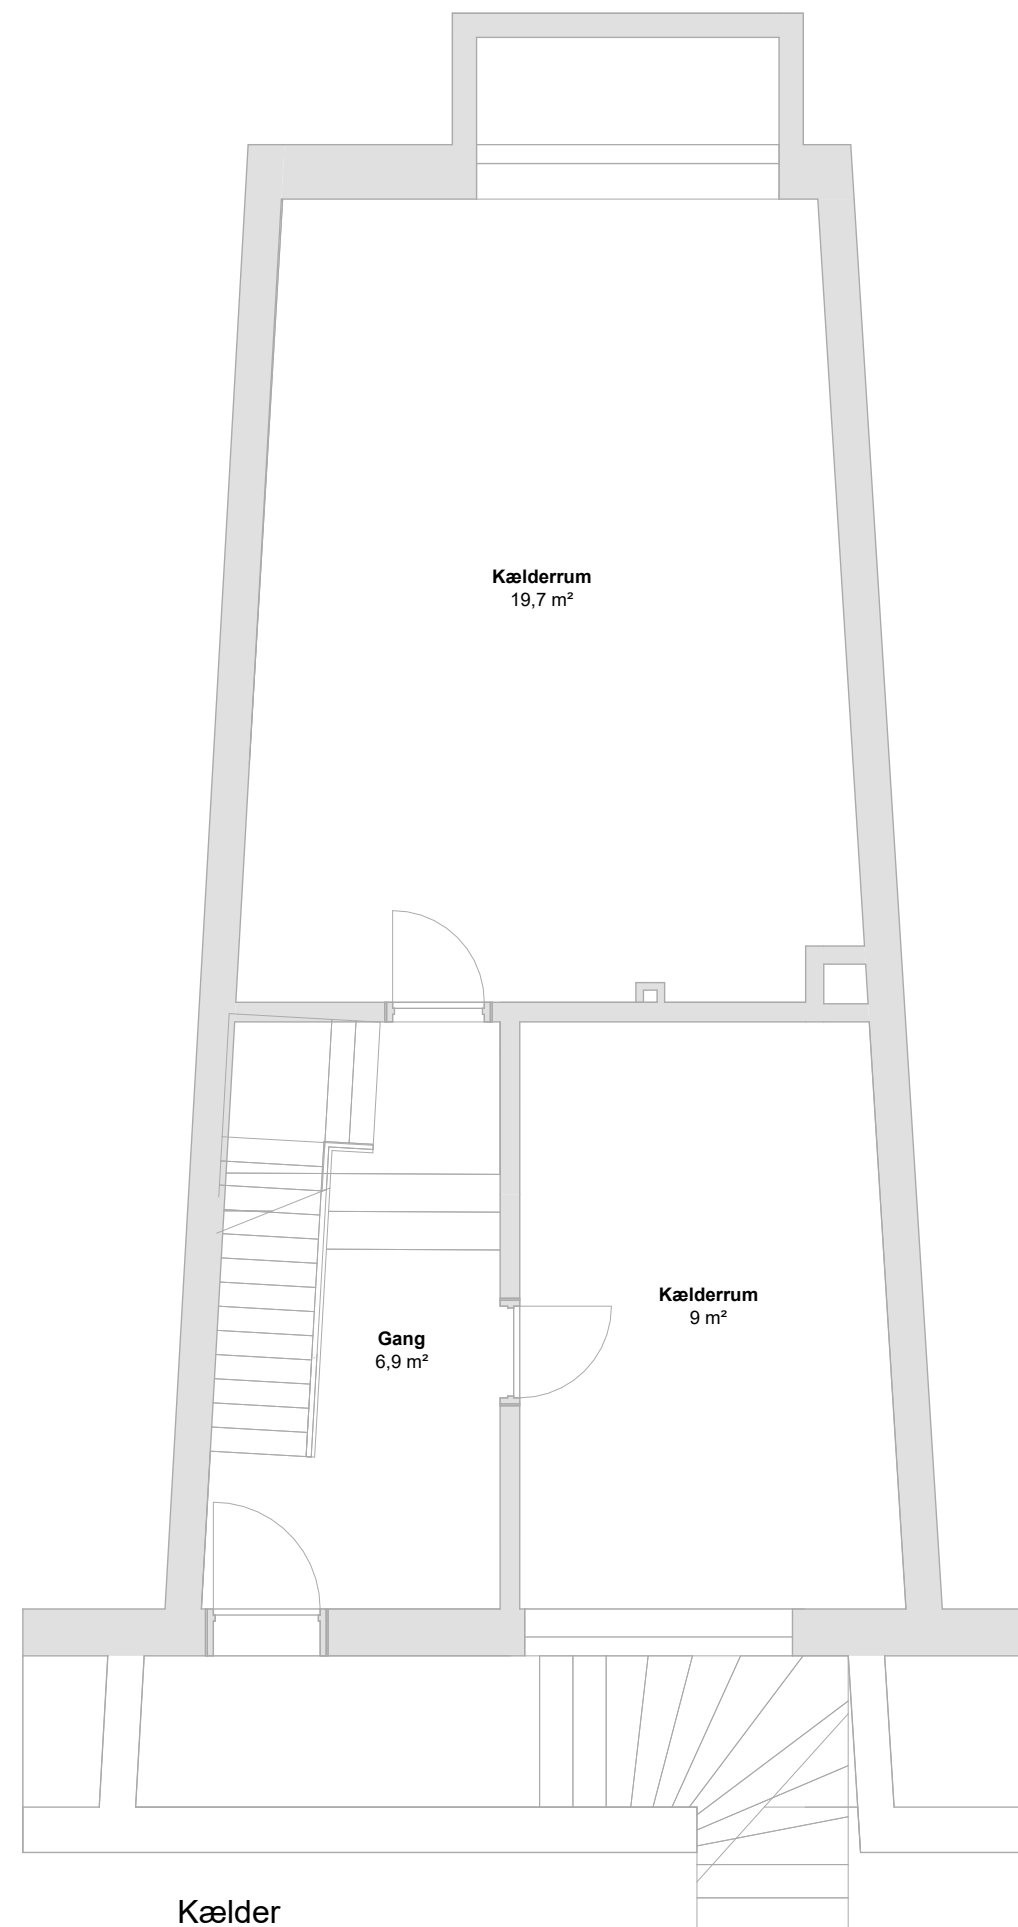

Kælder

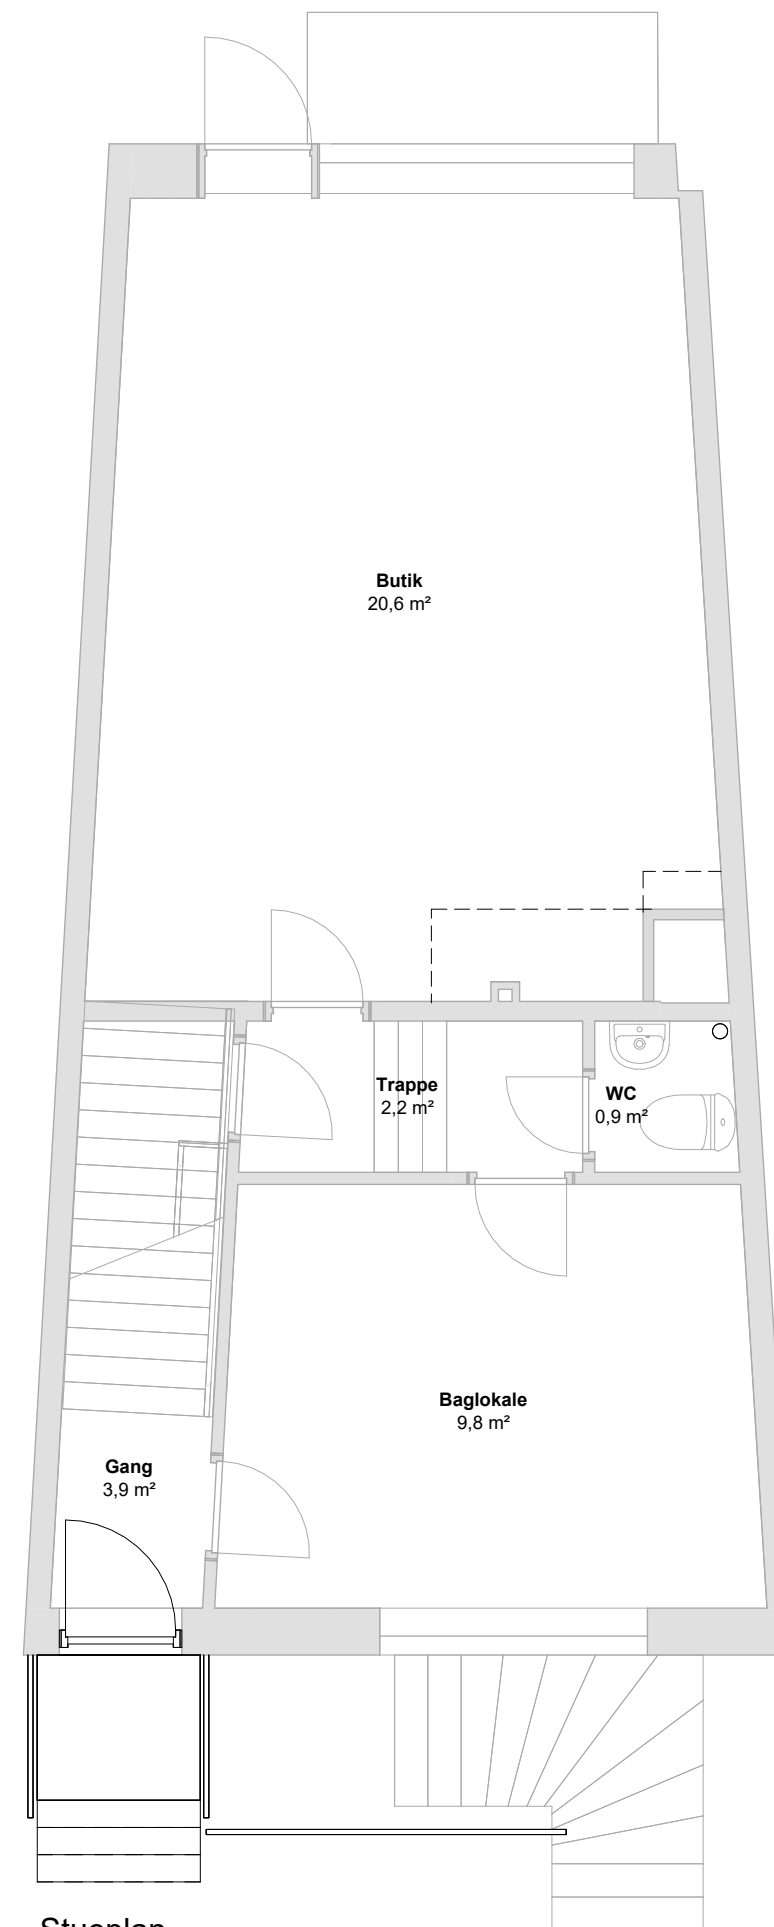

Stueplan

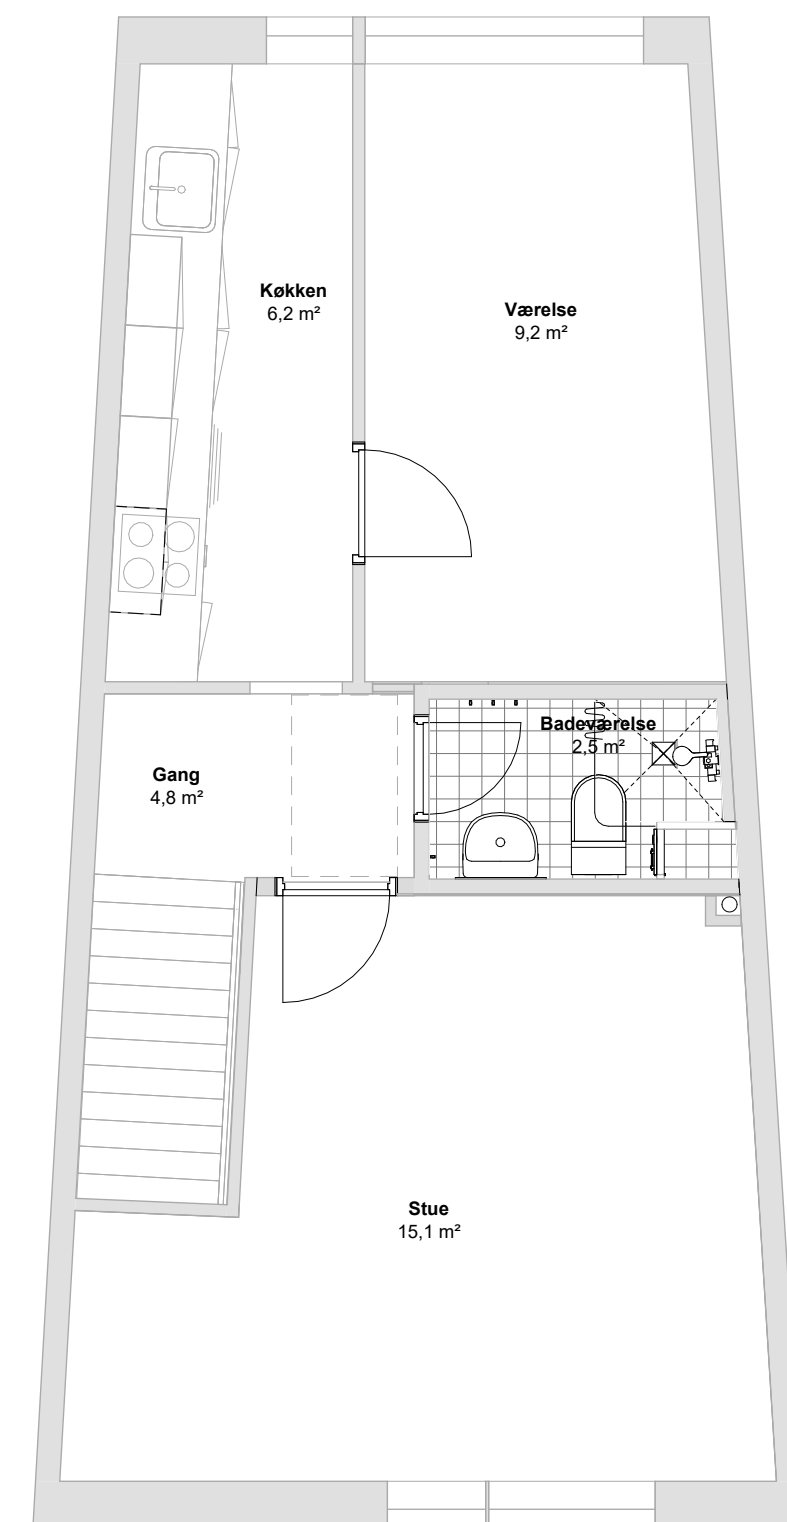

1. sal